


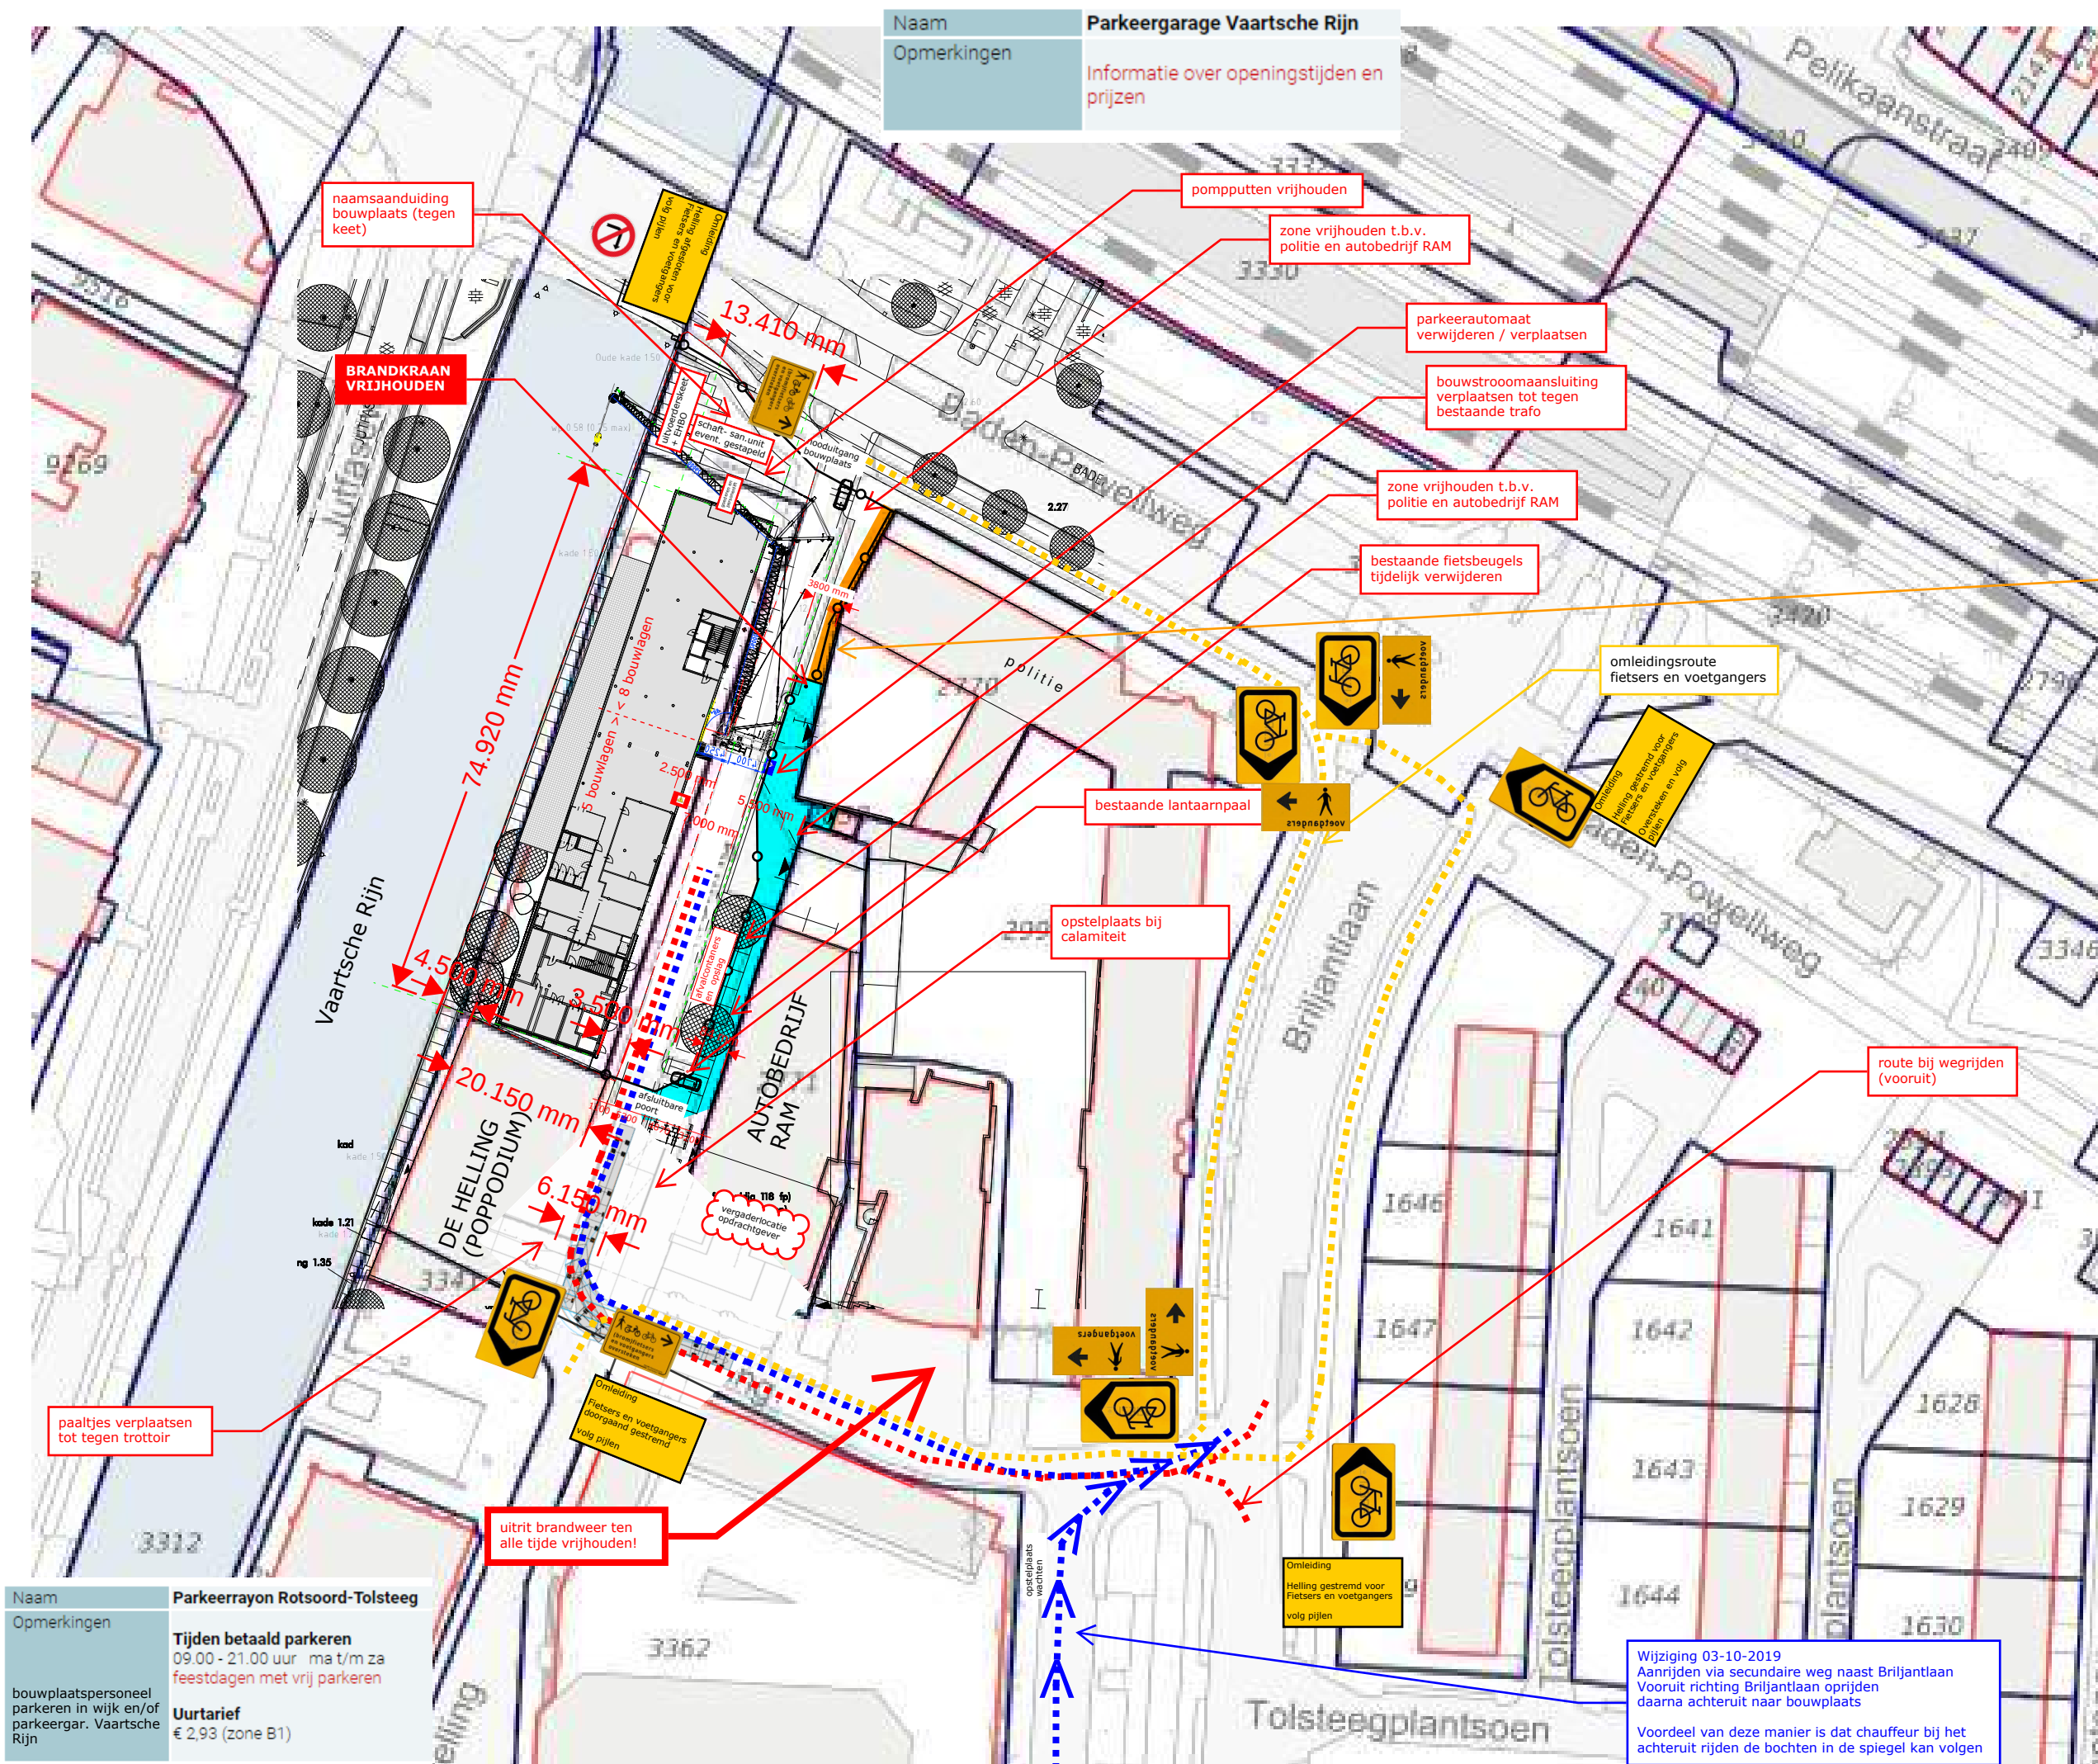

Fasering:

Maatregelen gelden volledig tijdens ruwbouw i.v.m. met inzet ruwterrein mobiele rupskraan (100 ton)

Tijdens afbouw kan maatregel mogelijk versoepeld worden door Helling vrij te geven voor alleen voetgangers middels **afgescheiden strook**

Tijdens afbouw en op momenten dat er geen kraan nodig is kan maatregel versoepeld worden door vrachtverkeer aan noordkant uit te laten rijden, dit scheelt verkeersbewegingen bij brandweerkazerne

Tijdens afbouw starten werkzaamheden aan openbare inrichting waarbij afsluiting weer volledig wordt

Moxy hotel Utrecht

Bouwplaats + omgeving

Datum: 03-06-2019
Gewijzigd: 26-06-2019
Gewijzigd: 03-07-2019
Gewijzigd: 03-10-2019

Formaat A0