


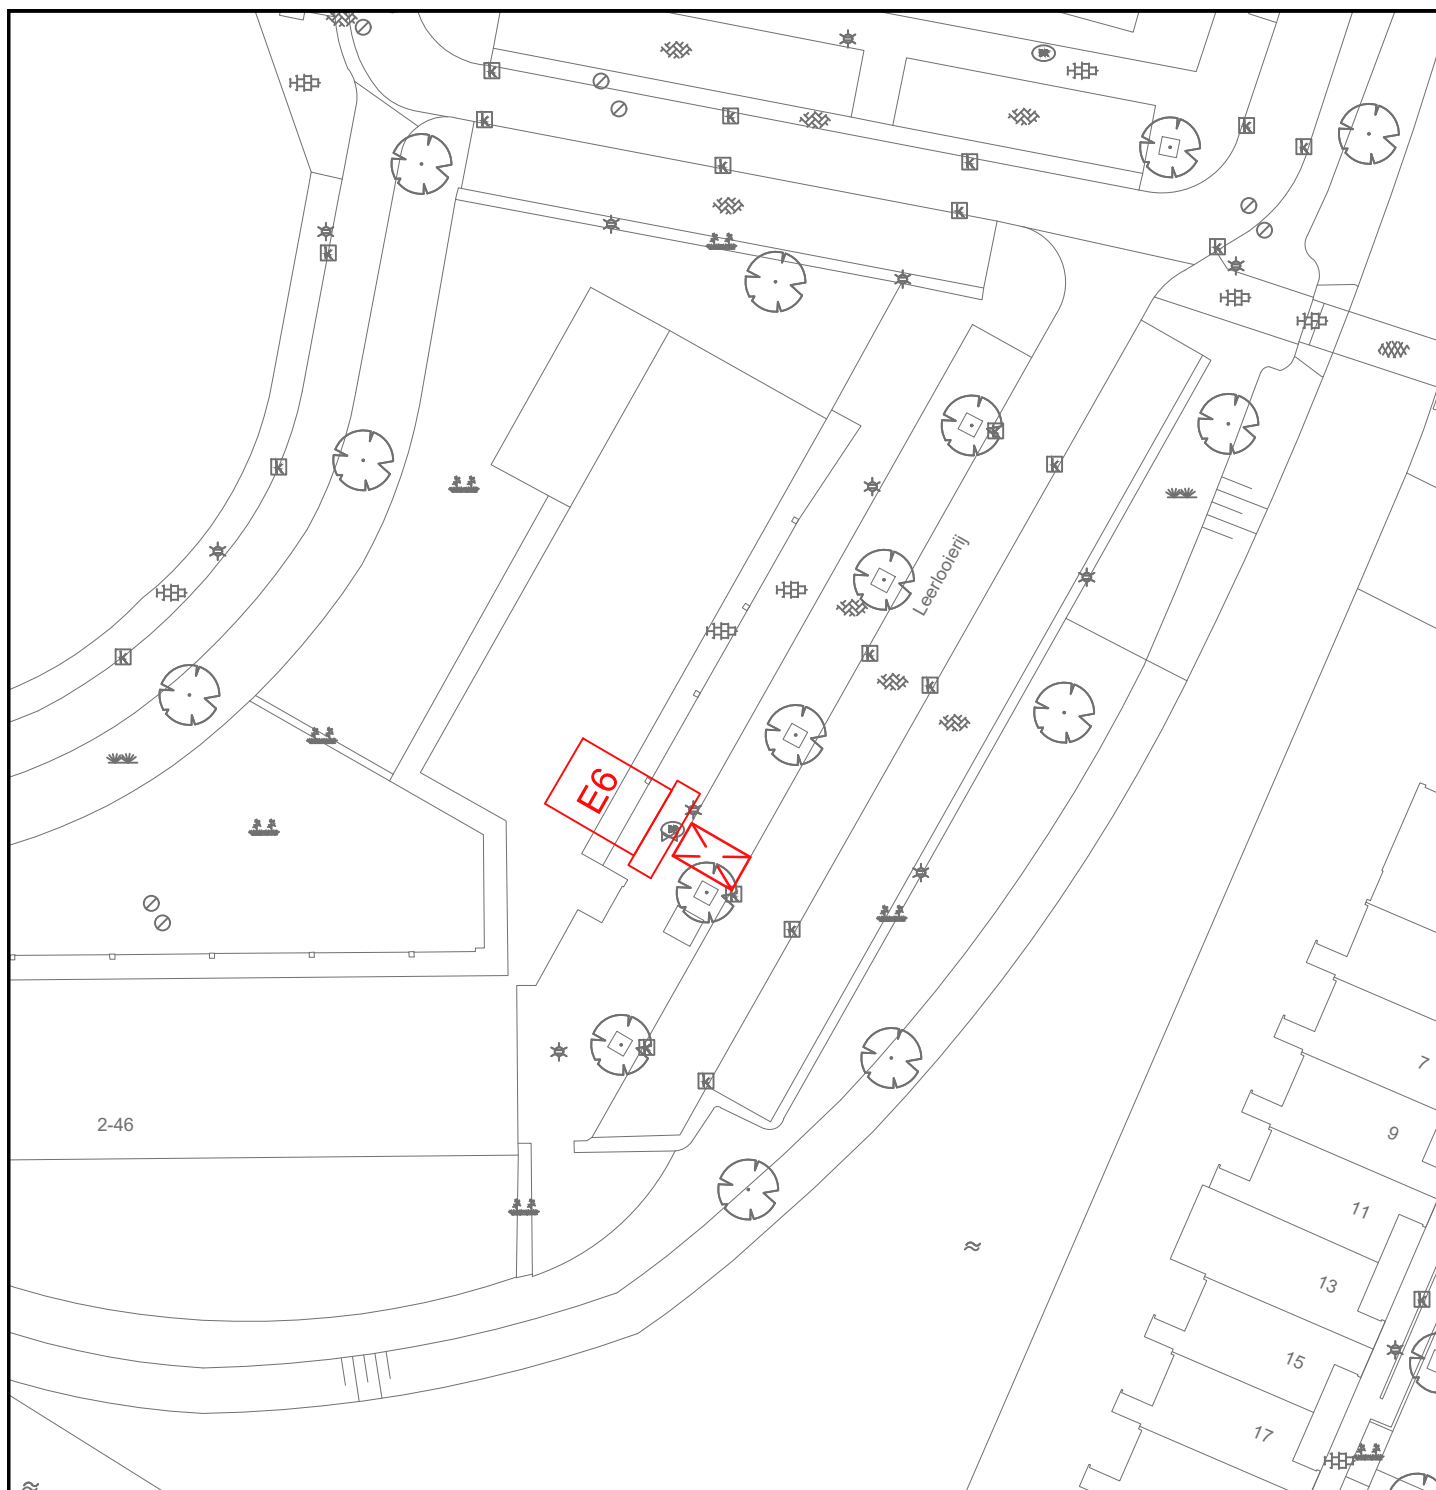

GEMEENSCHAPPELIJKE REGELING BAR  
GEMEENTE BARENDRECHT

BAR-organisatie  
Postbus 271  
2980 AG Ridderkerk

Verkeersbesluit 2019-42

Gereserveerde gehandicaptenparkeerplaats

Leerlooierij

Schaal : 1:500

Afm : A4


Datum : 27-09-2019

Besteknr :

Gemaakt : J. van den Berg

Goedgekeurd : P. Stolk

Projectnr :

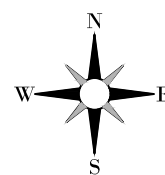

Tekeningnummer:

**B-SM-12-010**

Bestandsnaam:

B-SM-12-010.dwg