


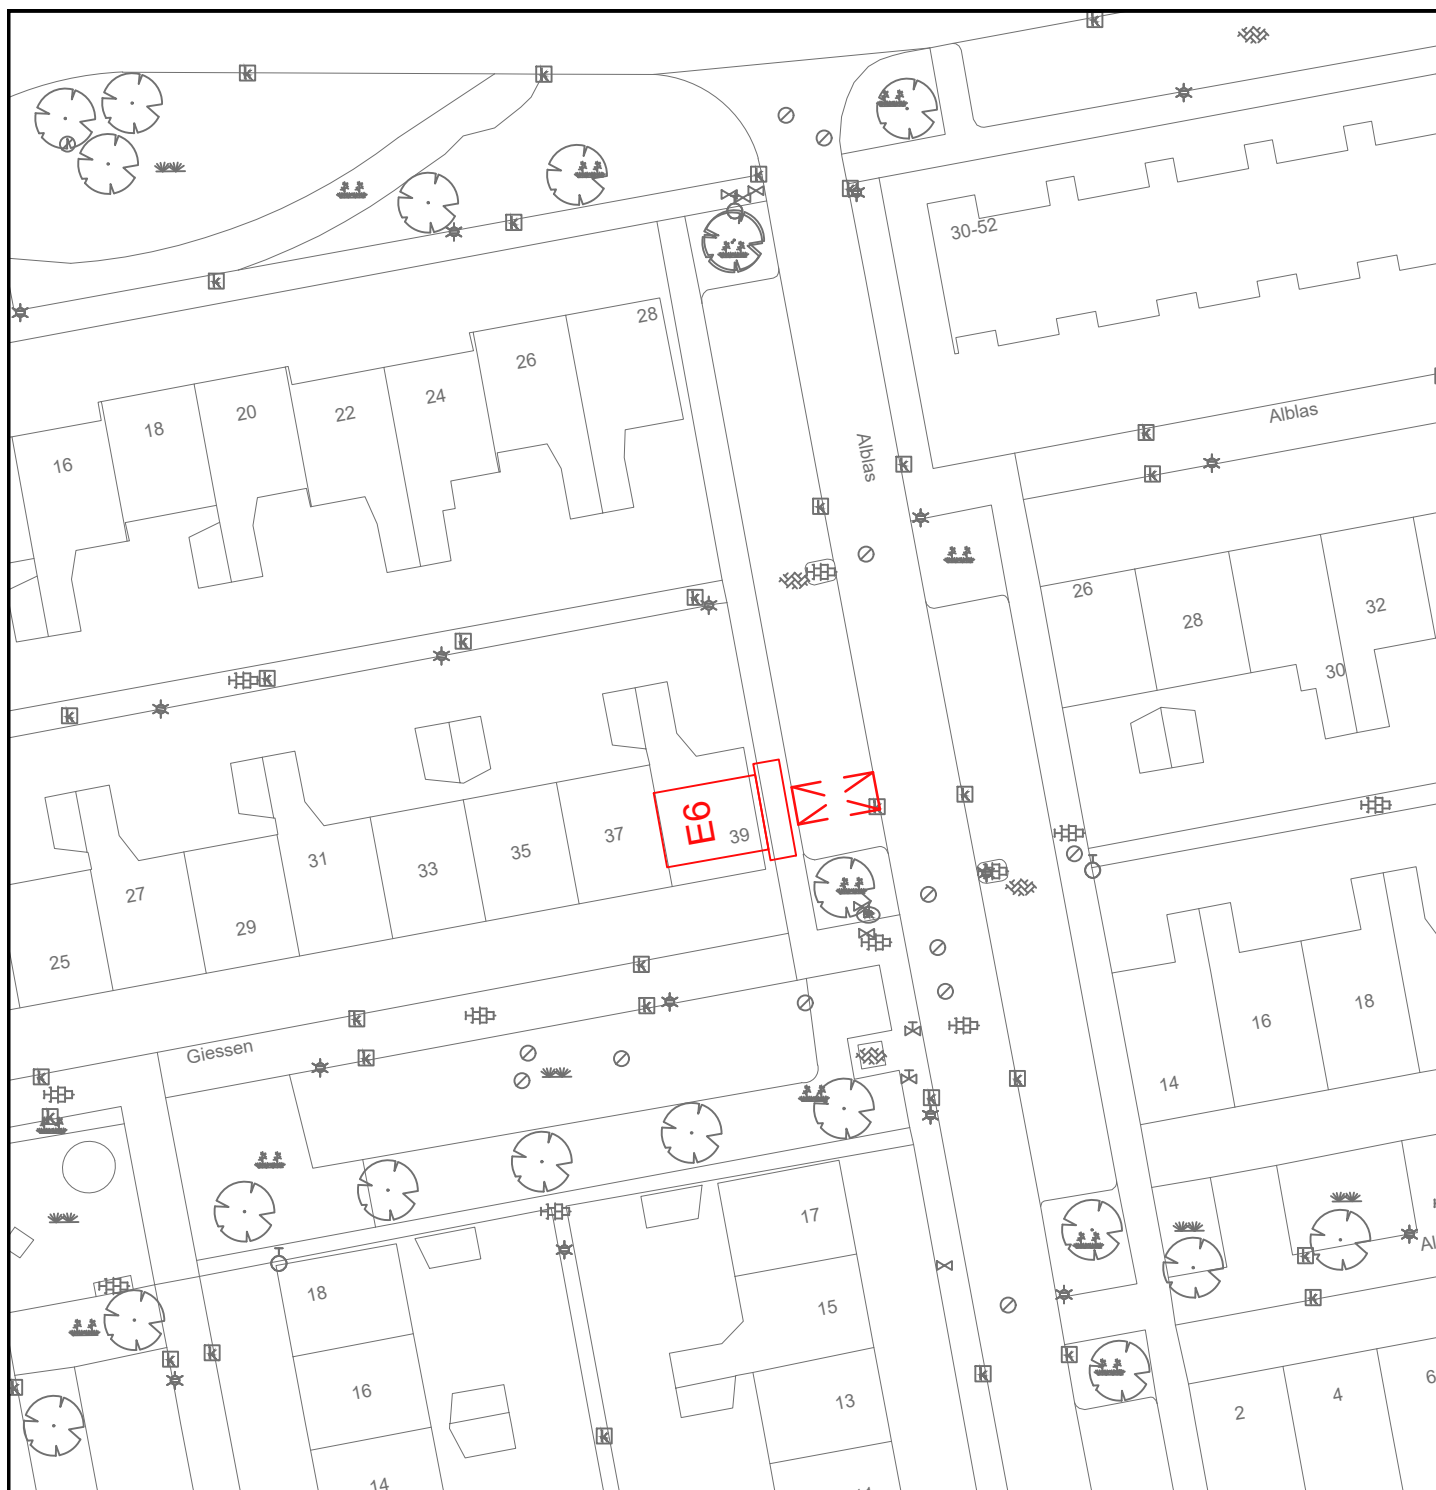

GEMEENSCHAPPELIJKE REGELING BAR
GEMEENTE BARENDRECHT

BAR-organisatie
Postbus 271
2980 AG Ridderkerk

Verkeersbesluit 2019-43

Gereserveerde gehandicaptenparkeerplaats

Giessen

Schaal : 1:500

Afm : A4


Datum : 27-09-2019

Besteknr :

Gemaakt : J. van den Berg

Goedgekeurd : P. Stolk

Projectnr :

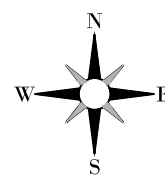

Tekeningnummer:

B-ND-12-018

Bestandsnaam:

B-ND-12-018.dwg