


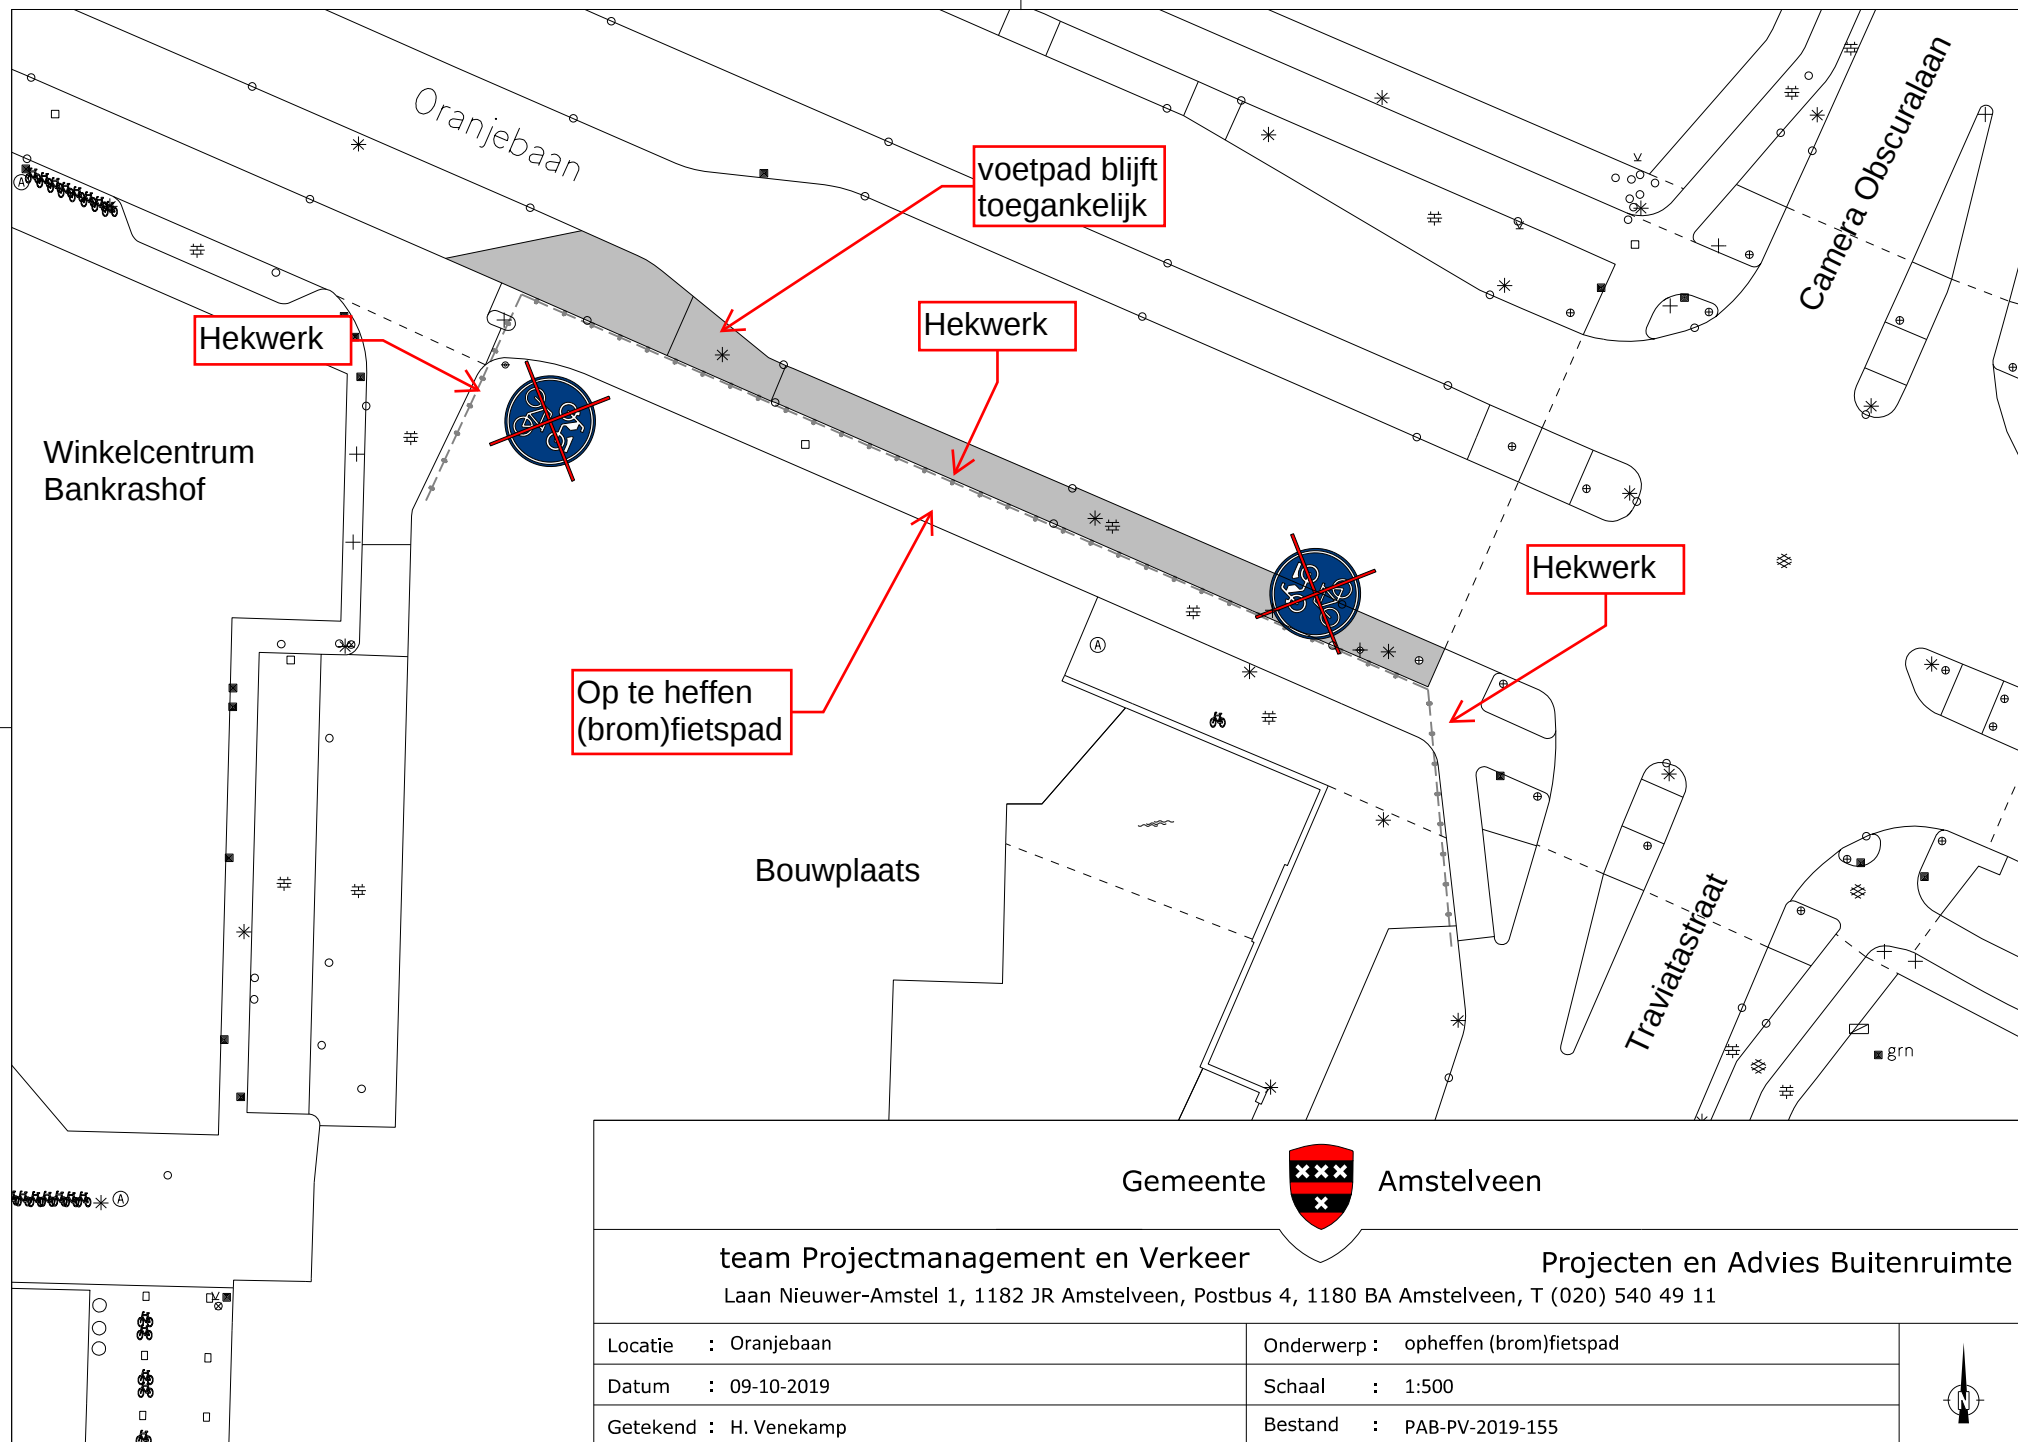

Locatie : Oranjebaan

Onderwerp : opheffen (brom)fietspad

Datum : 09-10-2019

Schaal : 1:500

Getekend : H. Venekamp

Bestand : PAB-PV-2019-155

