


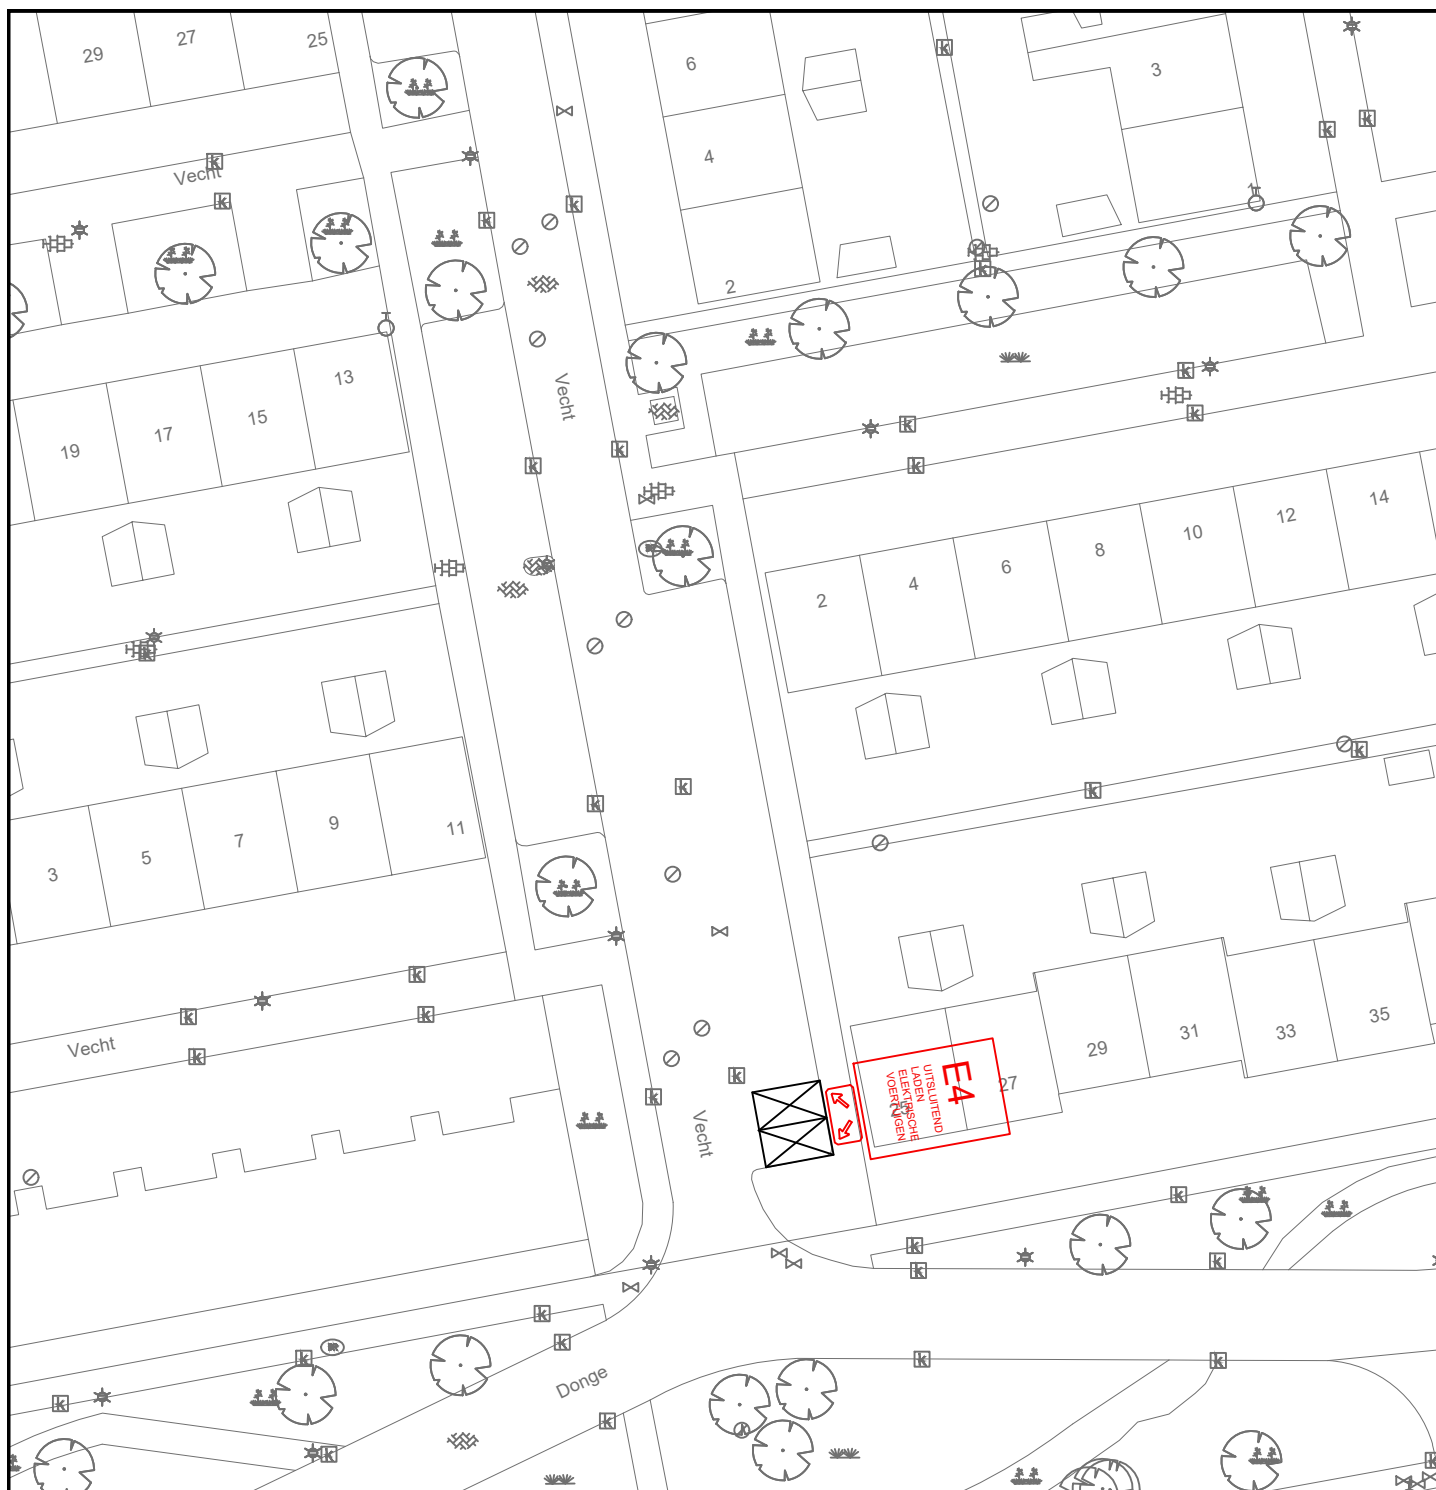

**DEFINITIEF**

GEMEENSCHAPPELIJKE REGELING BAR  
GEMEENTE BARENDRECHT

BAR-organisatie  
Postbus 271  
2980 AG Ridderkerk

Verkeersbesluit 2019-49

In te stellen parkeergelegenheid t.b.v.

laden elektrische voertuigen - Vecht

Schaal : 1:500

Afm : A4


Datum: 23-10-2019

Besteknr :

Gemaakt : J. van den Berg

Goedgekeurd : P. Stolk

Projectnr :

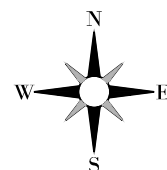

Tekeningnummer:

**B-ND-12-019**

Bestandsnaam:

B-ND-12-019.dwg