
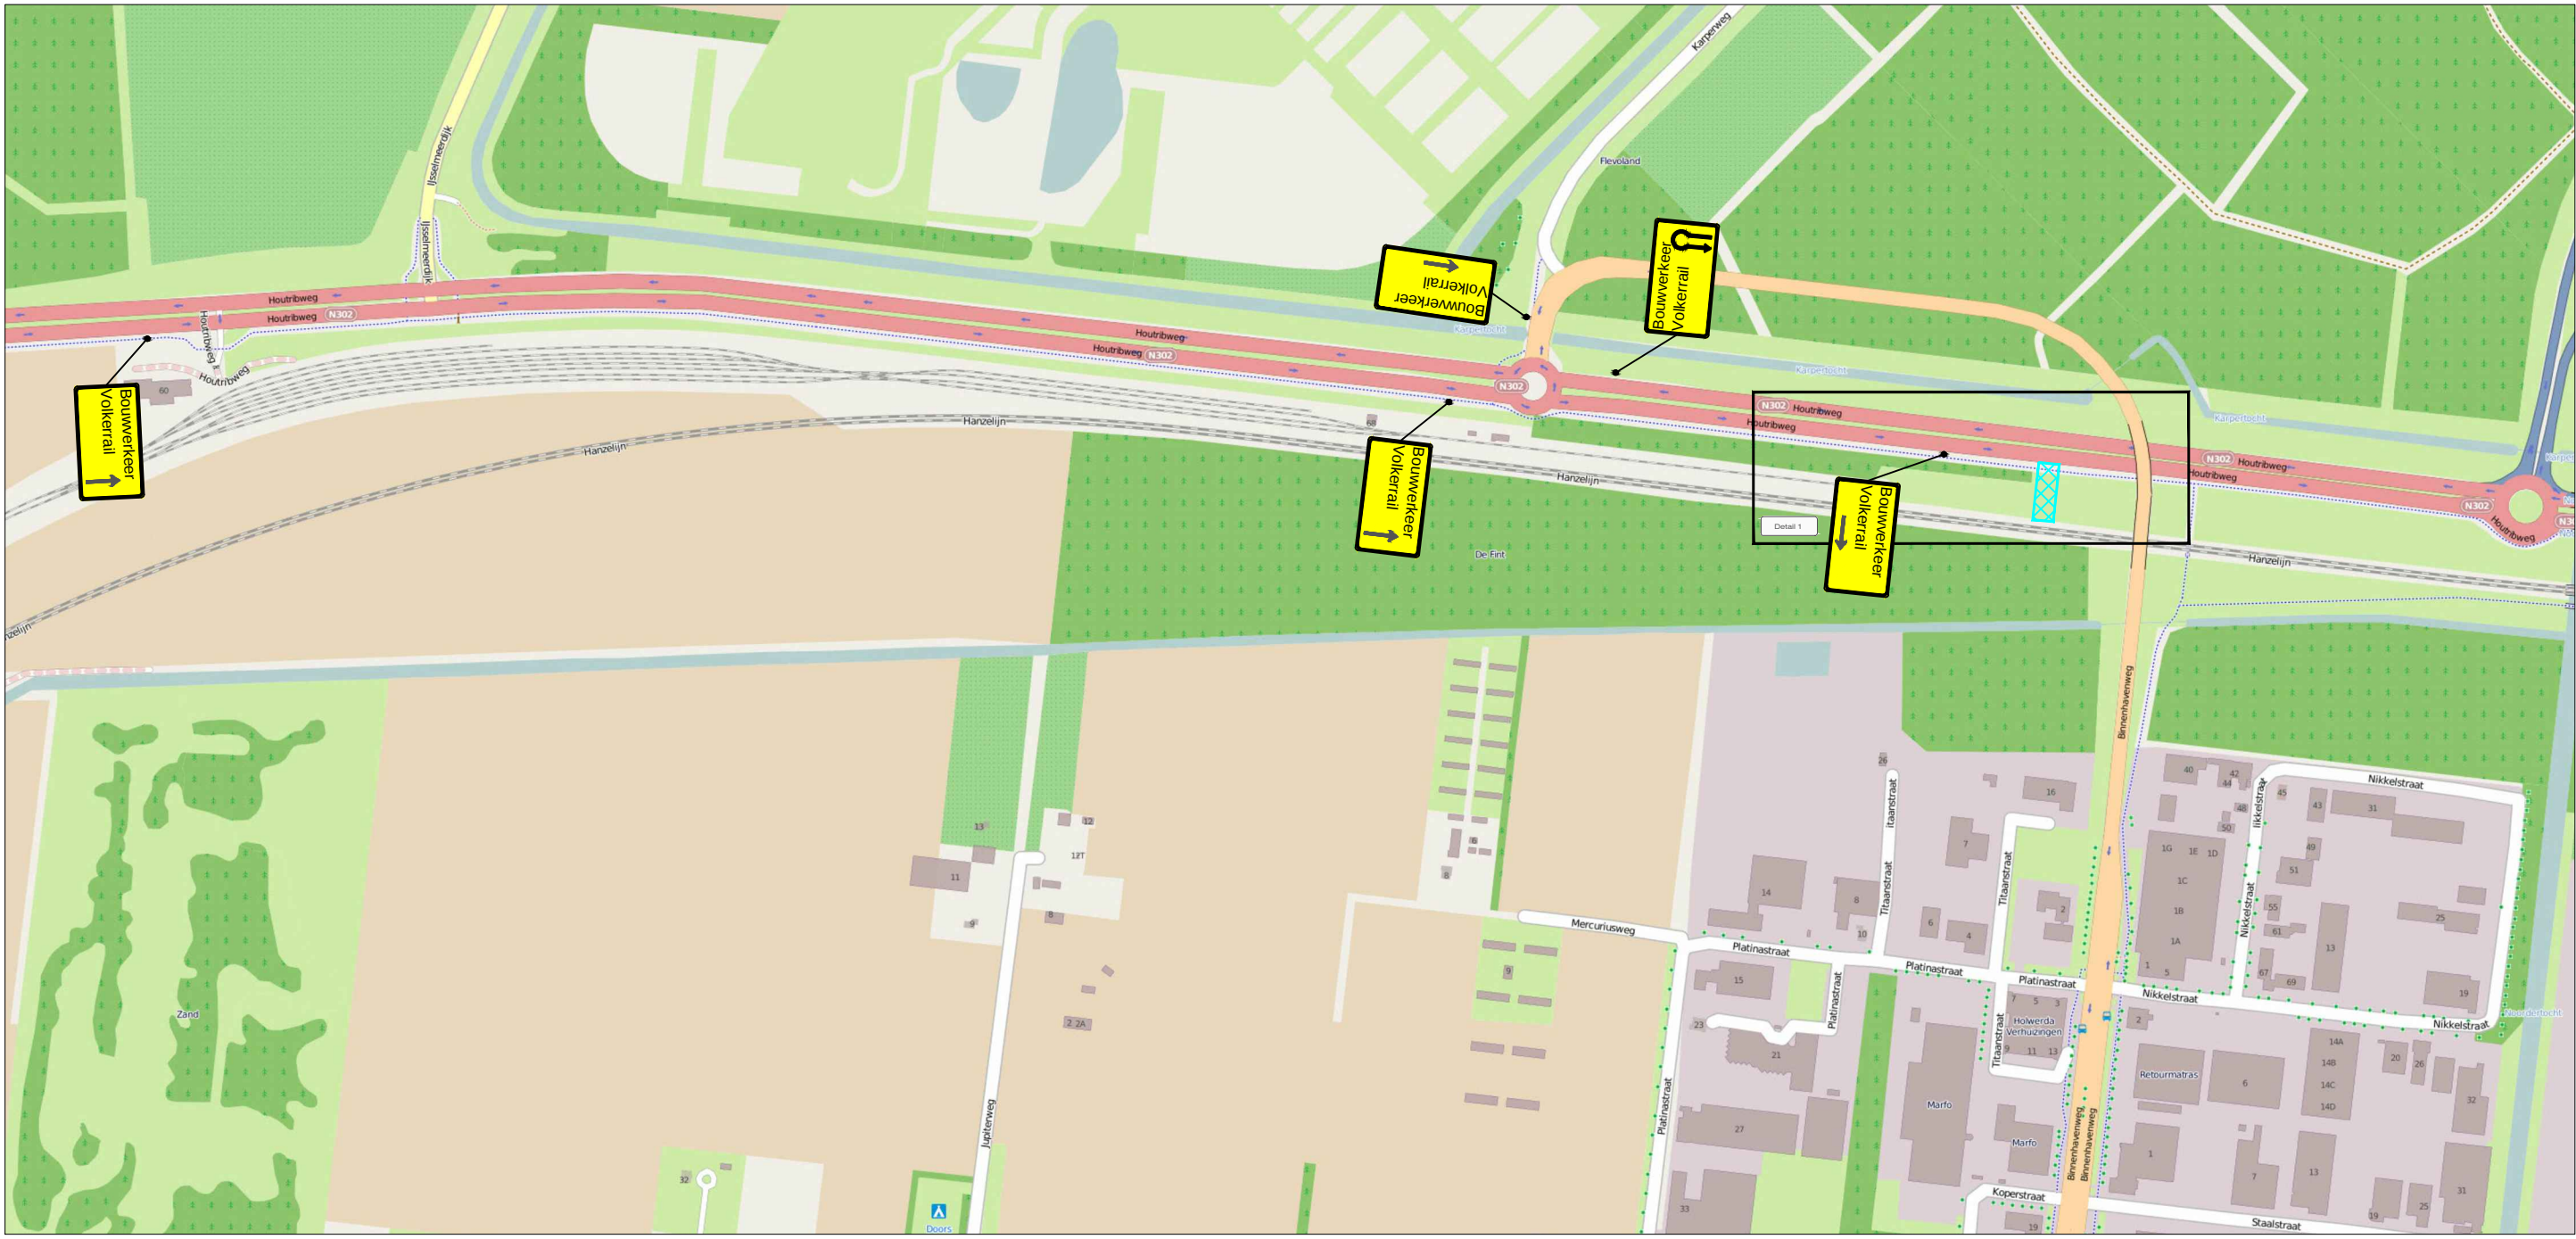


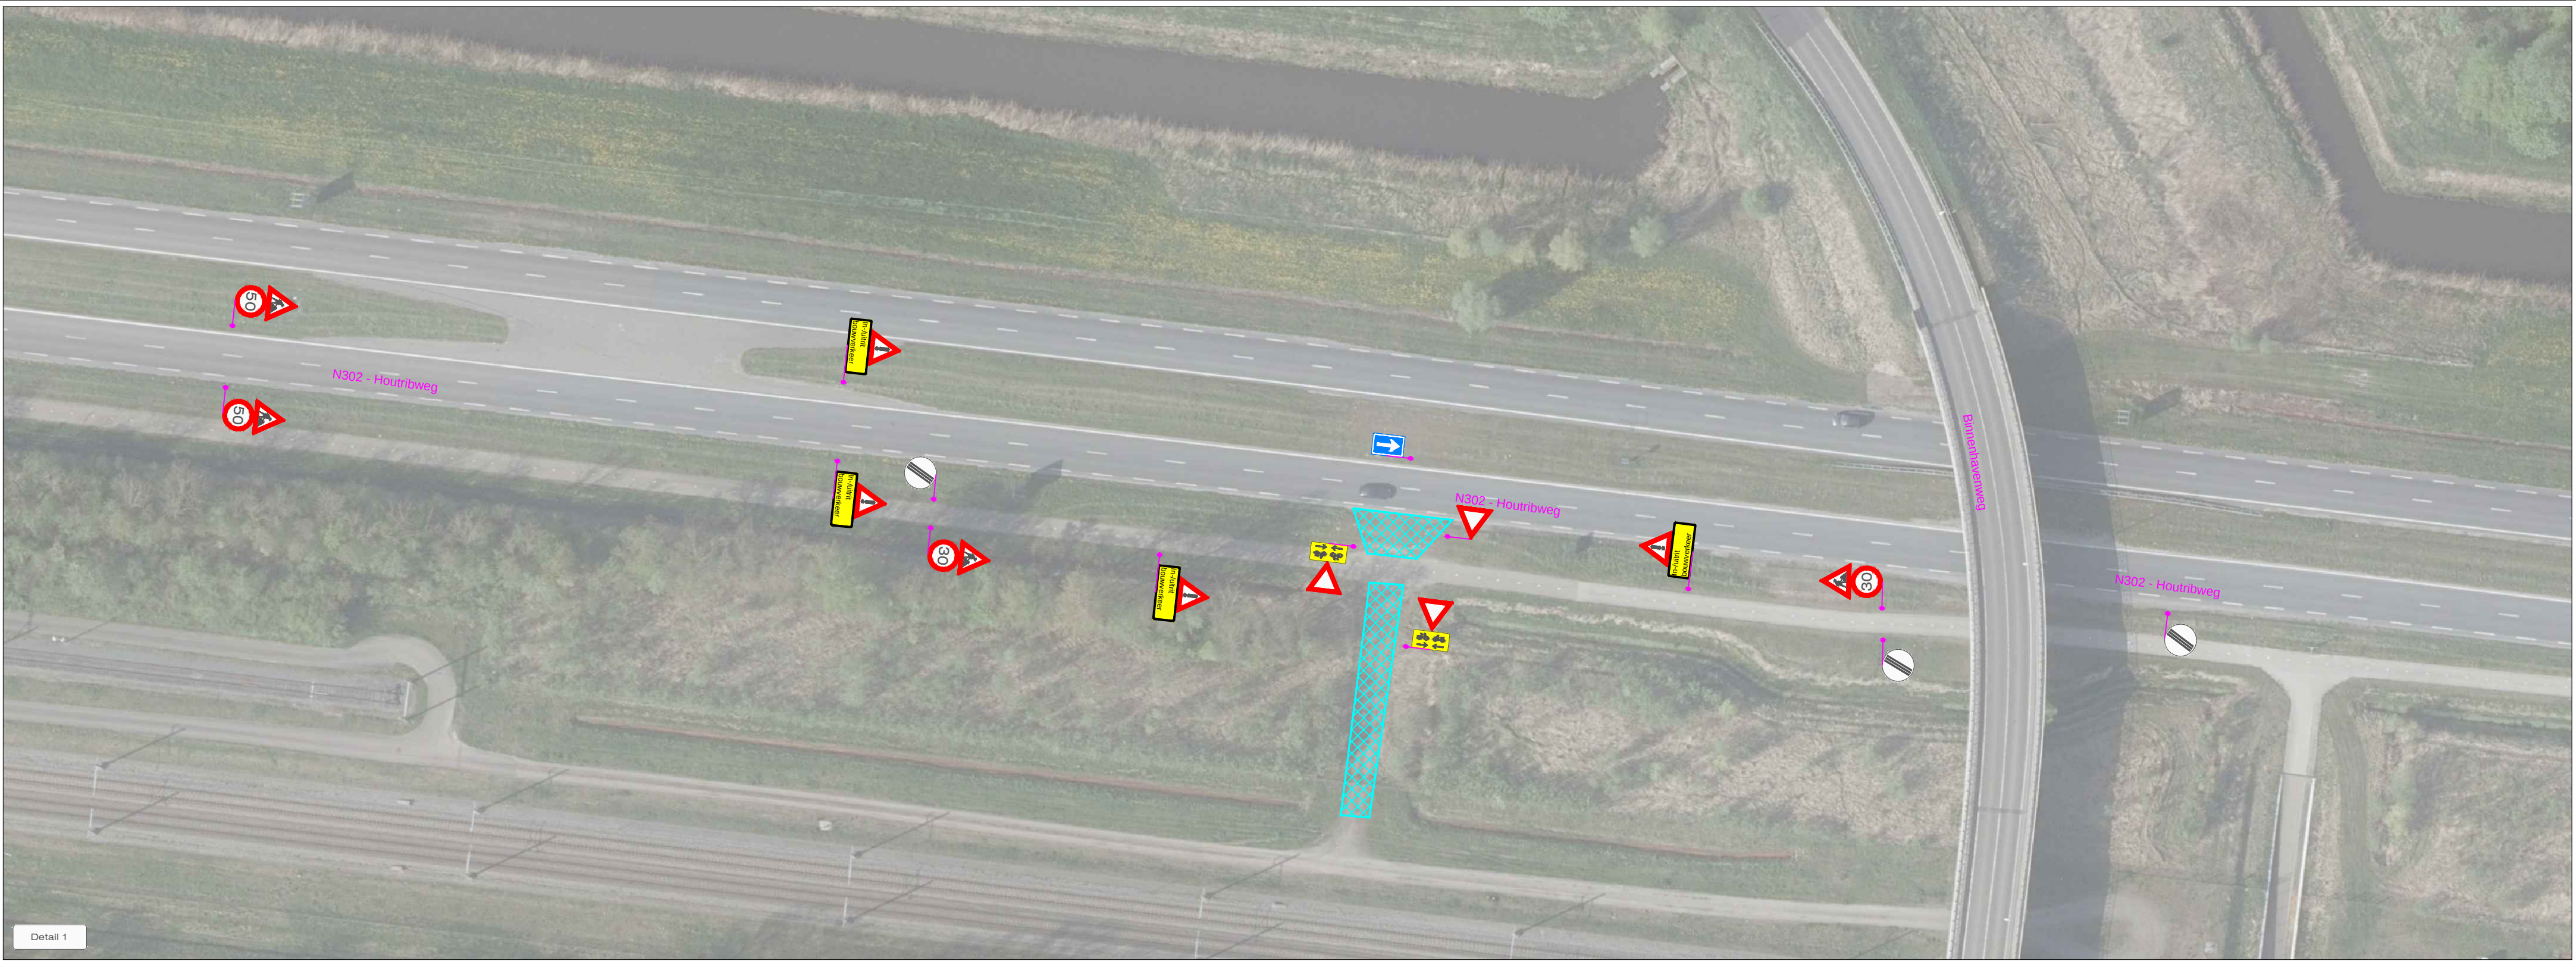

LEGENDA

- Werkvak
- Alle bebording klasse 2
- Lettertype bebording ANWB Uu
- Letterhoogte Bibeko 10 cm
- Letterhoogte Bubeko 16 cm
- Letterhoogte Autosnelweg 30 cm
- Conflicterende bebording afplakken

OPDRACHTGEVER:		VolkerRail	DATUM:	PARAAF:
			GET: ABO	23-09-2019
			GEZ: APO	23-09-2019
			VRID:	
PROJECT:	Houtribweg, Lelystad		WIJ:	
			PROJECT NR:	19-08955
			SCHAAL:	NVT
			TEKENING NR:	STN01
Vestiging Rijssen: Fahrenheitstraat 13 7461 JA RIJSEN	Vestiging Beilen: De Hanekampen 17 9411 XN BEILEN	Tel.: +31 (0)548 82 09 90 info@savetrafficnederland.nl www.savetrafficnederland.nl		FORMAAT: A2

**Save Traffic Nederland**
Advies, ontwerp en uitvoering tijdelijke verkeersmaatregelen