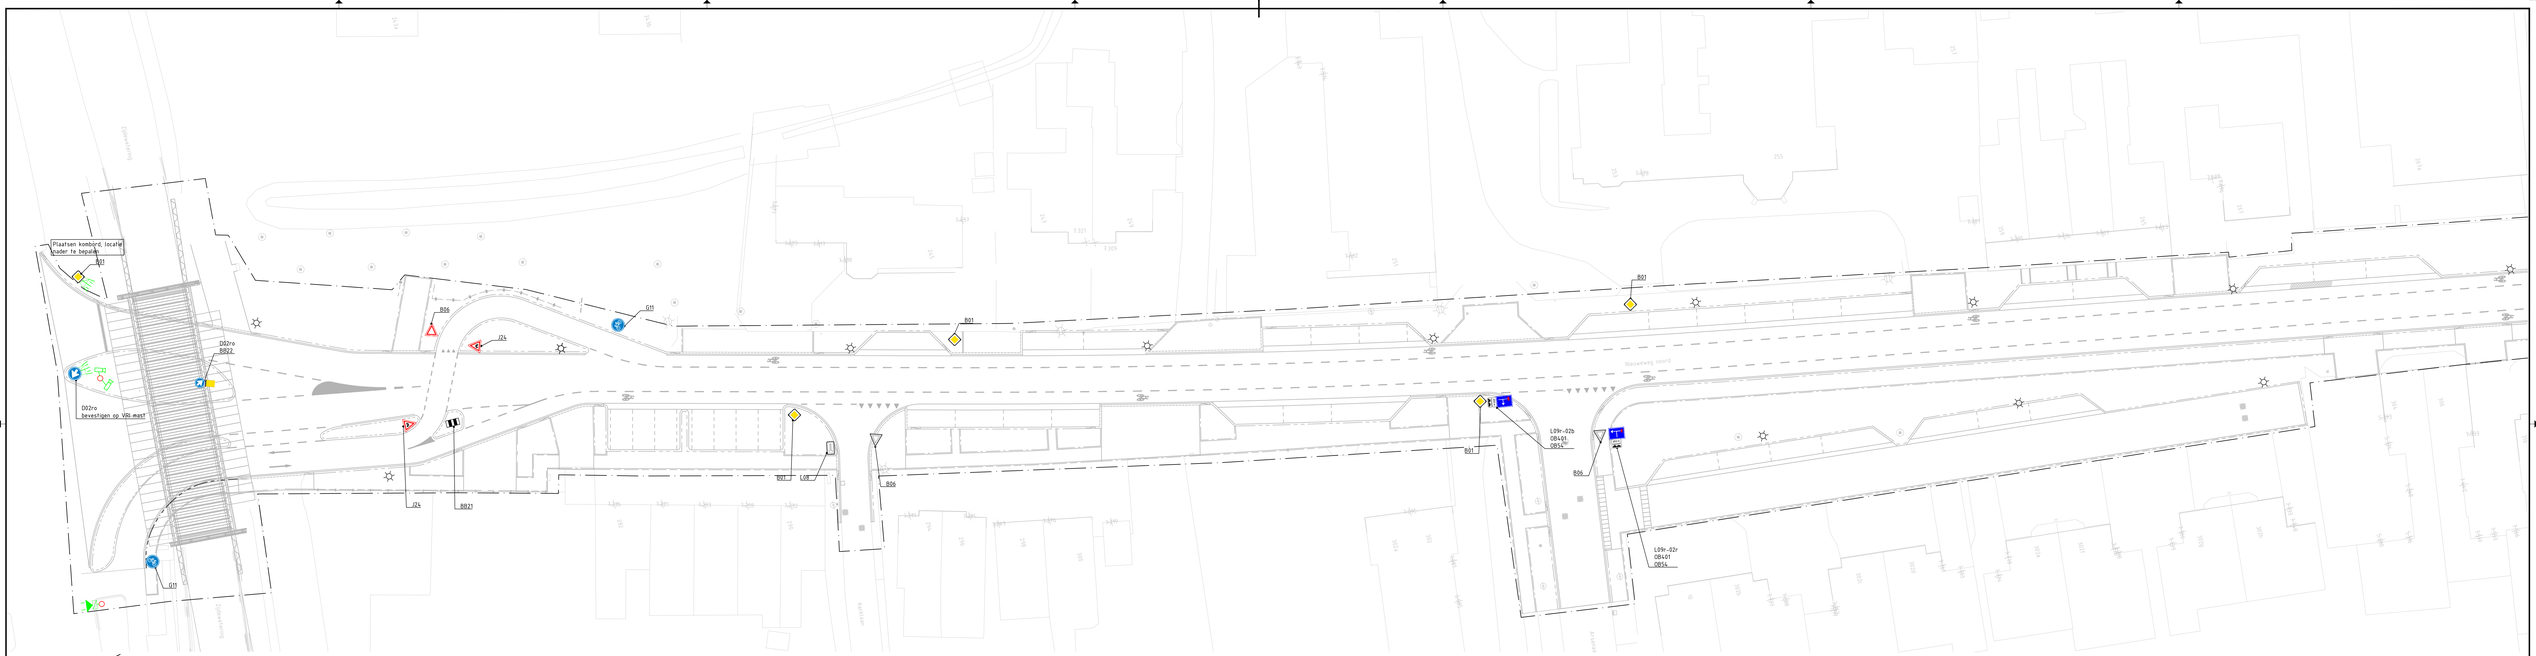

SITUATIE
SCHAAL 1 : 200

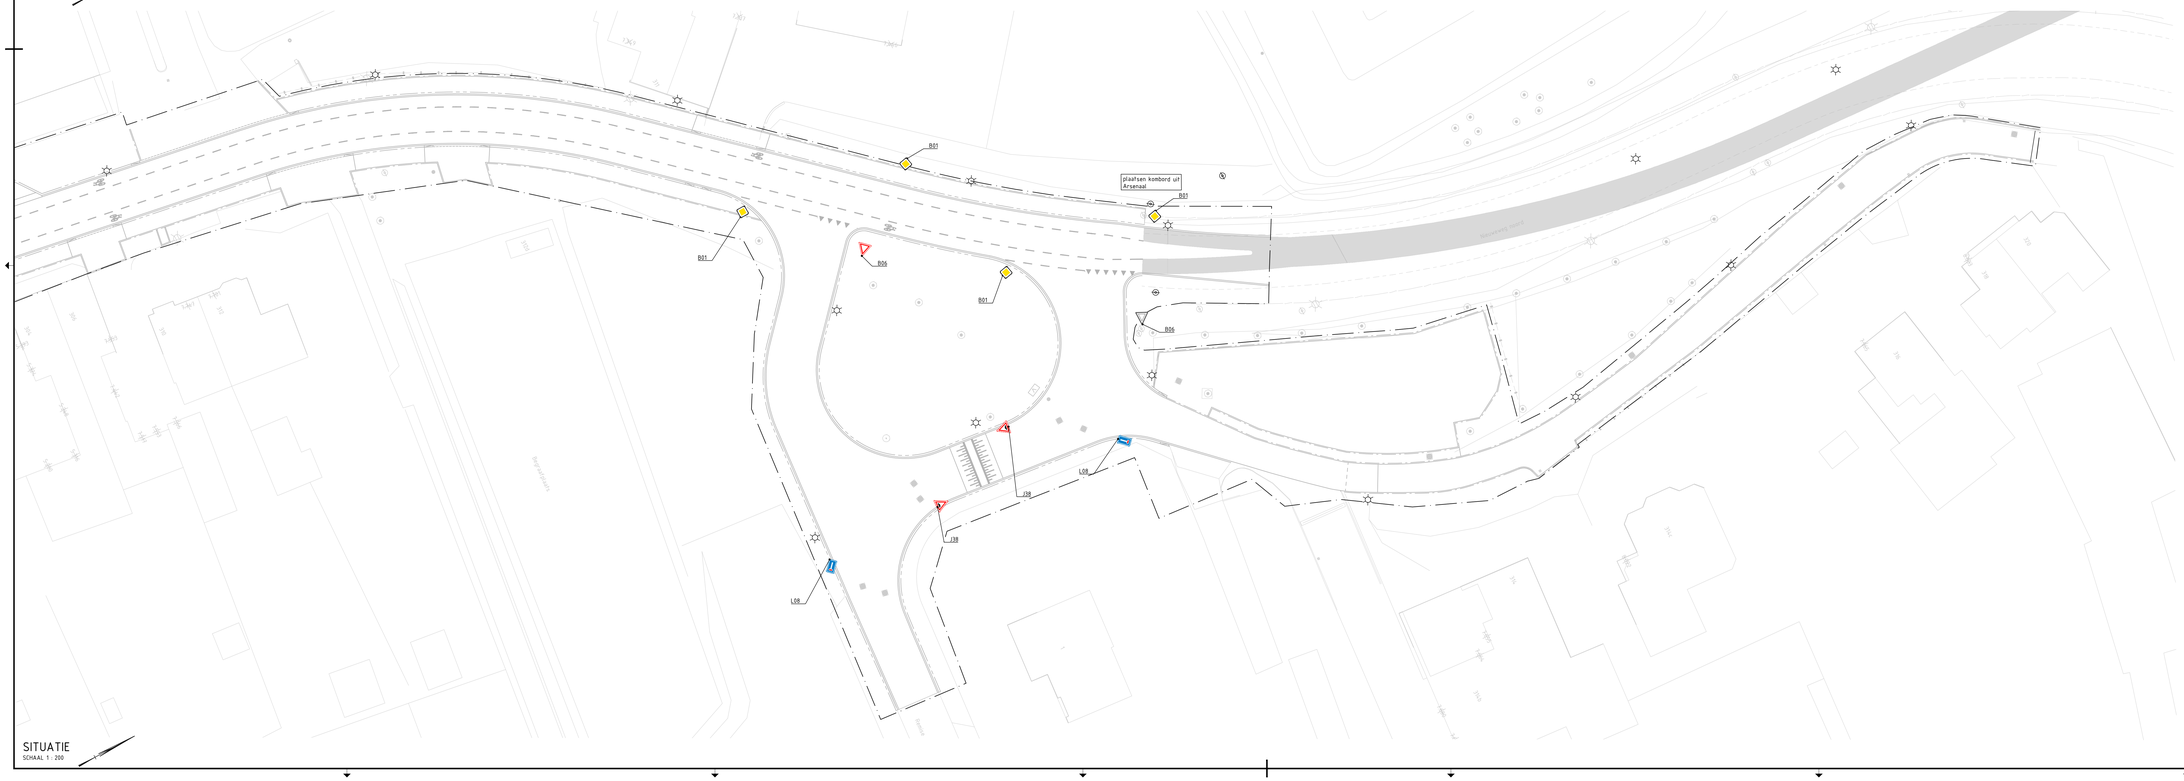

SITUATIE
SCHAAL 1 : 200

LEGENDA MARKERING EN BEBORDING

- aanbrengen onderbroken 1-1 streep, 0.10m
- aanbrengen kanalisatie 0.50-0.50 streep, 0.10m
- aanbrengen haaientanden 0.50x0.50m
- aanbrengen haaientanden 0.30x0.30m
- aanbrengen doorgetrokken streep, 0.10m
- aanbrengen doorgetrokken streep, 0.30m
- fietssymbool
- Bestaande bebording
- Nieuwe bebording
- projectgrens

TEKENINGLIJST

Tekening	Onderdeel
125%90-101	Bestekstekening Bestaande situatie en opruiming
125%90-102	Bestekstekening Nieuwe riolering
125%90-103	Bestekstekening Nieuwe situatie
125%90-104	Bestekstekening Dwarsprofielen
125%90-105	Bestekstekening Markering, bebakening en bebording
125%90-106	Bestekstekening Beplanting
125%90-107	Bestekstekening Lengteprofiel en details
125%90-108	Bestekstekening Overklozing

Tauw
Postbus 133
7600 AC Deventer
Telefoon 0570 69 99 11
www.tauw.nl

Opdrachtgever
Gemeente Veenendaal

Project
Reconstructie Nieuweweg Noord, project 14-02

Onderdeel
Bestekstekening
Markering, Bebakening en Bebording

Documentnummer		Blad	van	Documenttype
Datum	27-09-19	Schaal	1 : 200	
Getek.	RLO			
Gec.	GEN			
Projectnummer	Tekeningnummer	Status	Formaat	
125%90	105	DEFINITIEF E	C0	

Wijz.	Aard der wijziging	Datum	Get.	Gec.
B	Verwerken opmerkingen toetsronde 01.11.2018	22.11.18	GKV	GEN
C	Verwerken opmerkingen toetsronde 28.11.2018	06.12.18	GKV	GEN
D	Verwerken opmerkingen toetsronde 14.12.2018	21.12.18	PVZ	GEN
E	Geen opmerkingen	27.09.19	PVZ	GEN

Y:\BLIK\YXP\125%90\CAD\DWG\DEFINITIEF\