


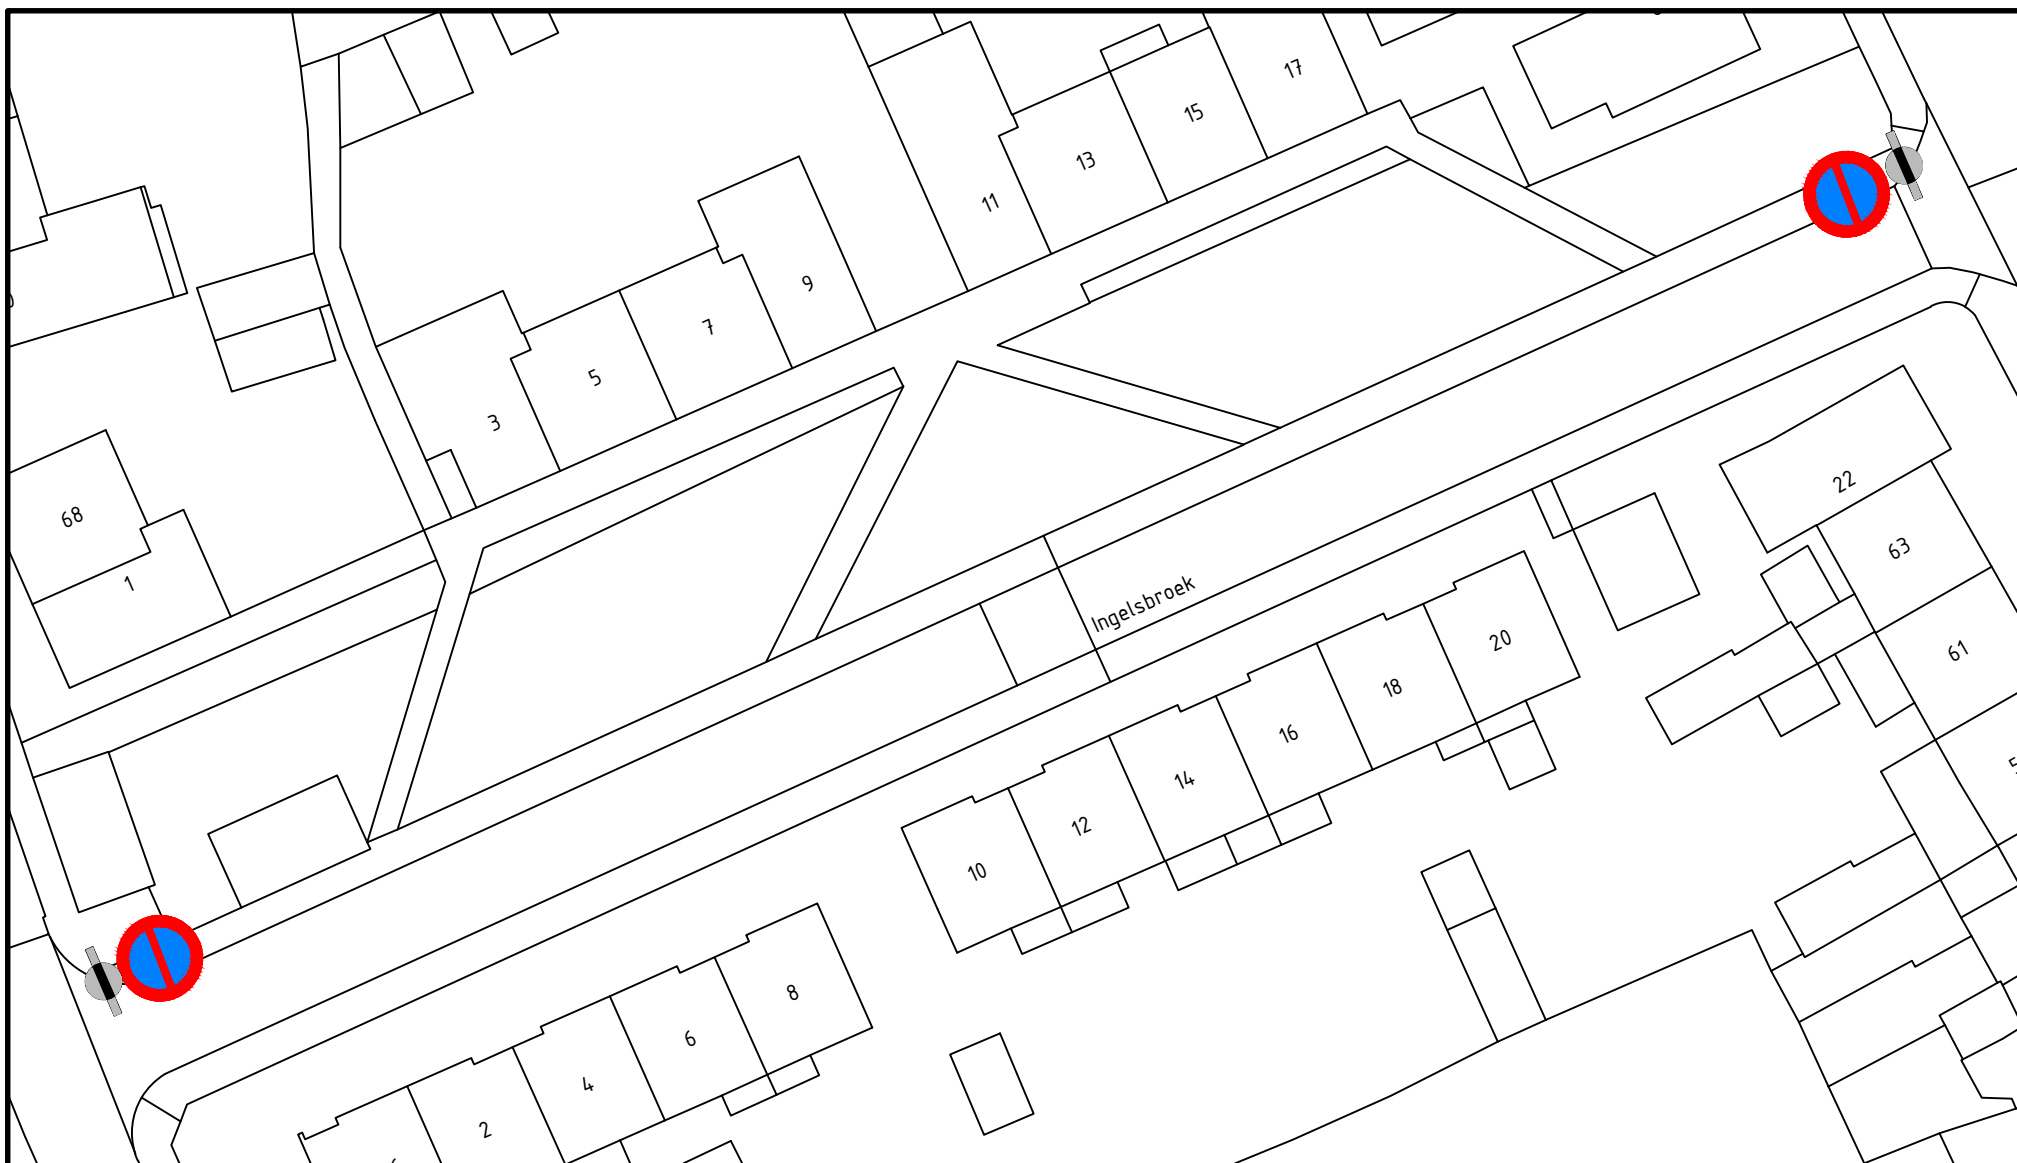

OPMERKINGEN: Maten in meters tenzij anders vermeld

REV:	REVISIE OMSCHRIJVING:	DATUM:	VER.:
------	-----------------------	--------	-------

NO: CTV-V-Ingelsbroek-01	SCHAAL: nvt	BLAD: 1/1	GETEKEND: FrK	DATUM: 05-11-2019	AKKOORD:
--------------------------	-------------	-----------	---------------	-------------------	----------



AFDELING OPENBARE RUIMTE
TEAM CIVIELE TECHNIEK

Instellen parkeerverbod
Ingelsbroek
Verkeersbesluit