


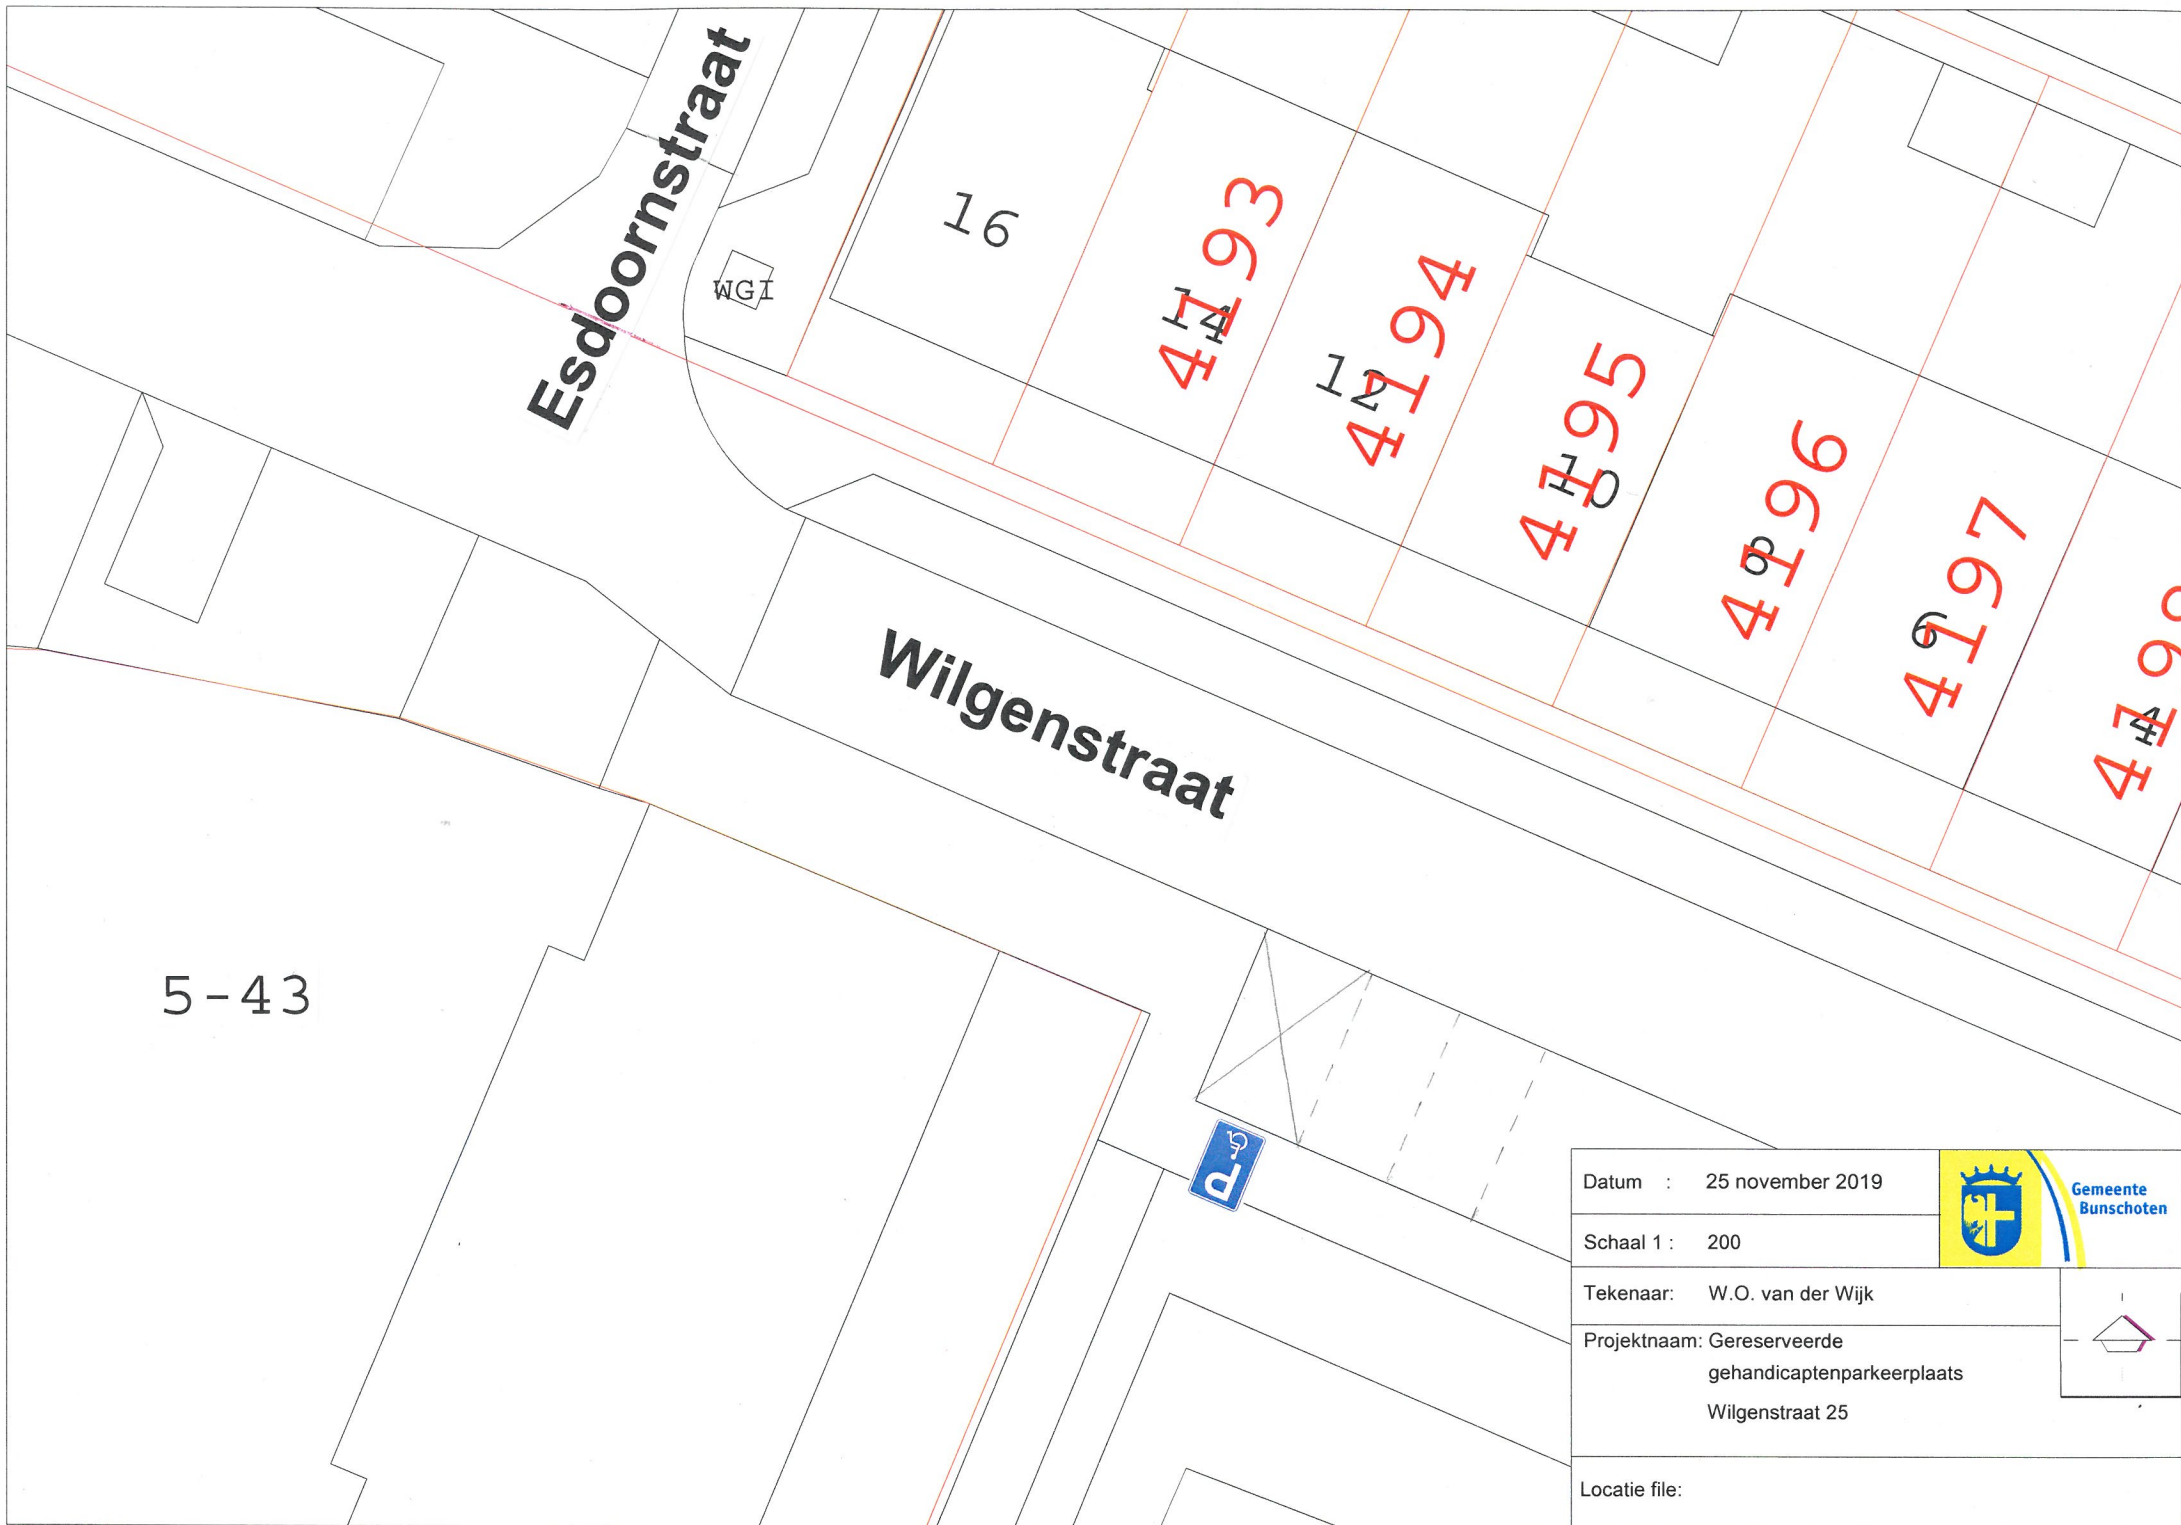

5-43

Esdoornstraat

Wilgenstraat

4193

4194

4195

4196

4197

4198

WGI



Datum : 25 november 2019			
Schaal 1 : 200			
Tekenaar: W.O. van der Wijk	Gereserveerde gehandicaptenparkeerplaats Wilgenstraat 25		
Locatie file:			