


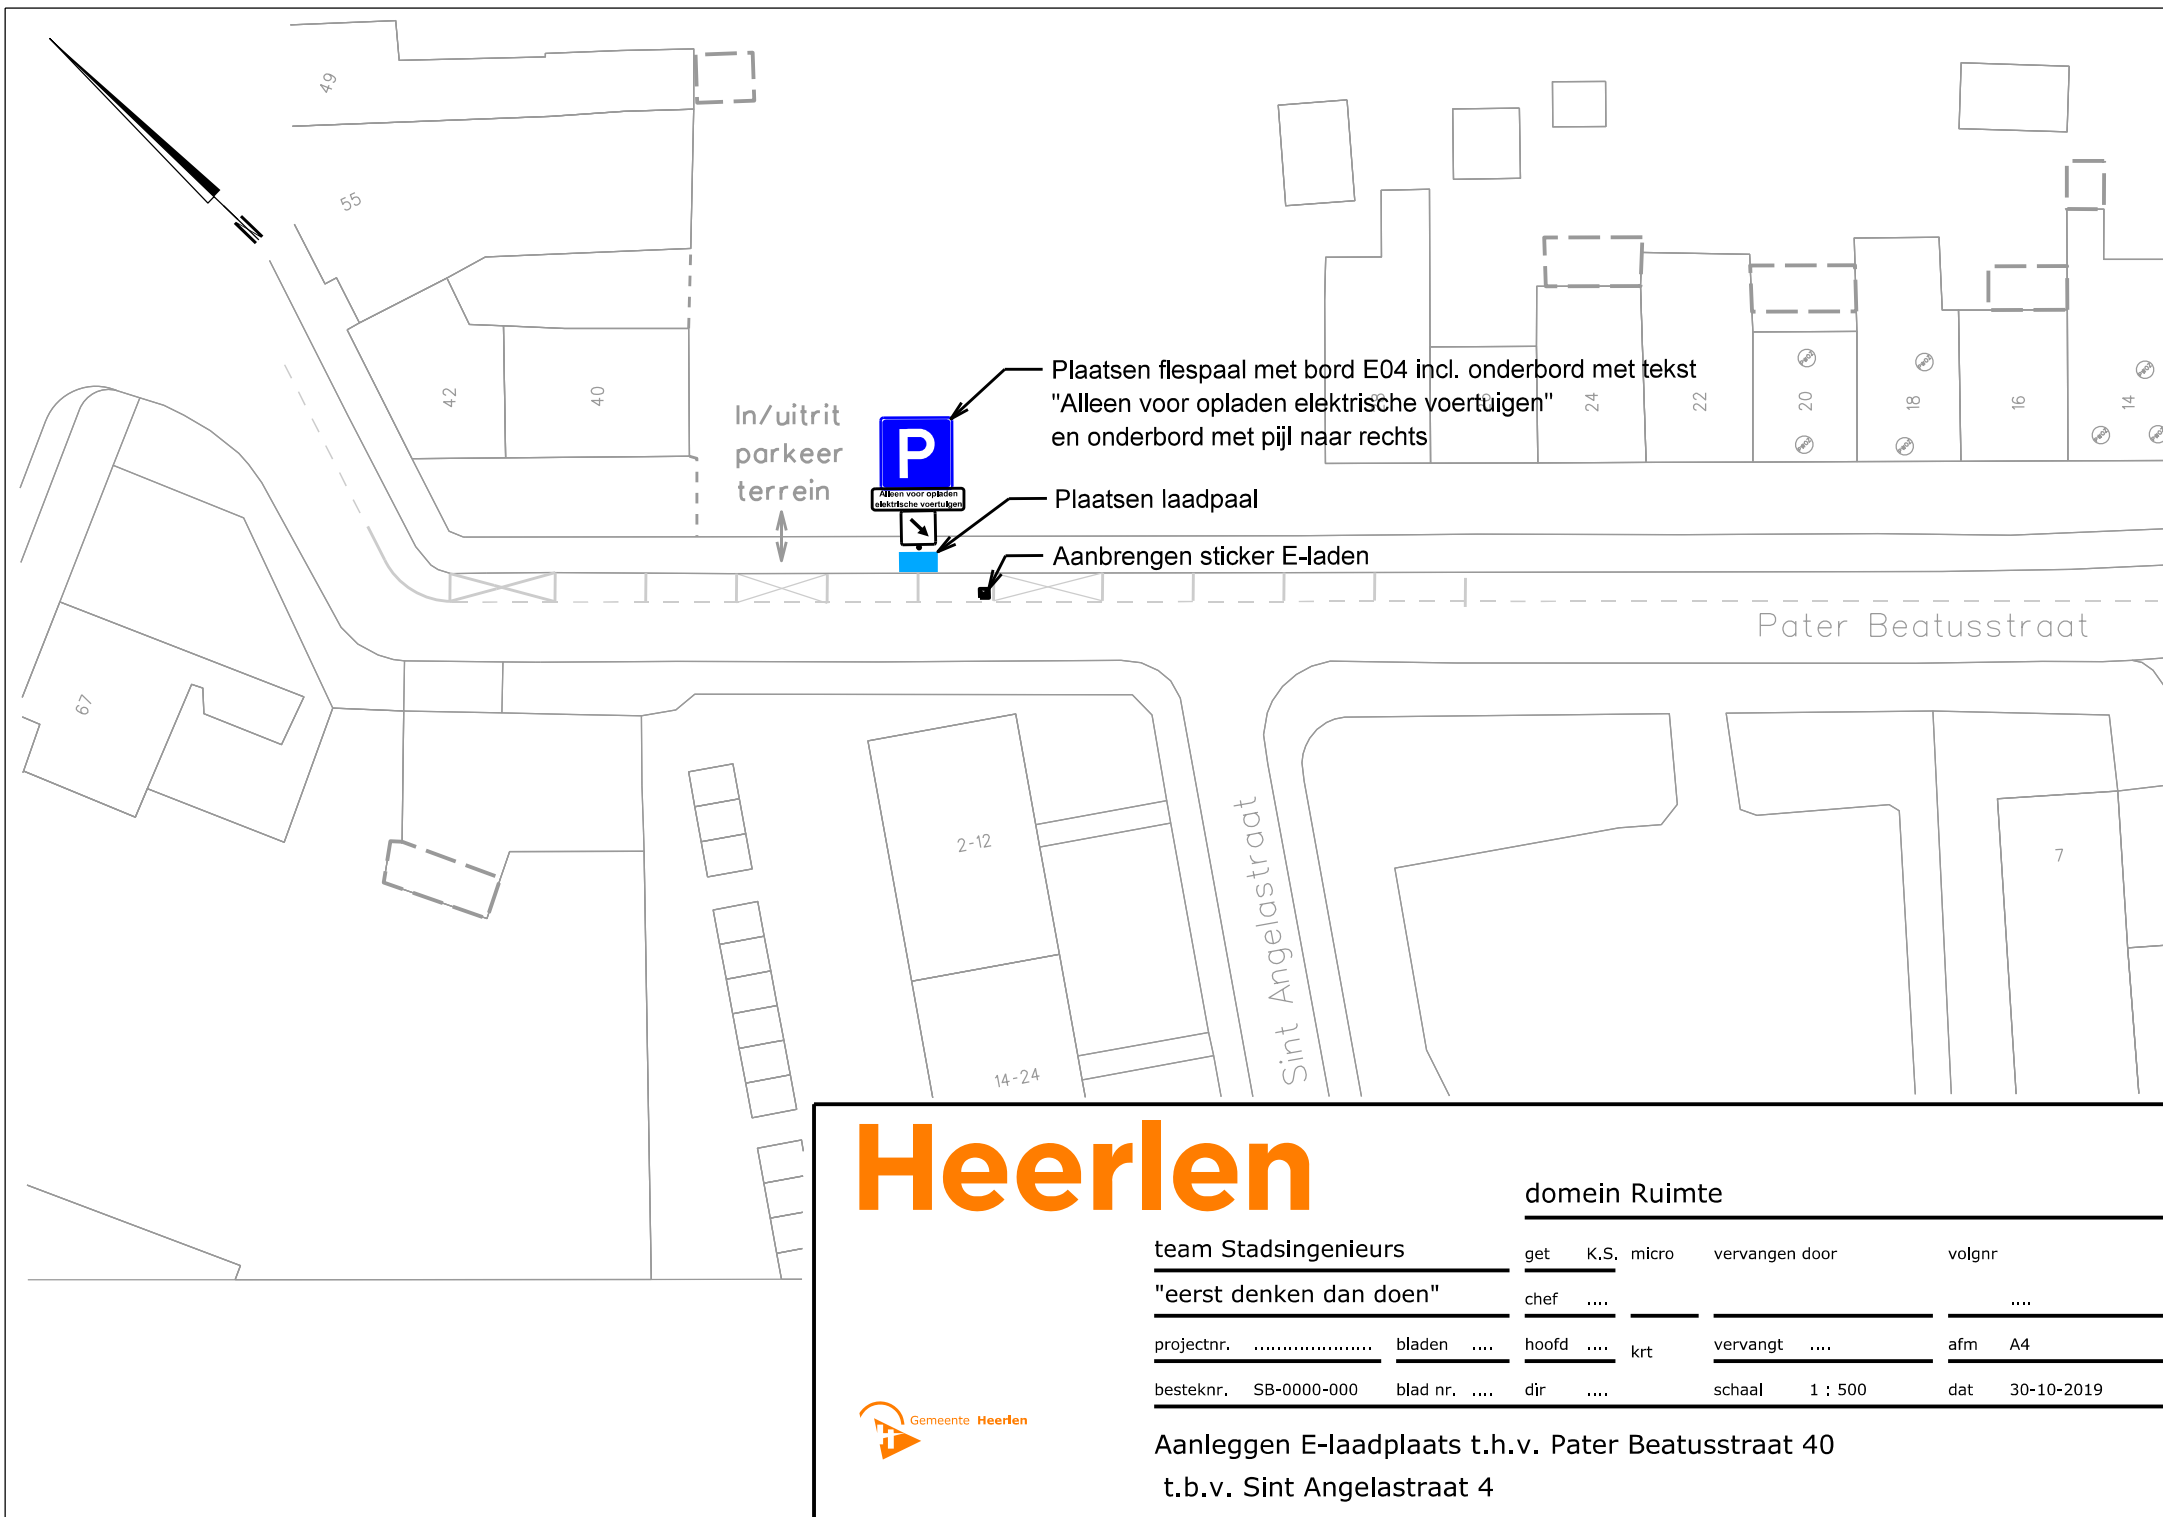

Heerlen

domein Ruimte

team Stadsingenieurs

"eerst denken dan doen"

projectnr.

besteknr. SB-0000-000

get

K.S.

micro

vervangen door

volgnr

chef

....

hoofd

....

krt

vervangt

afm

A4

dir

....

schaal 1 : 500

dat

30-10-2019



Aanleggen E-laadplaats t.h.v. Pater Beatusstraat 40
t.b.v. Sint Angelastraat 4