

FIER
ARCHITECTEN

OPDRACHTGEVER:

BKO bv
Postbus 8029
8710 AA Ede

PROJECT:

11 appartementen
Veldkampstraat Voorthuizen

GETEKEND:

EJV

DATUM:

22-03-2019

SCHAAL:

1:5

GEWIJZIGD:

TEKENING:

principe details
Definitief ontwerp

PROJECTNR:


15-056

TEK.NR:


DO-21

NIEUWSTRAAT 9, 3861 AJ NIJKERK | 033 - 24 711 20
CONTACT@FIERARCHITECTEN.NL | FIERARCHITECTEN.NL


H:\TEKASD\2015\15056kol\Tekening\2_VO\Revit\15056kol_DO.rvt

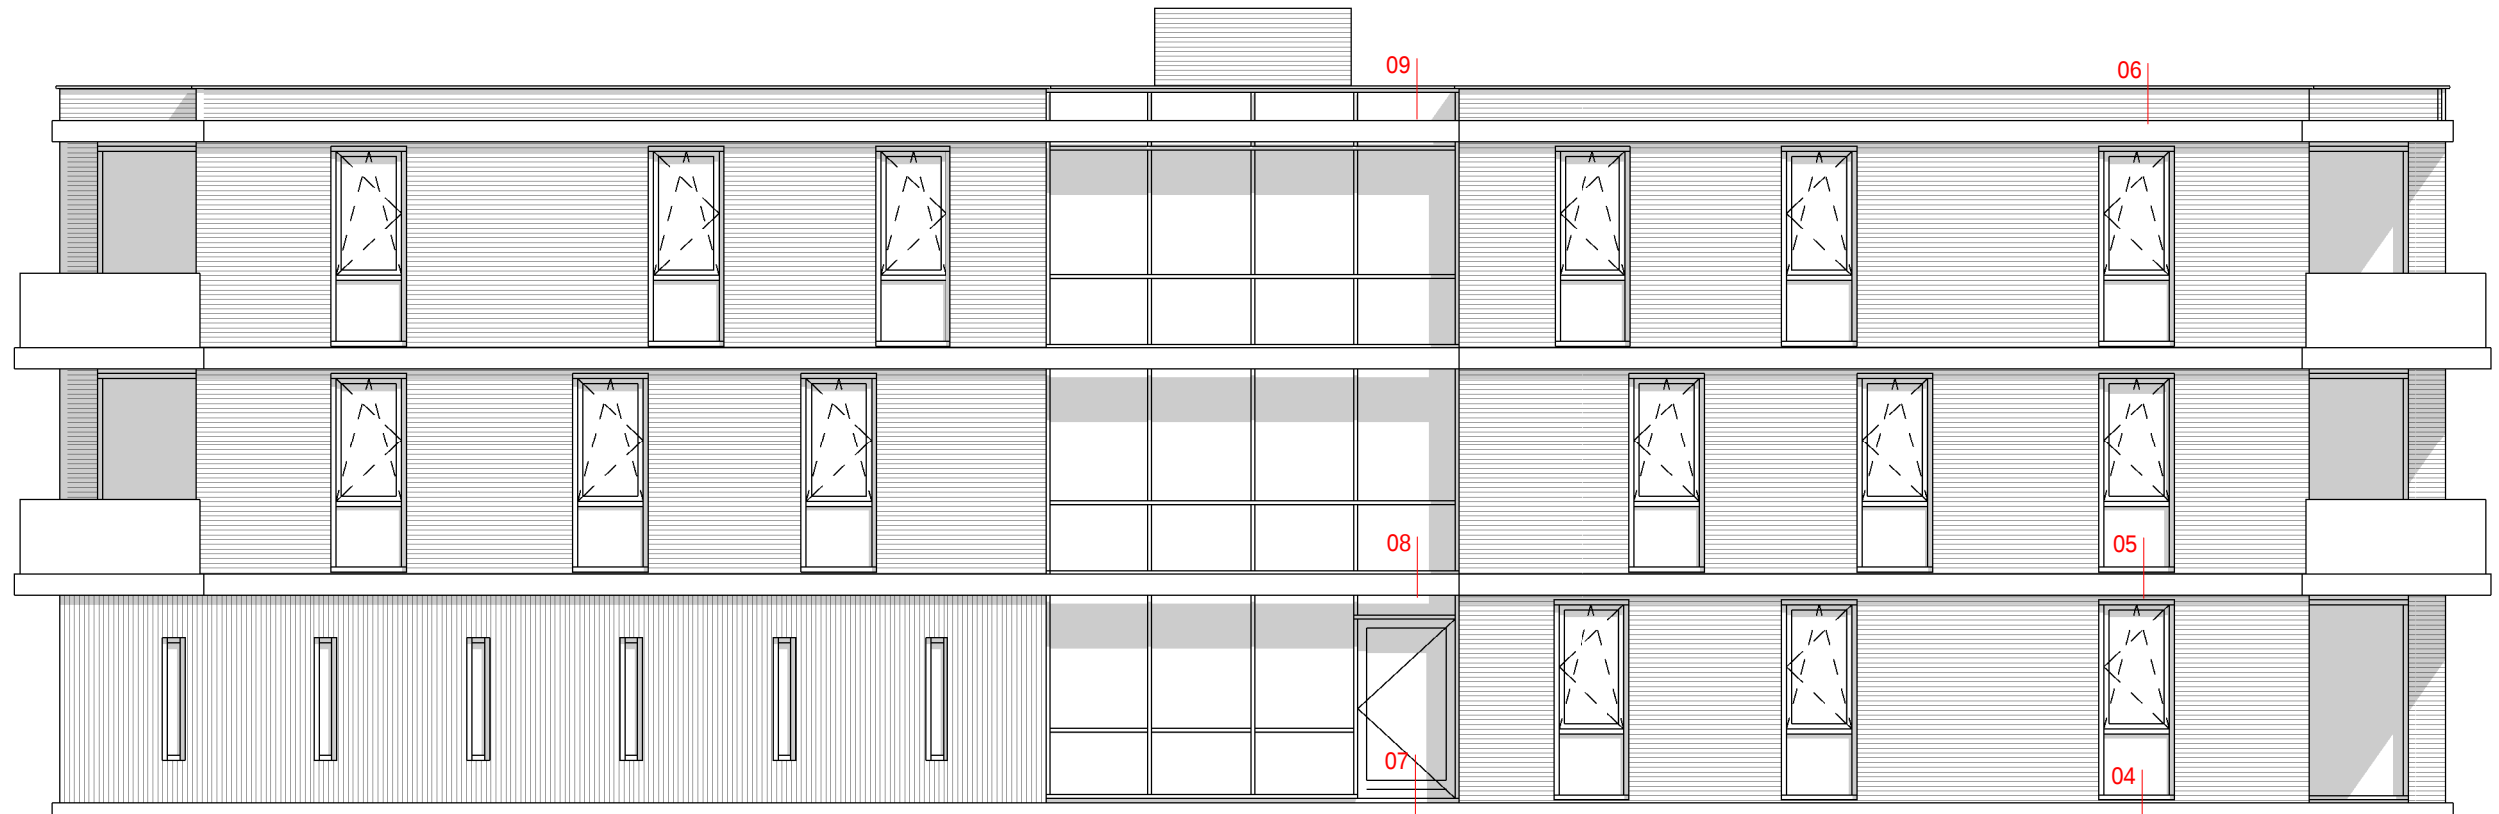



FIOR
ARCHITECTEN

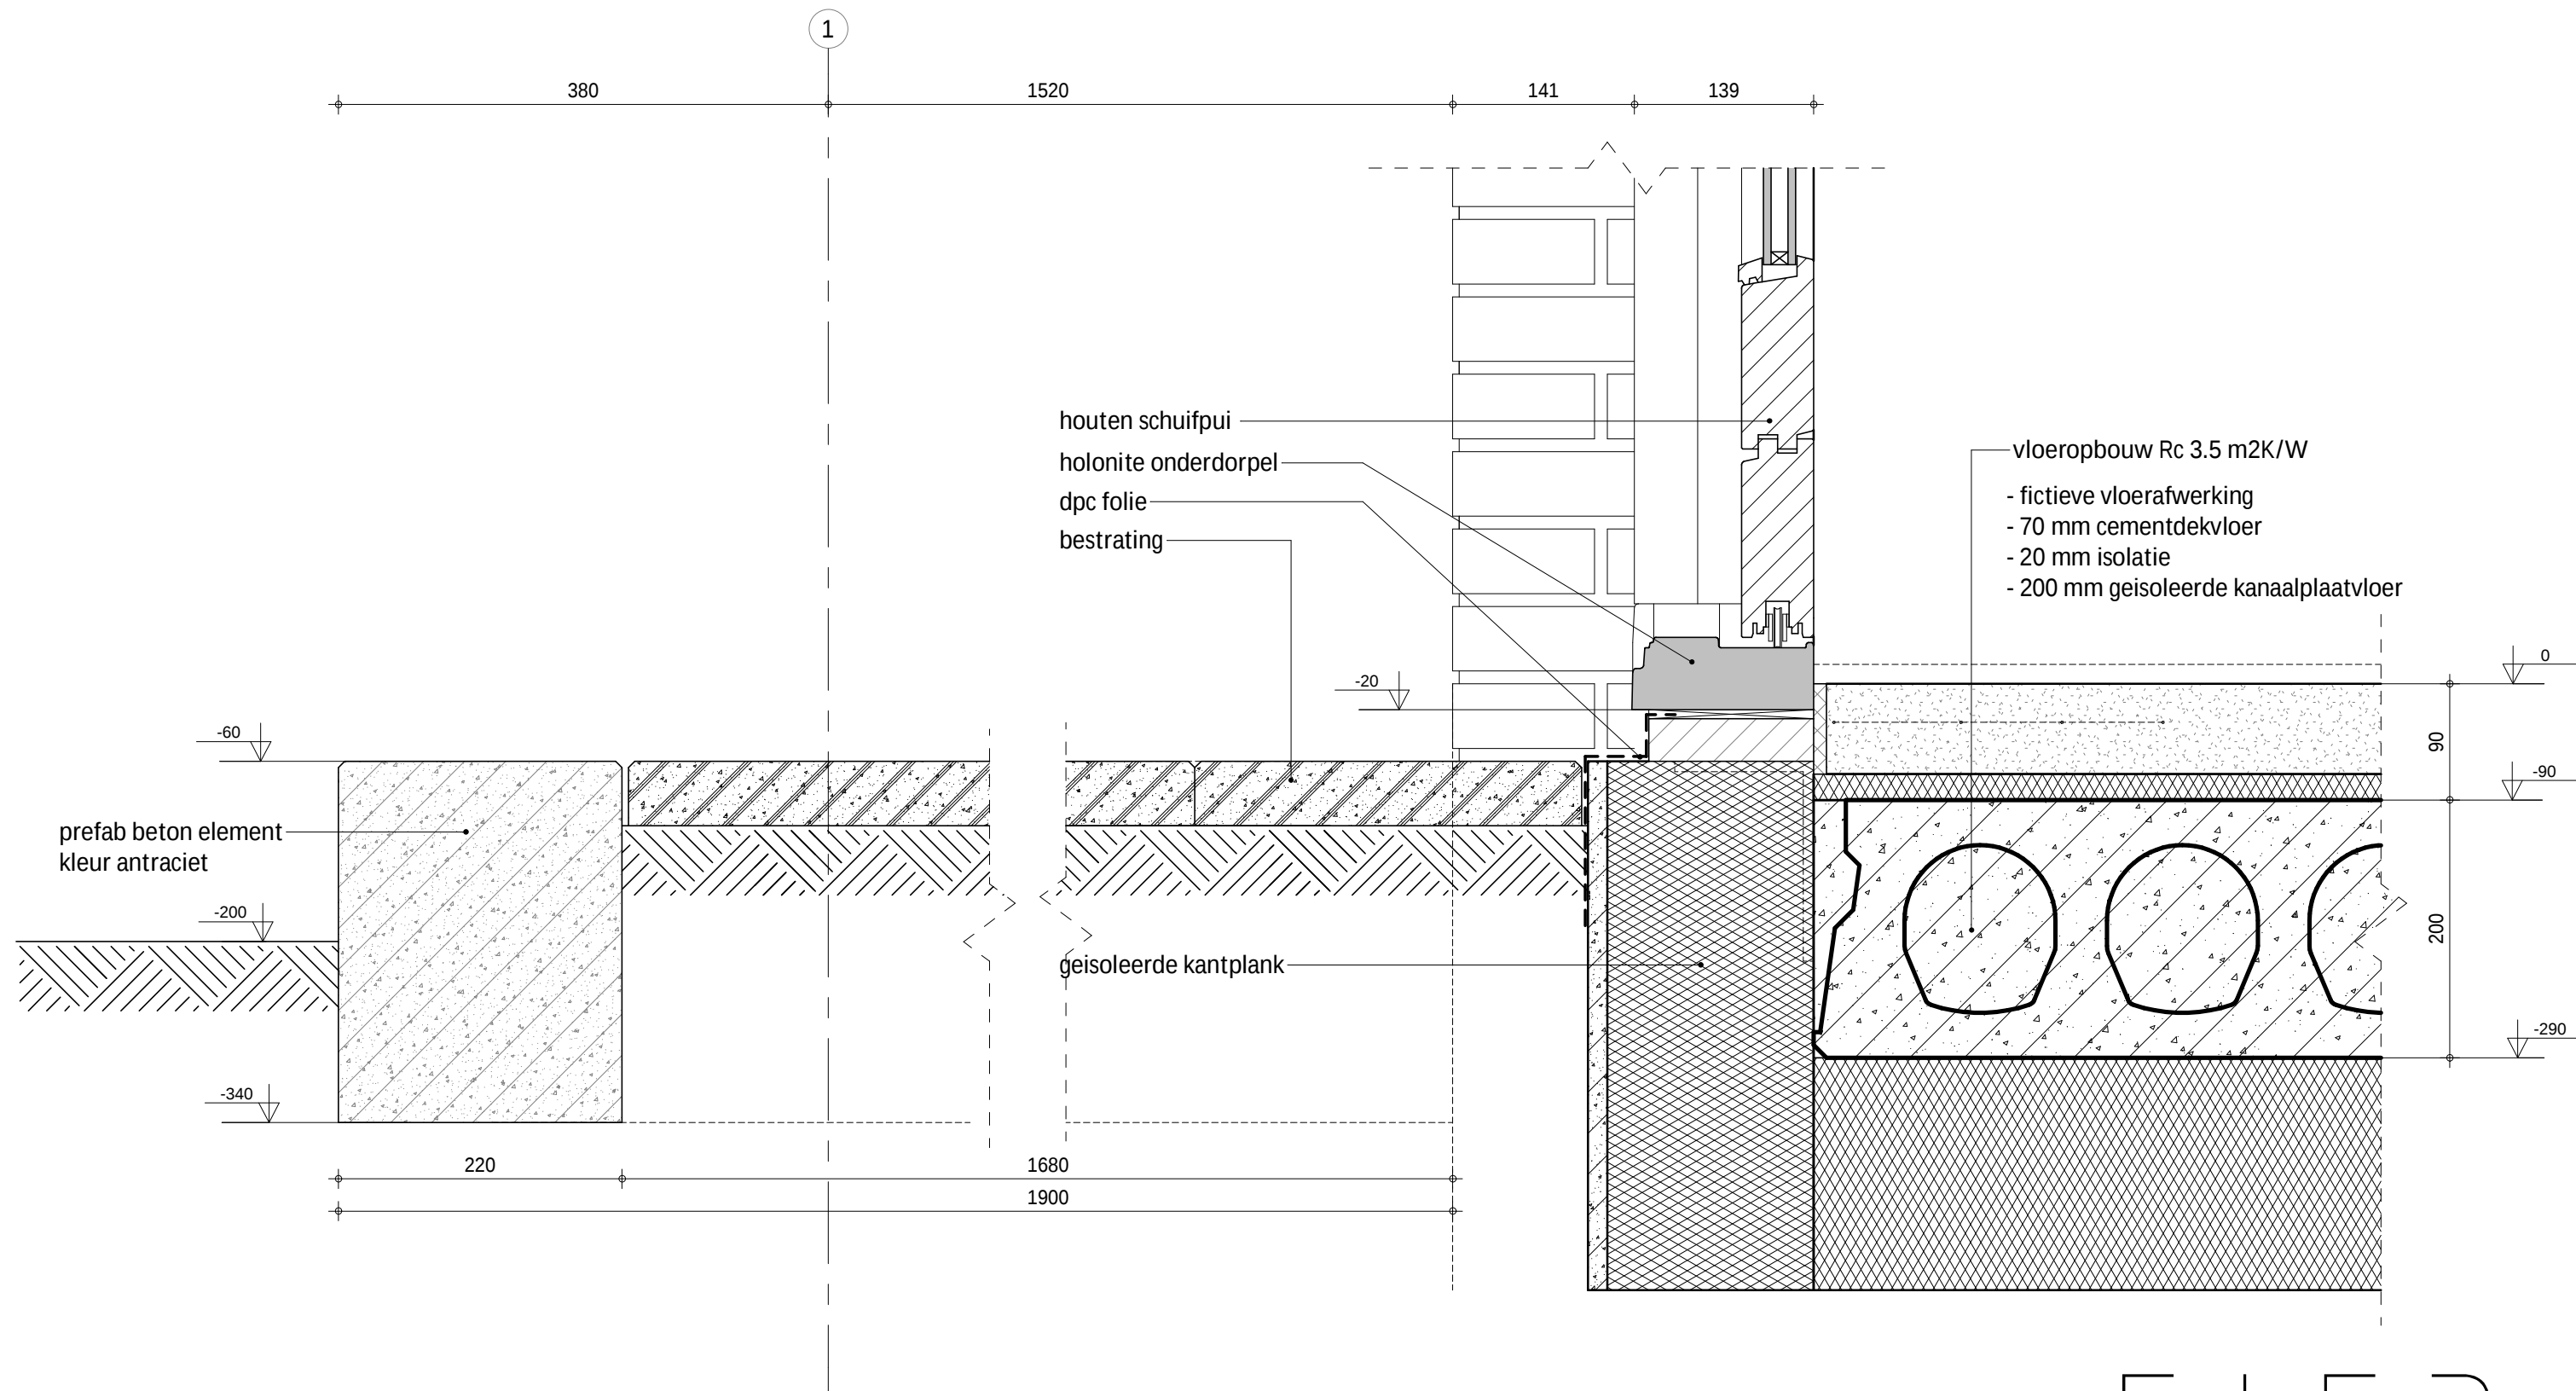


FIER
ARCHITECTEN

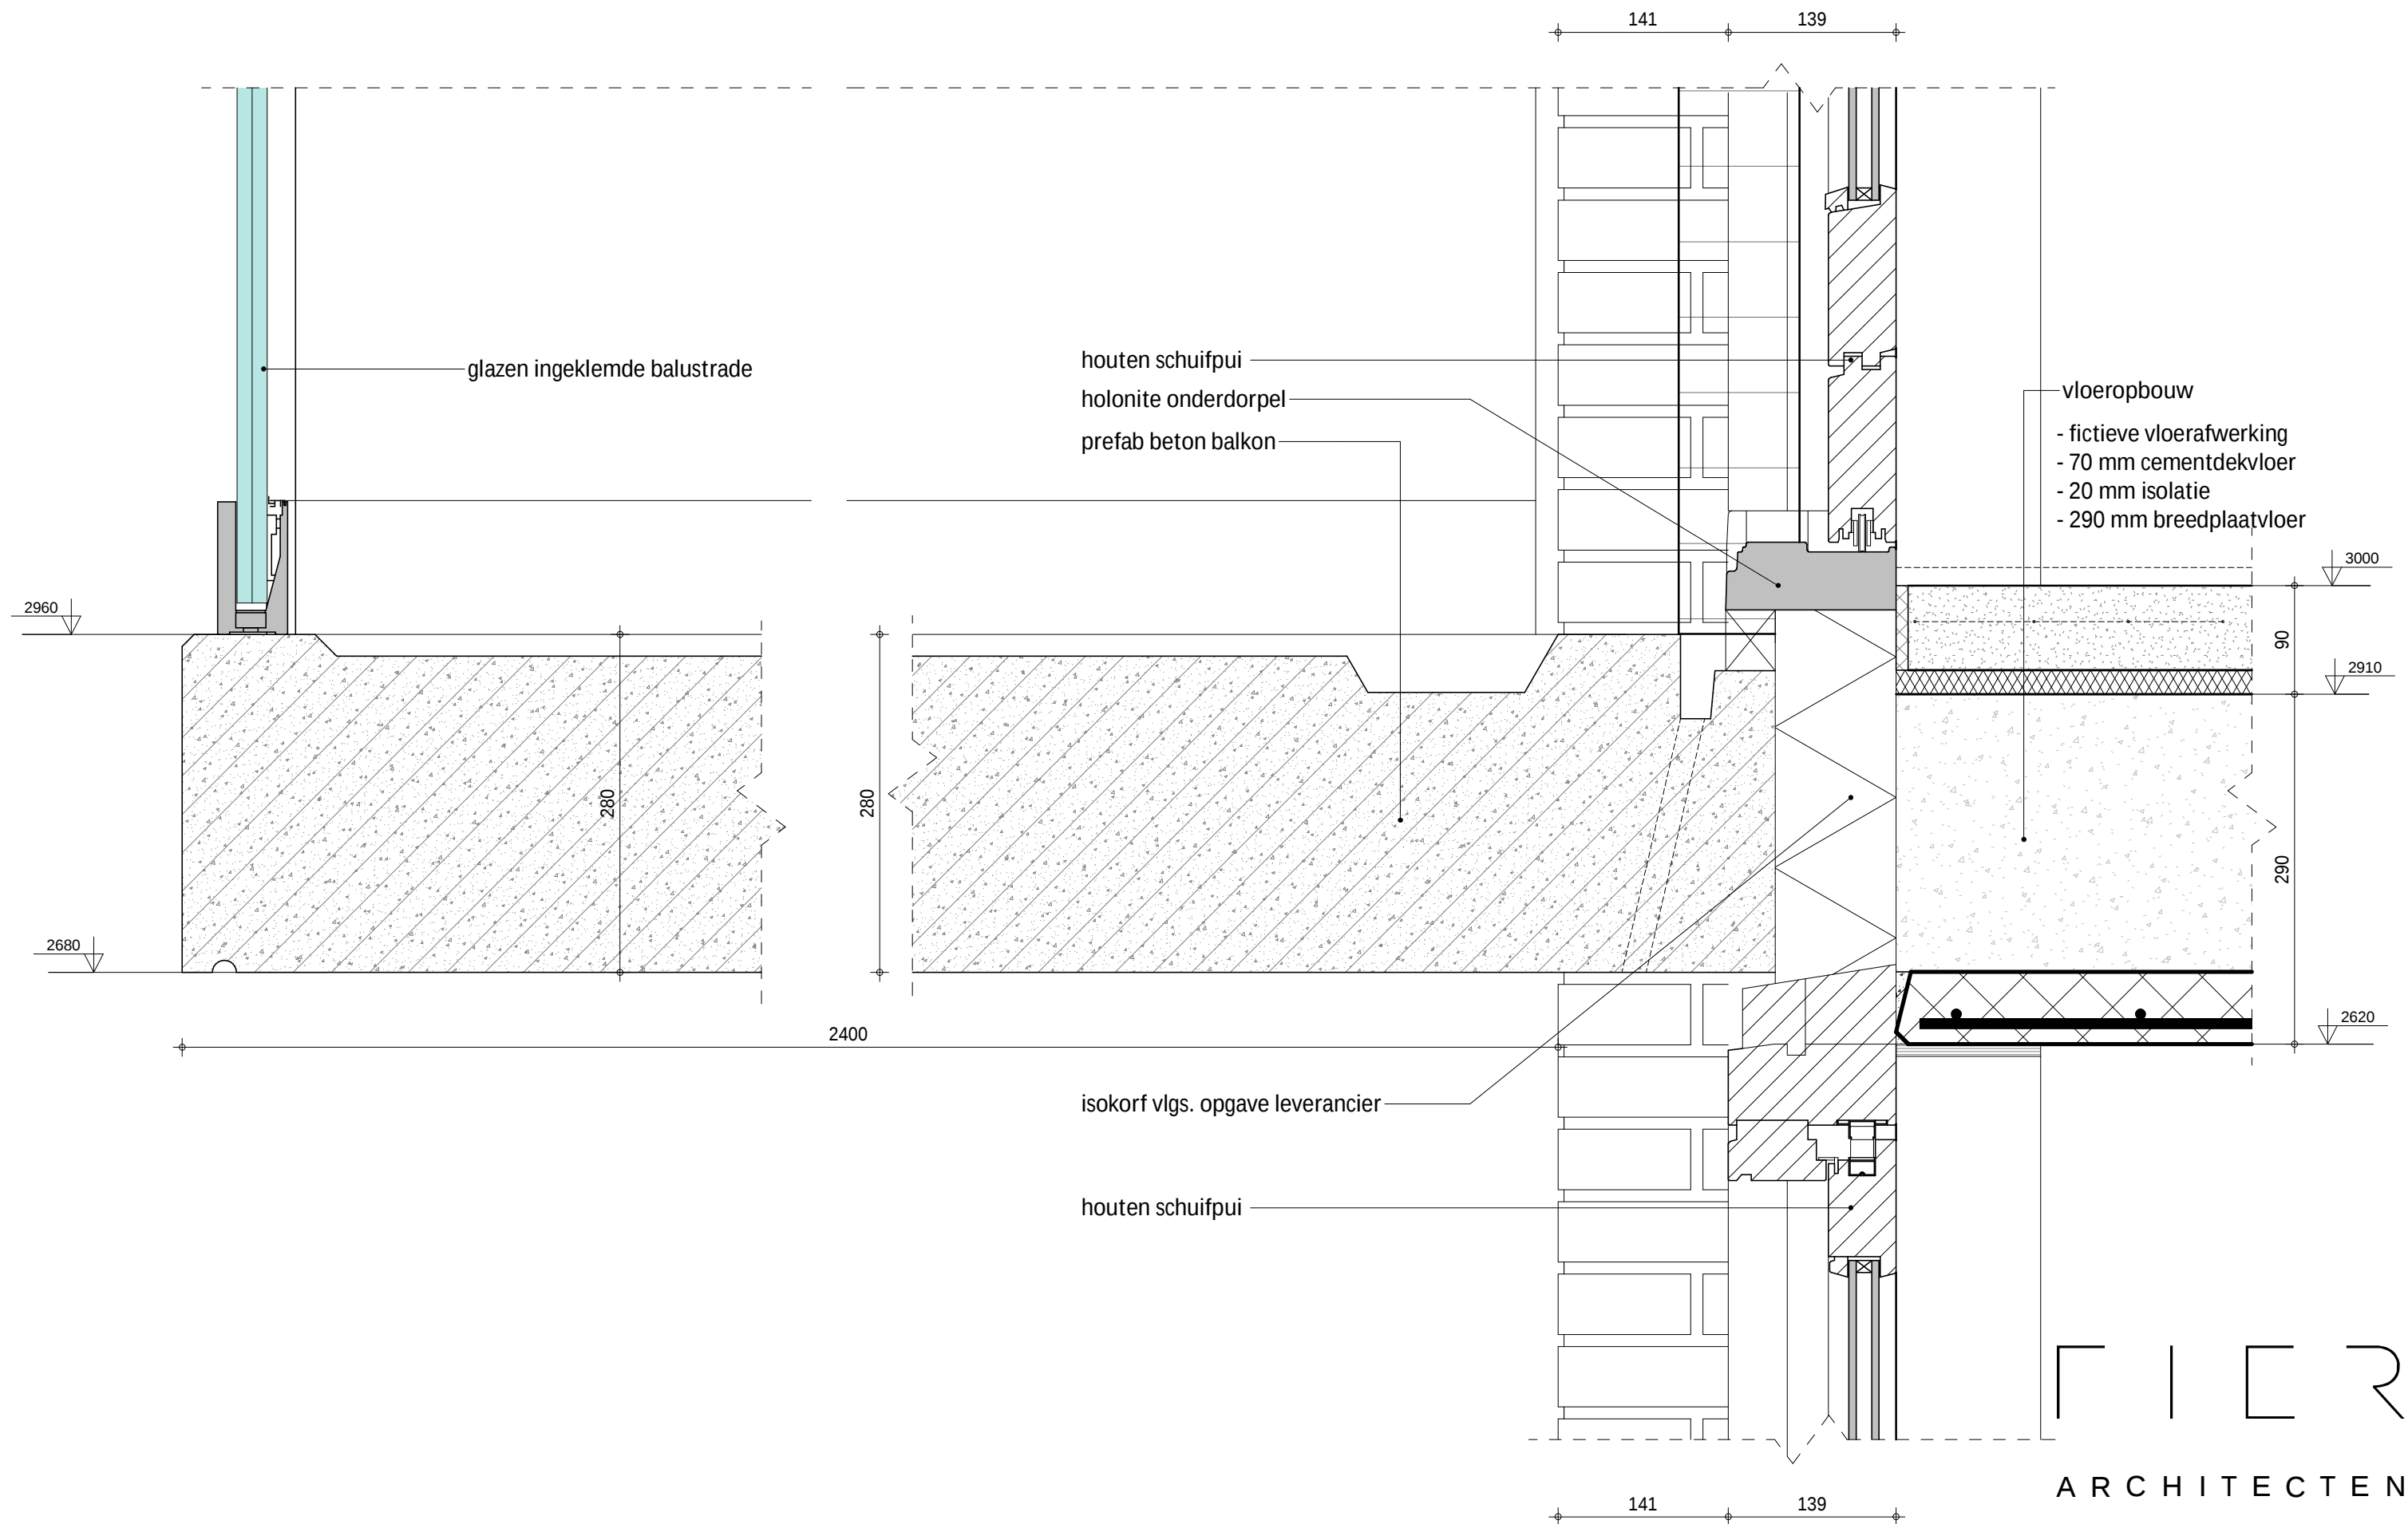

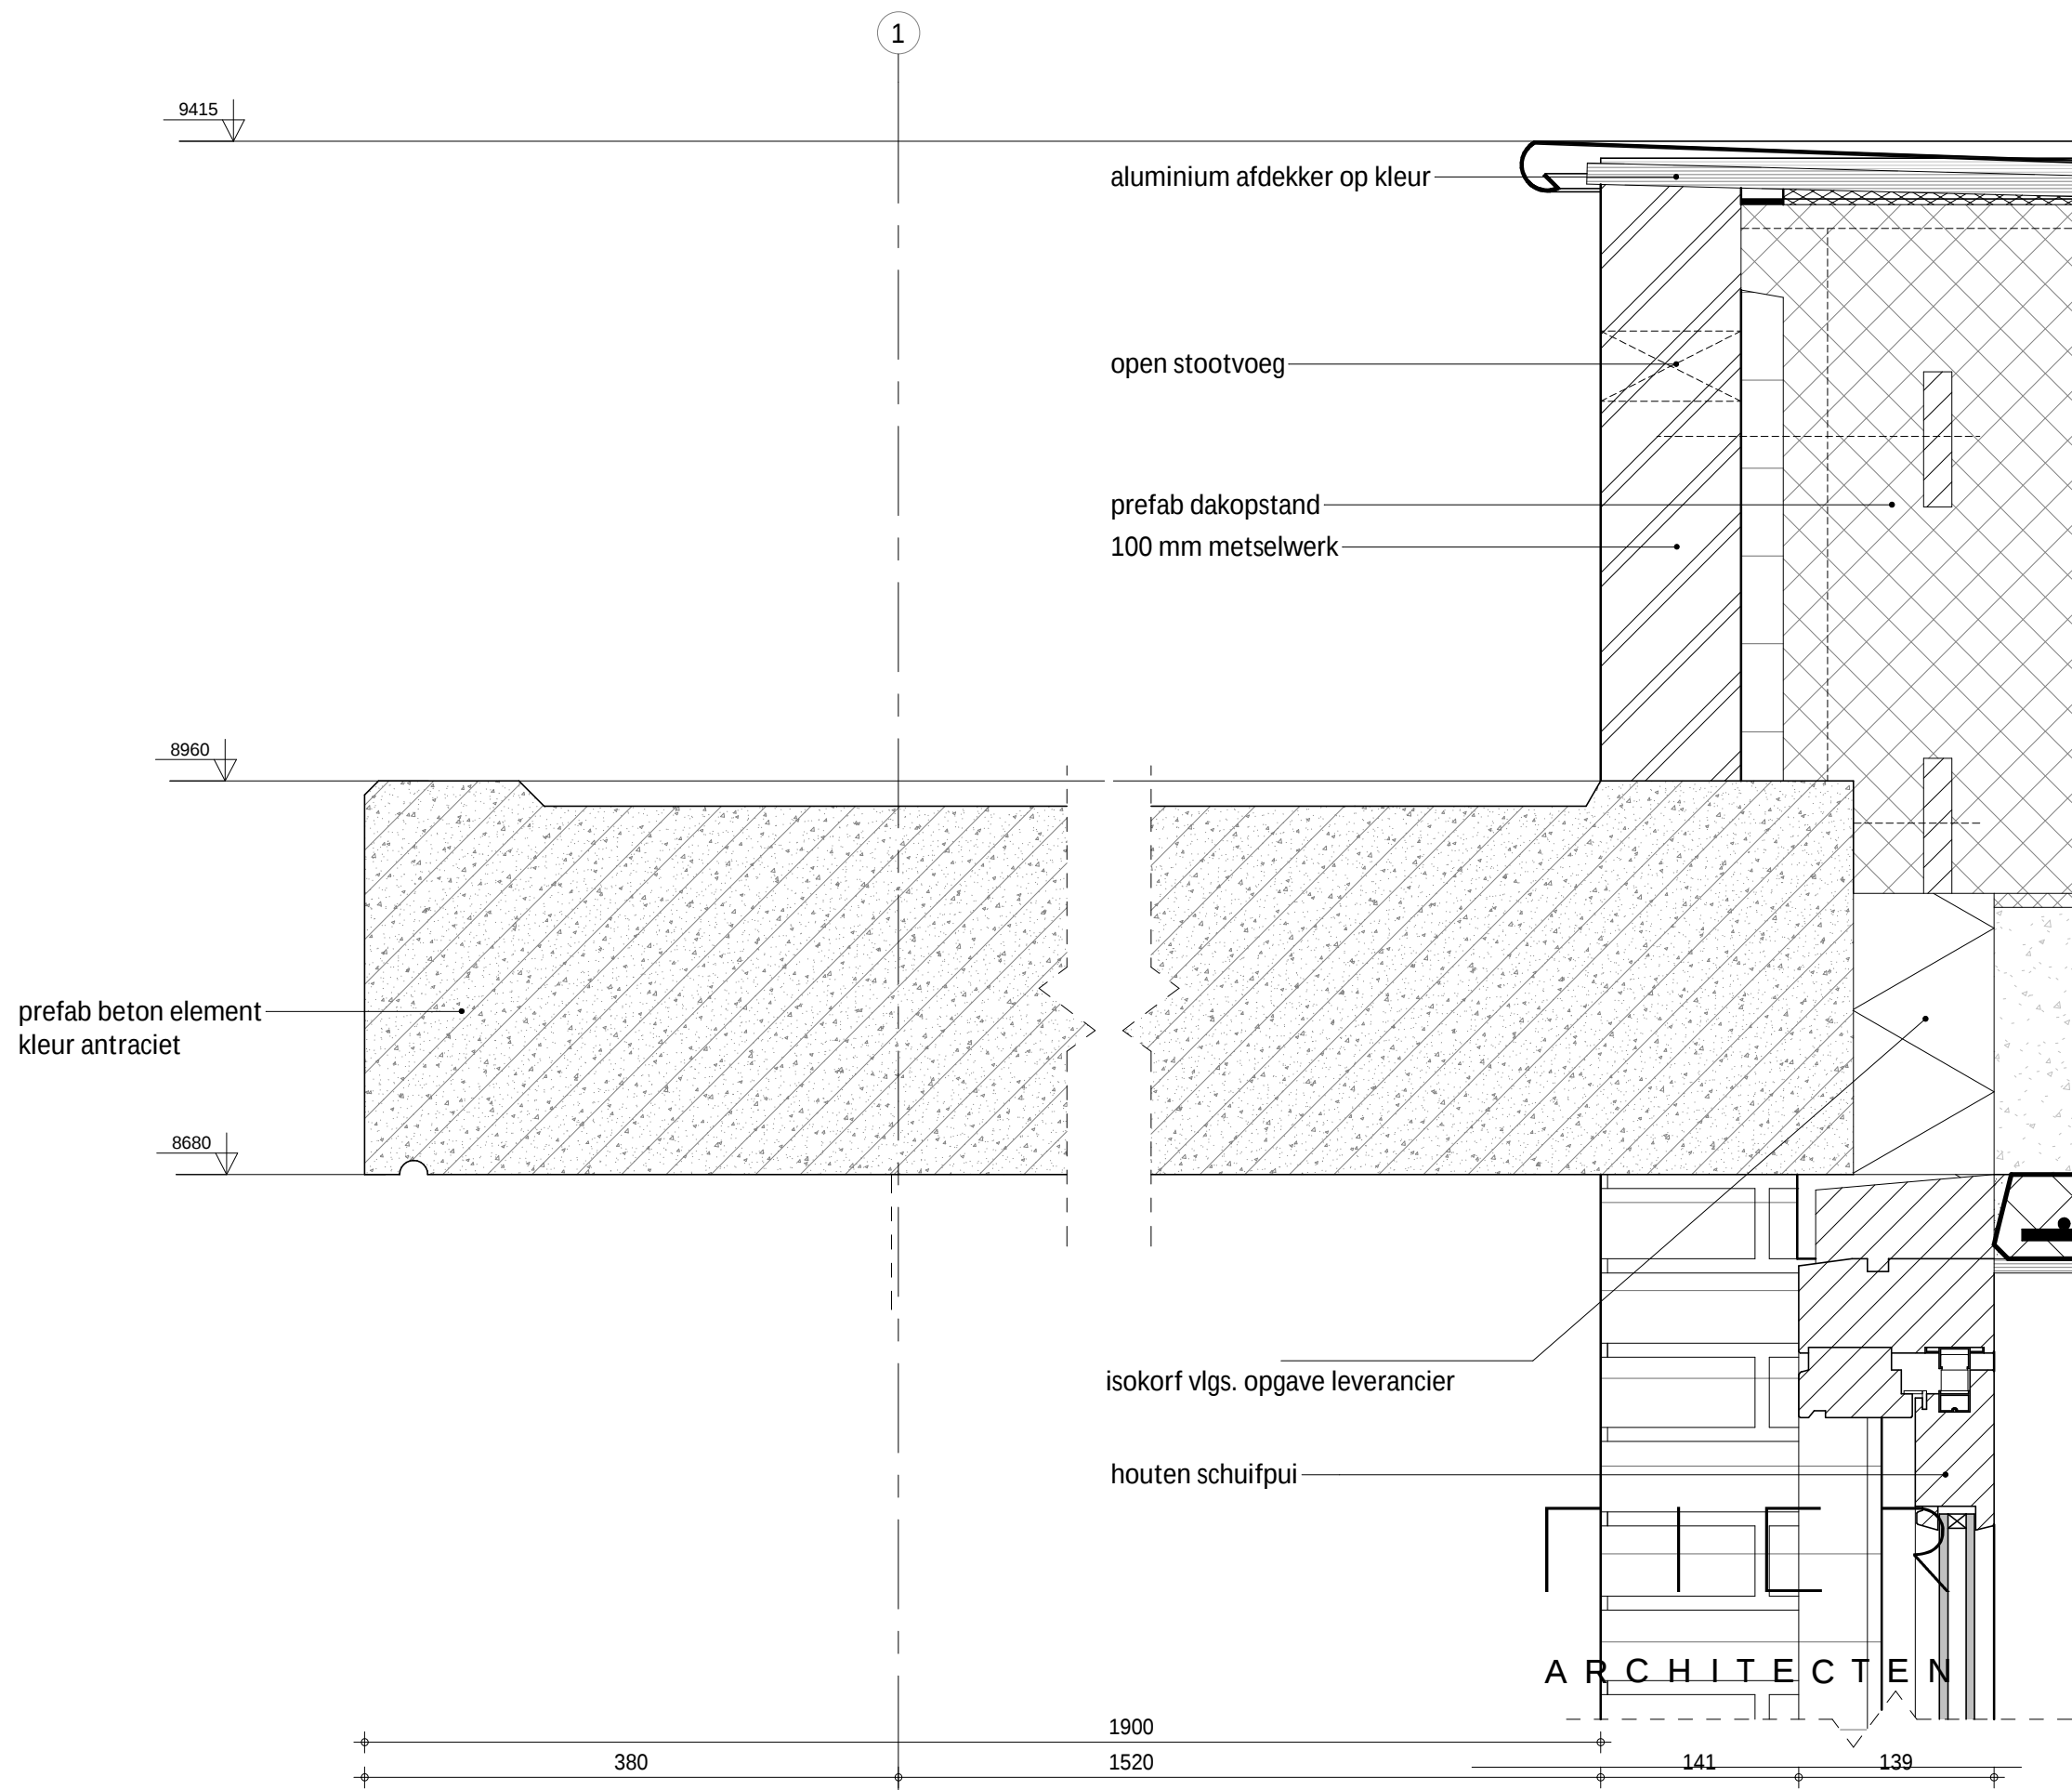


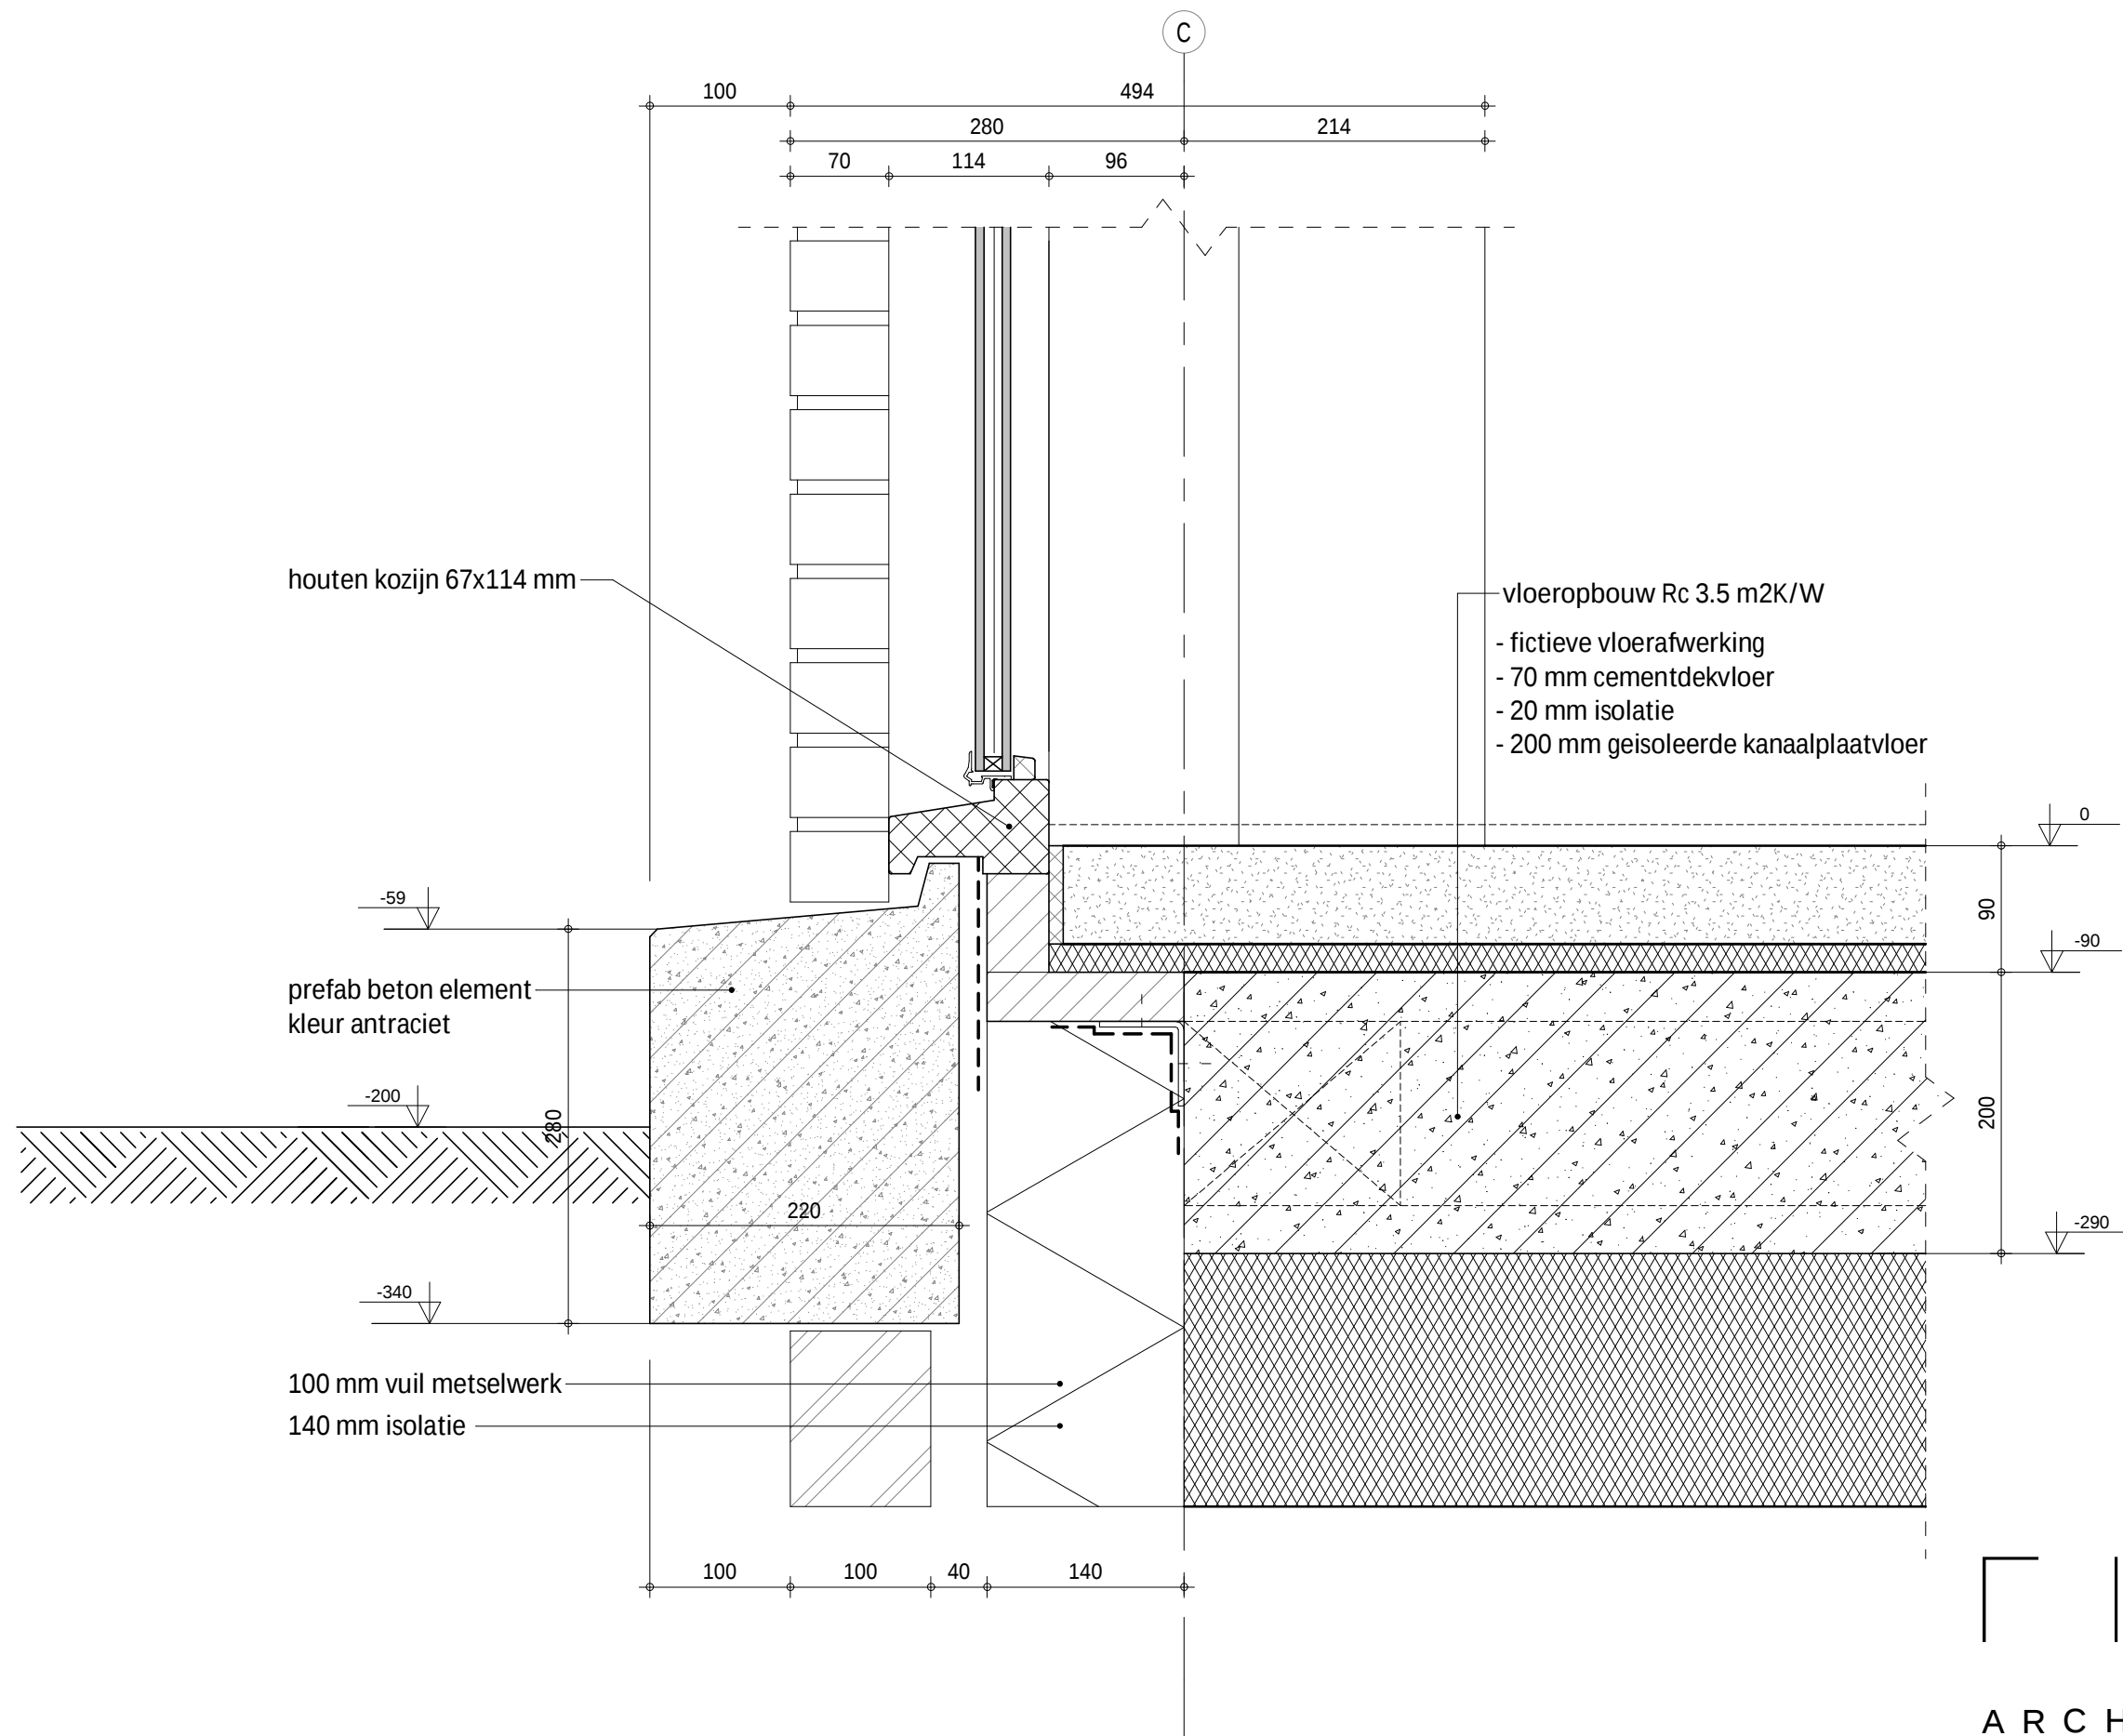


FIER
ARCHITECTEN

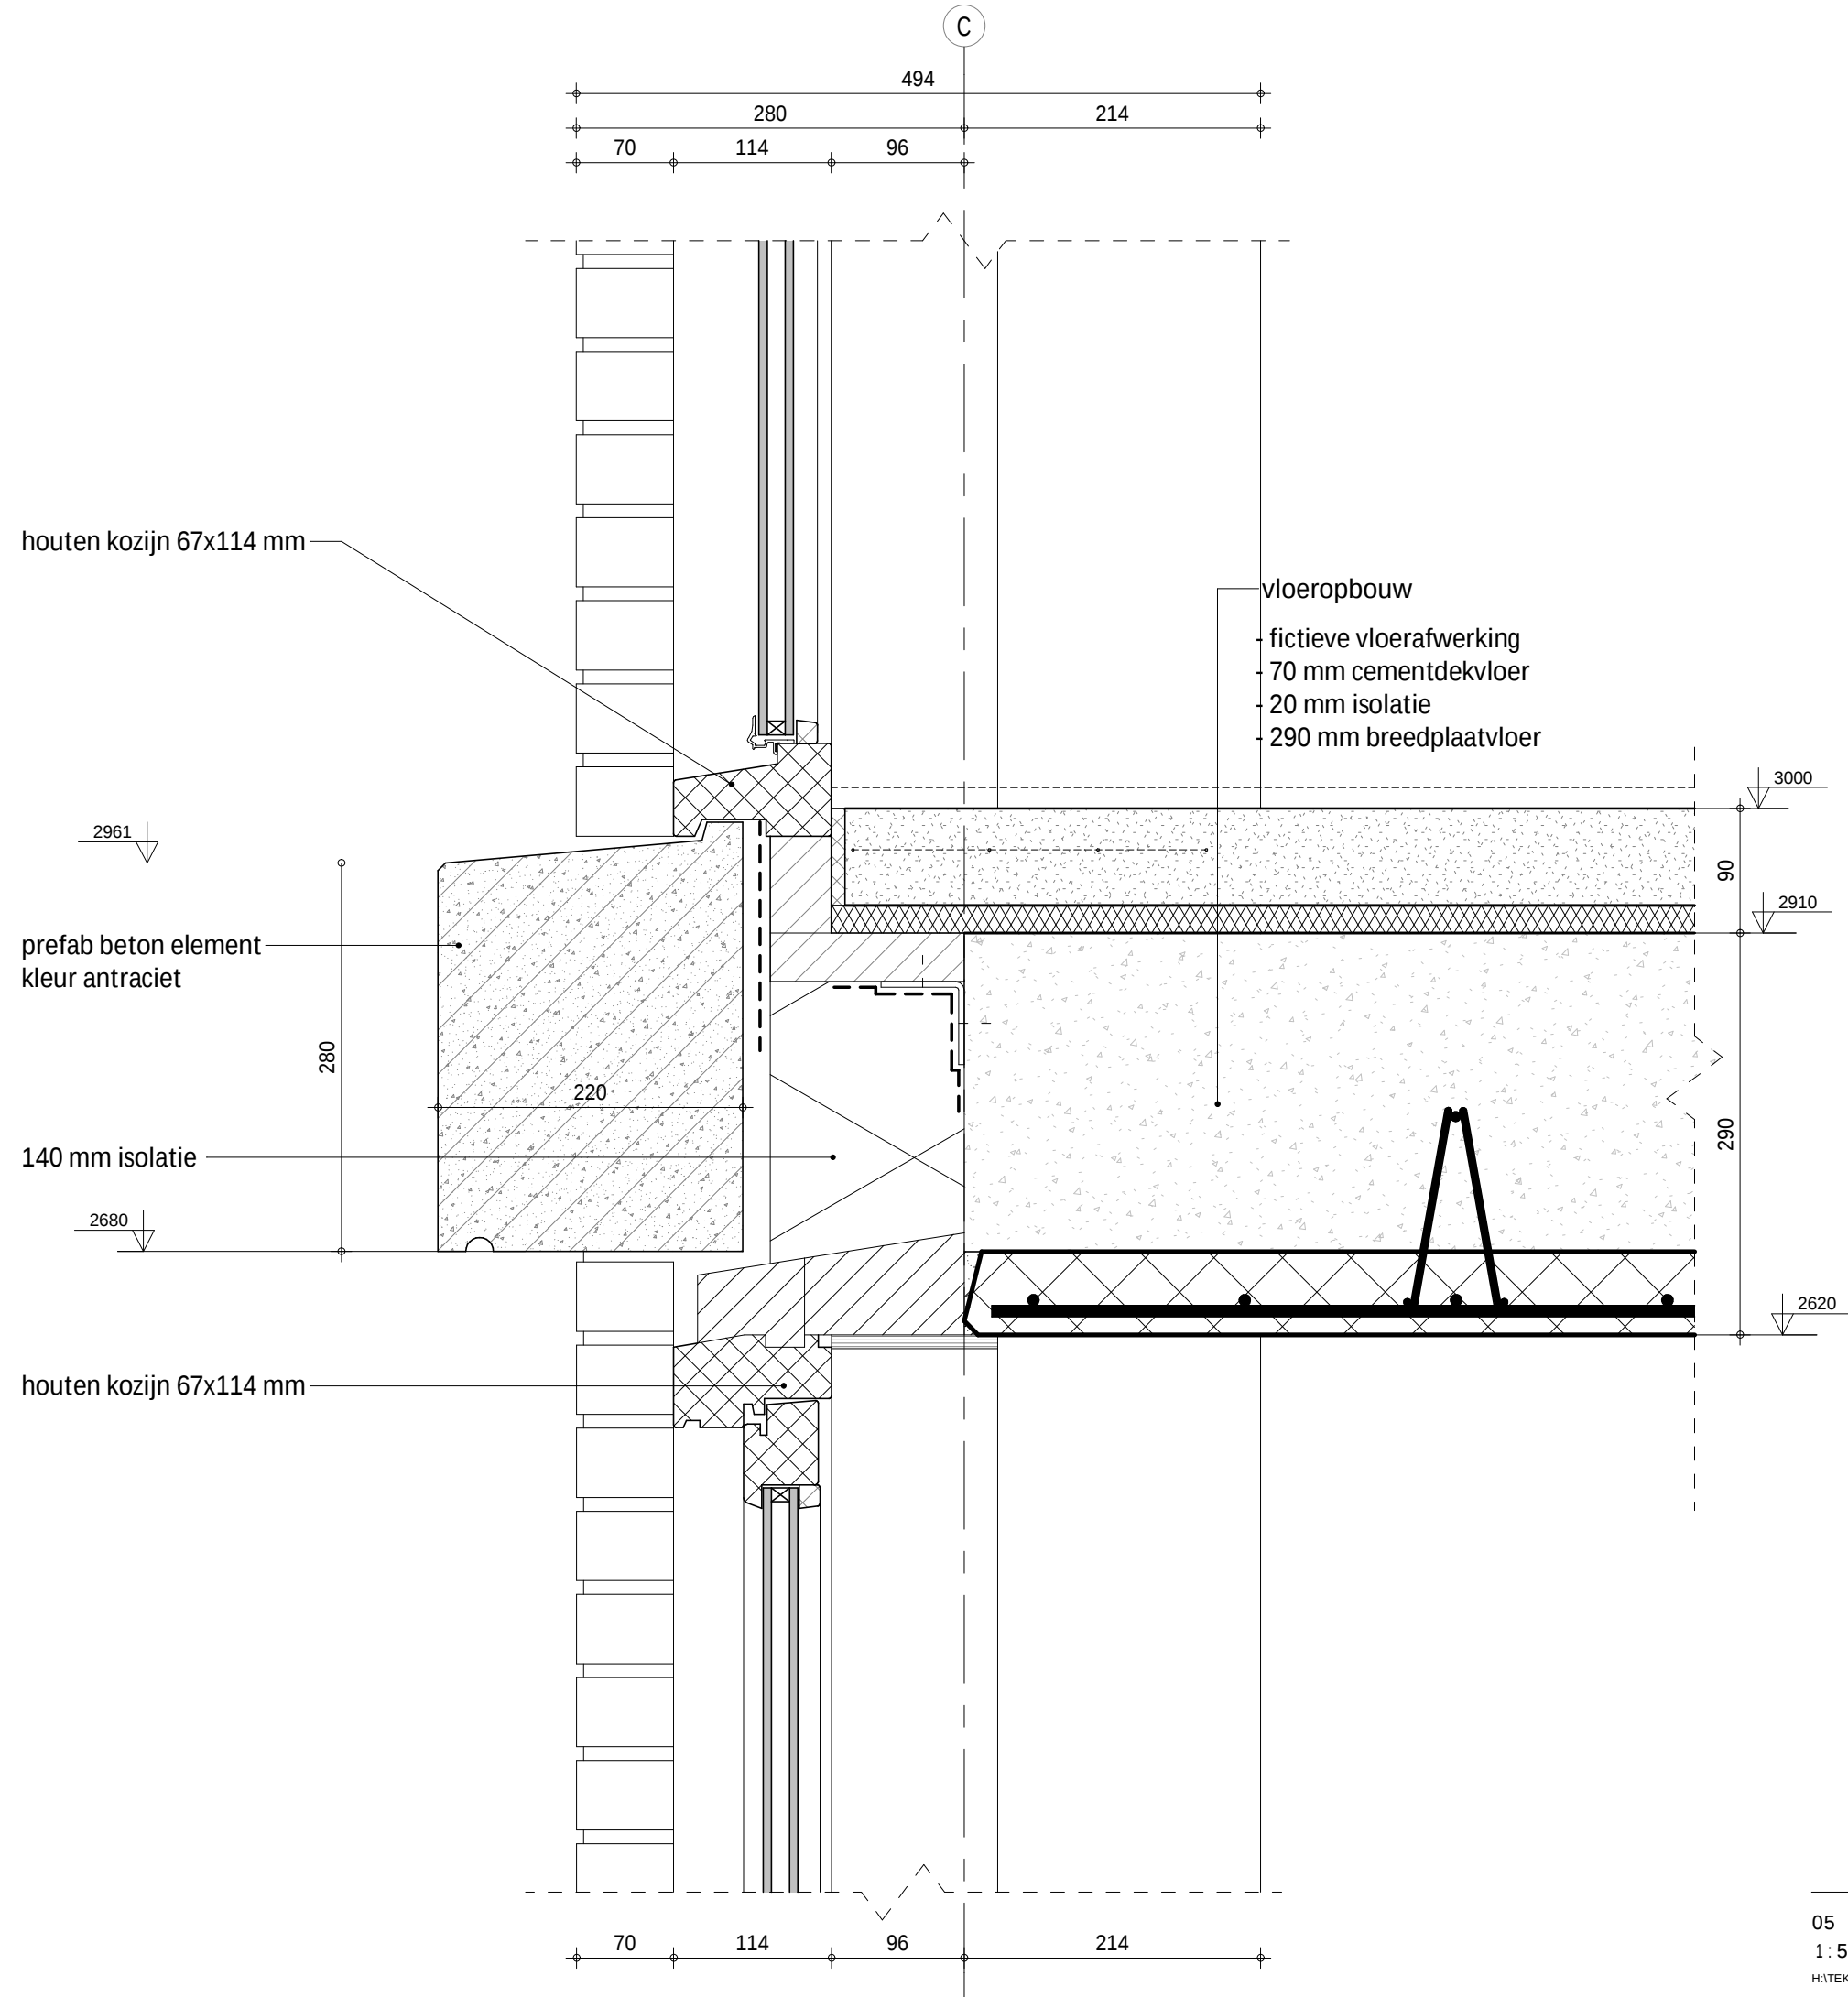


FIER
ARCHITECTEN

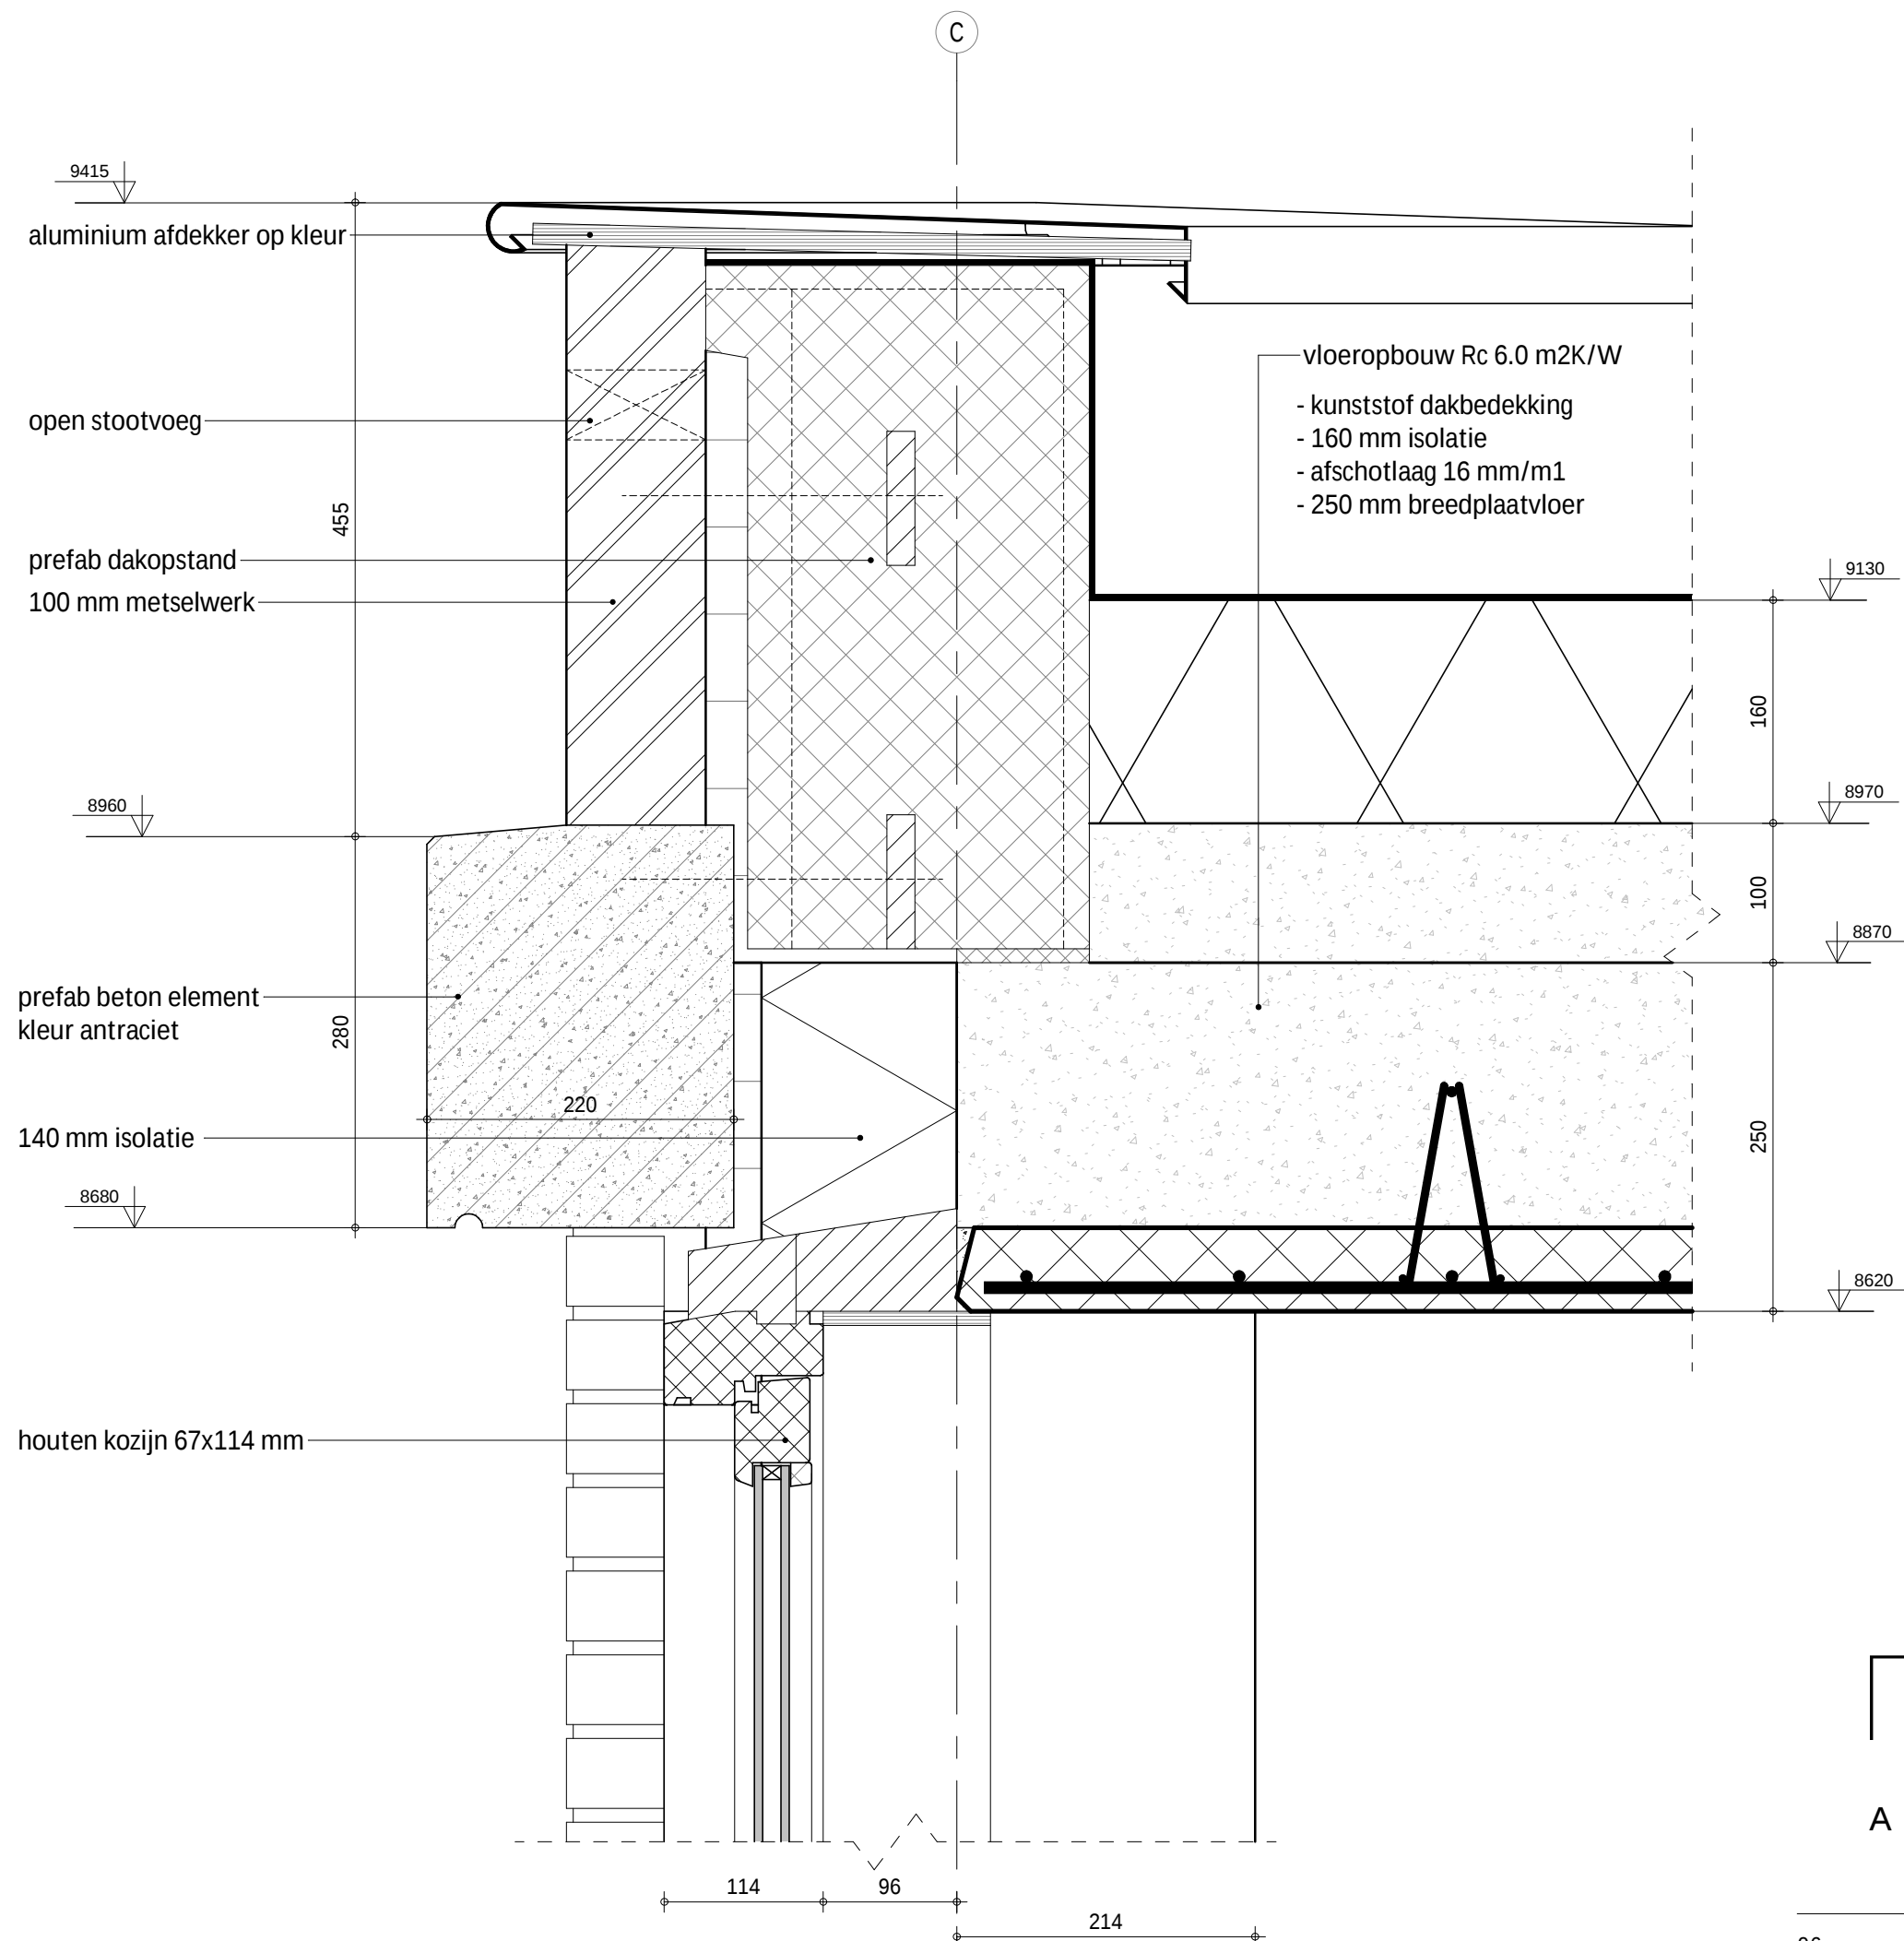

FIER
ARCHITECTEN

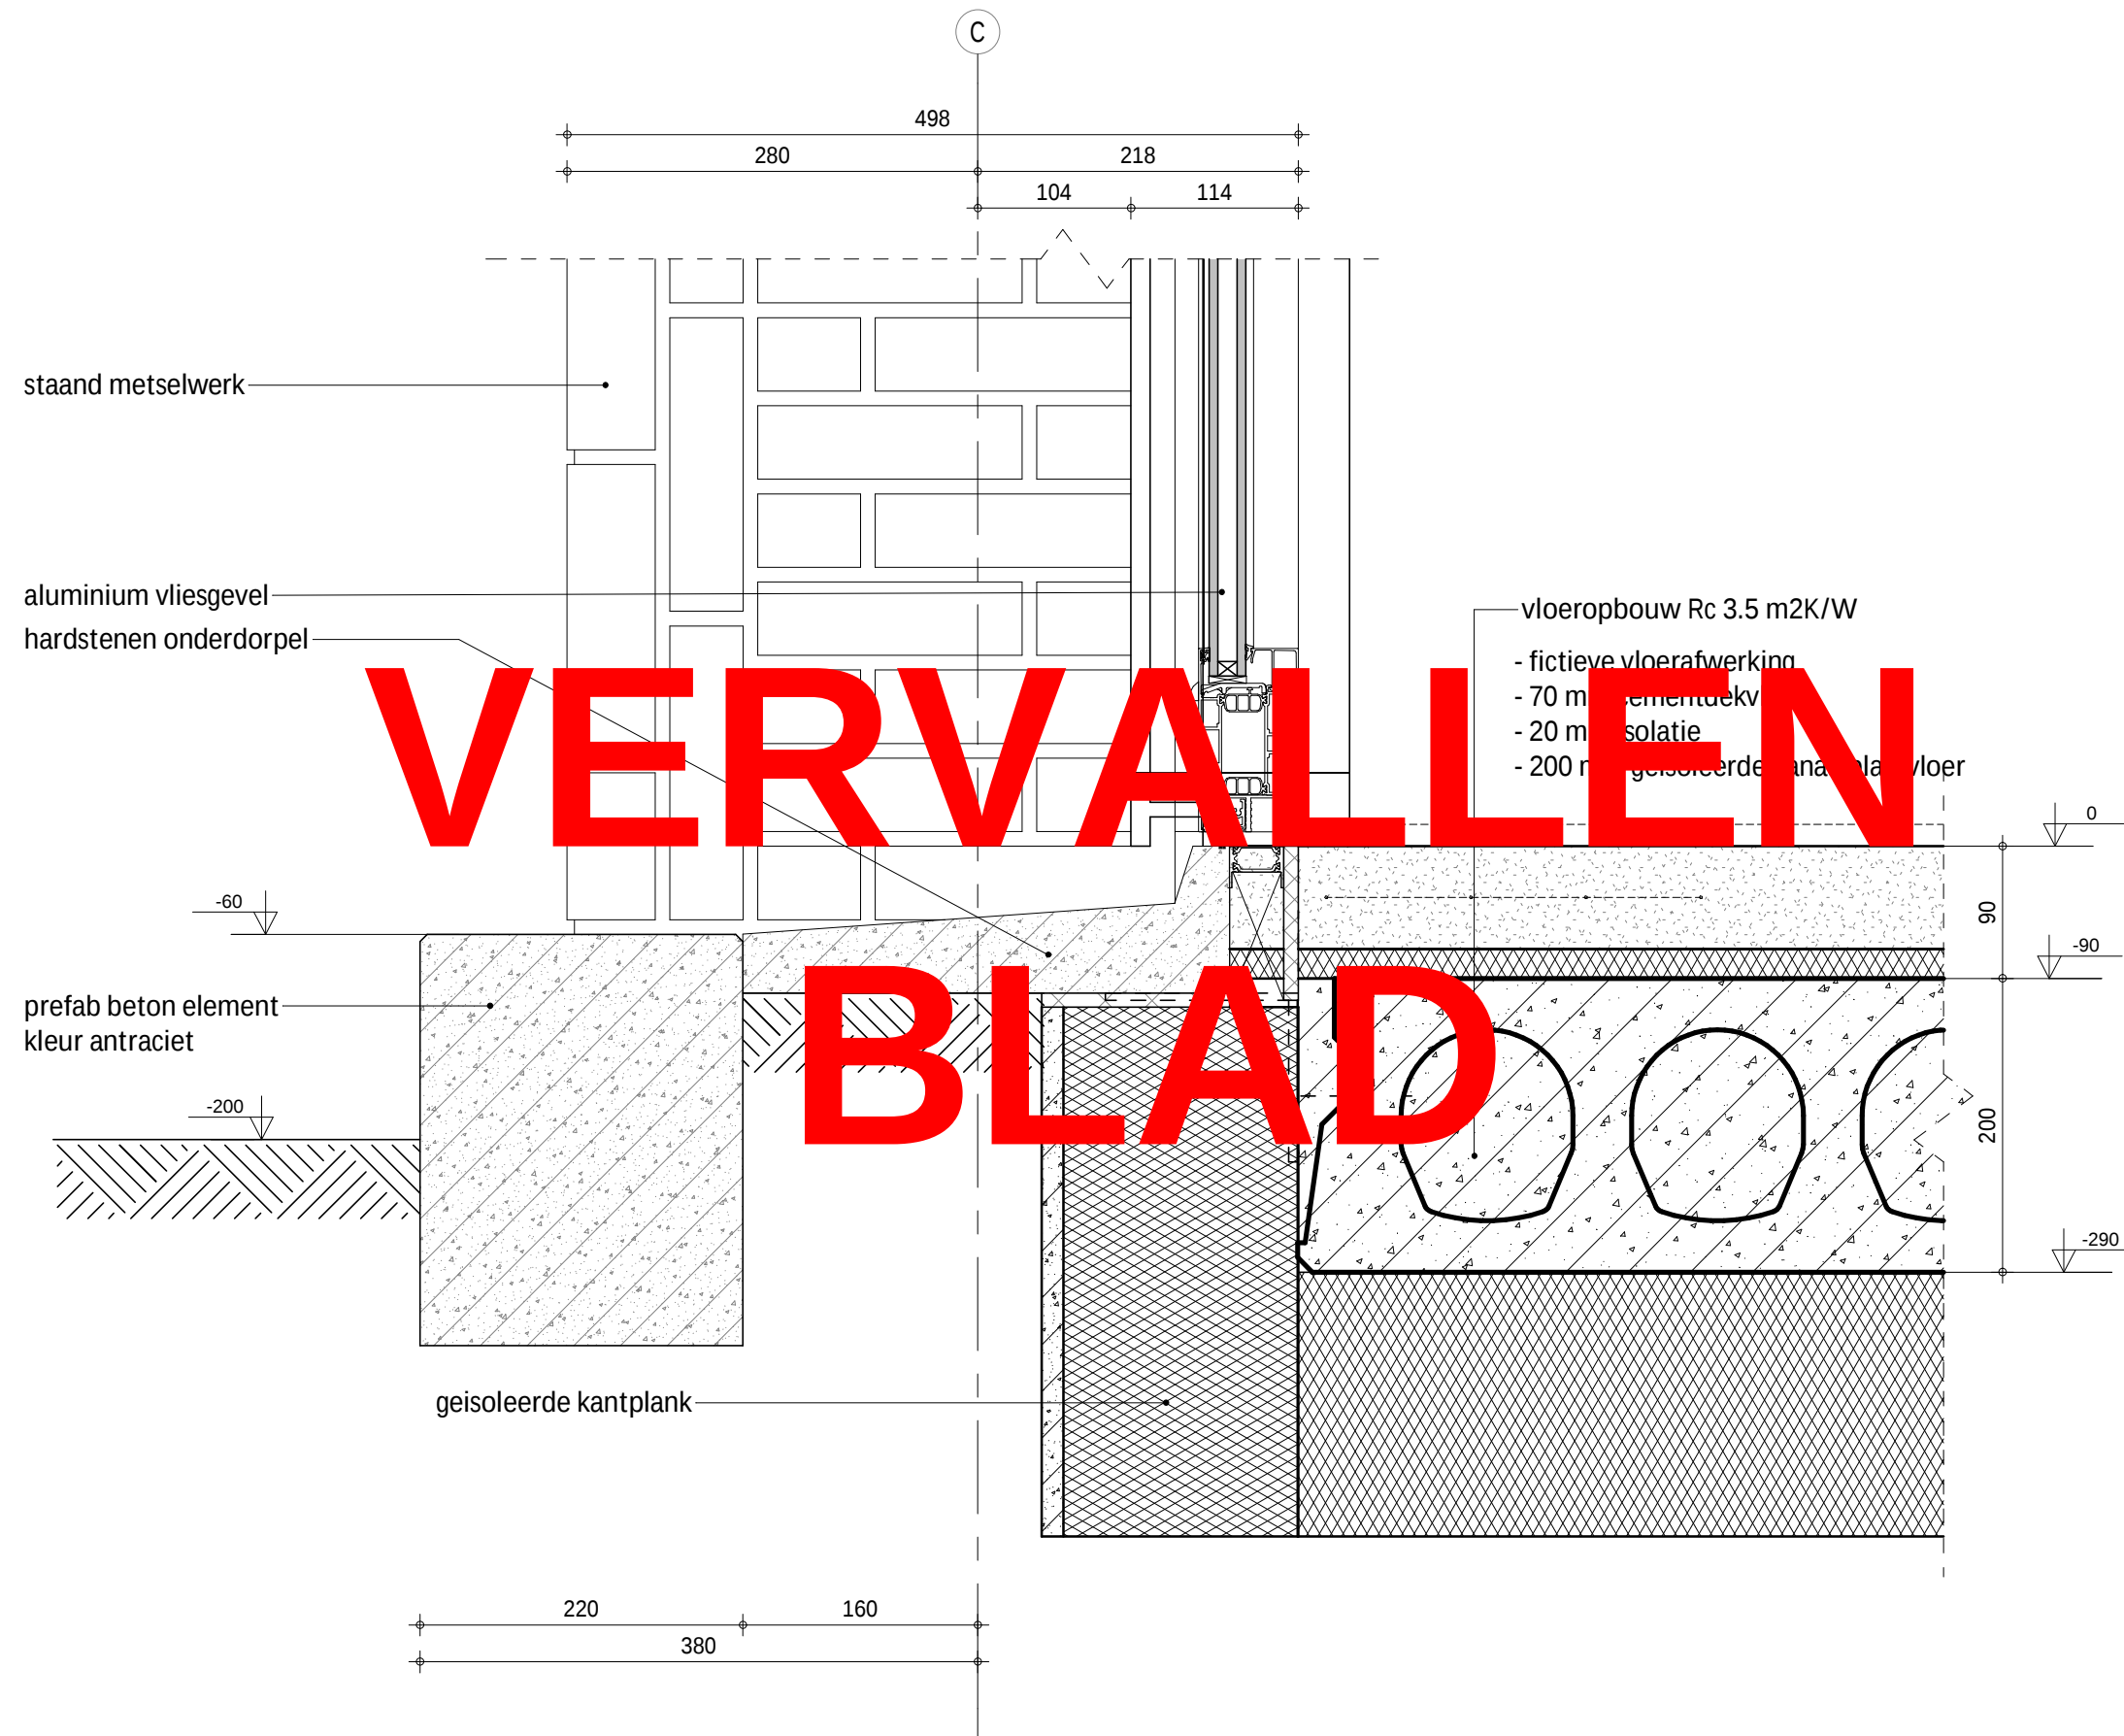

FIER
ARCHITECTEN

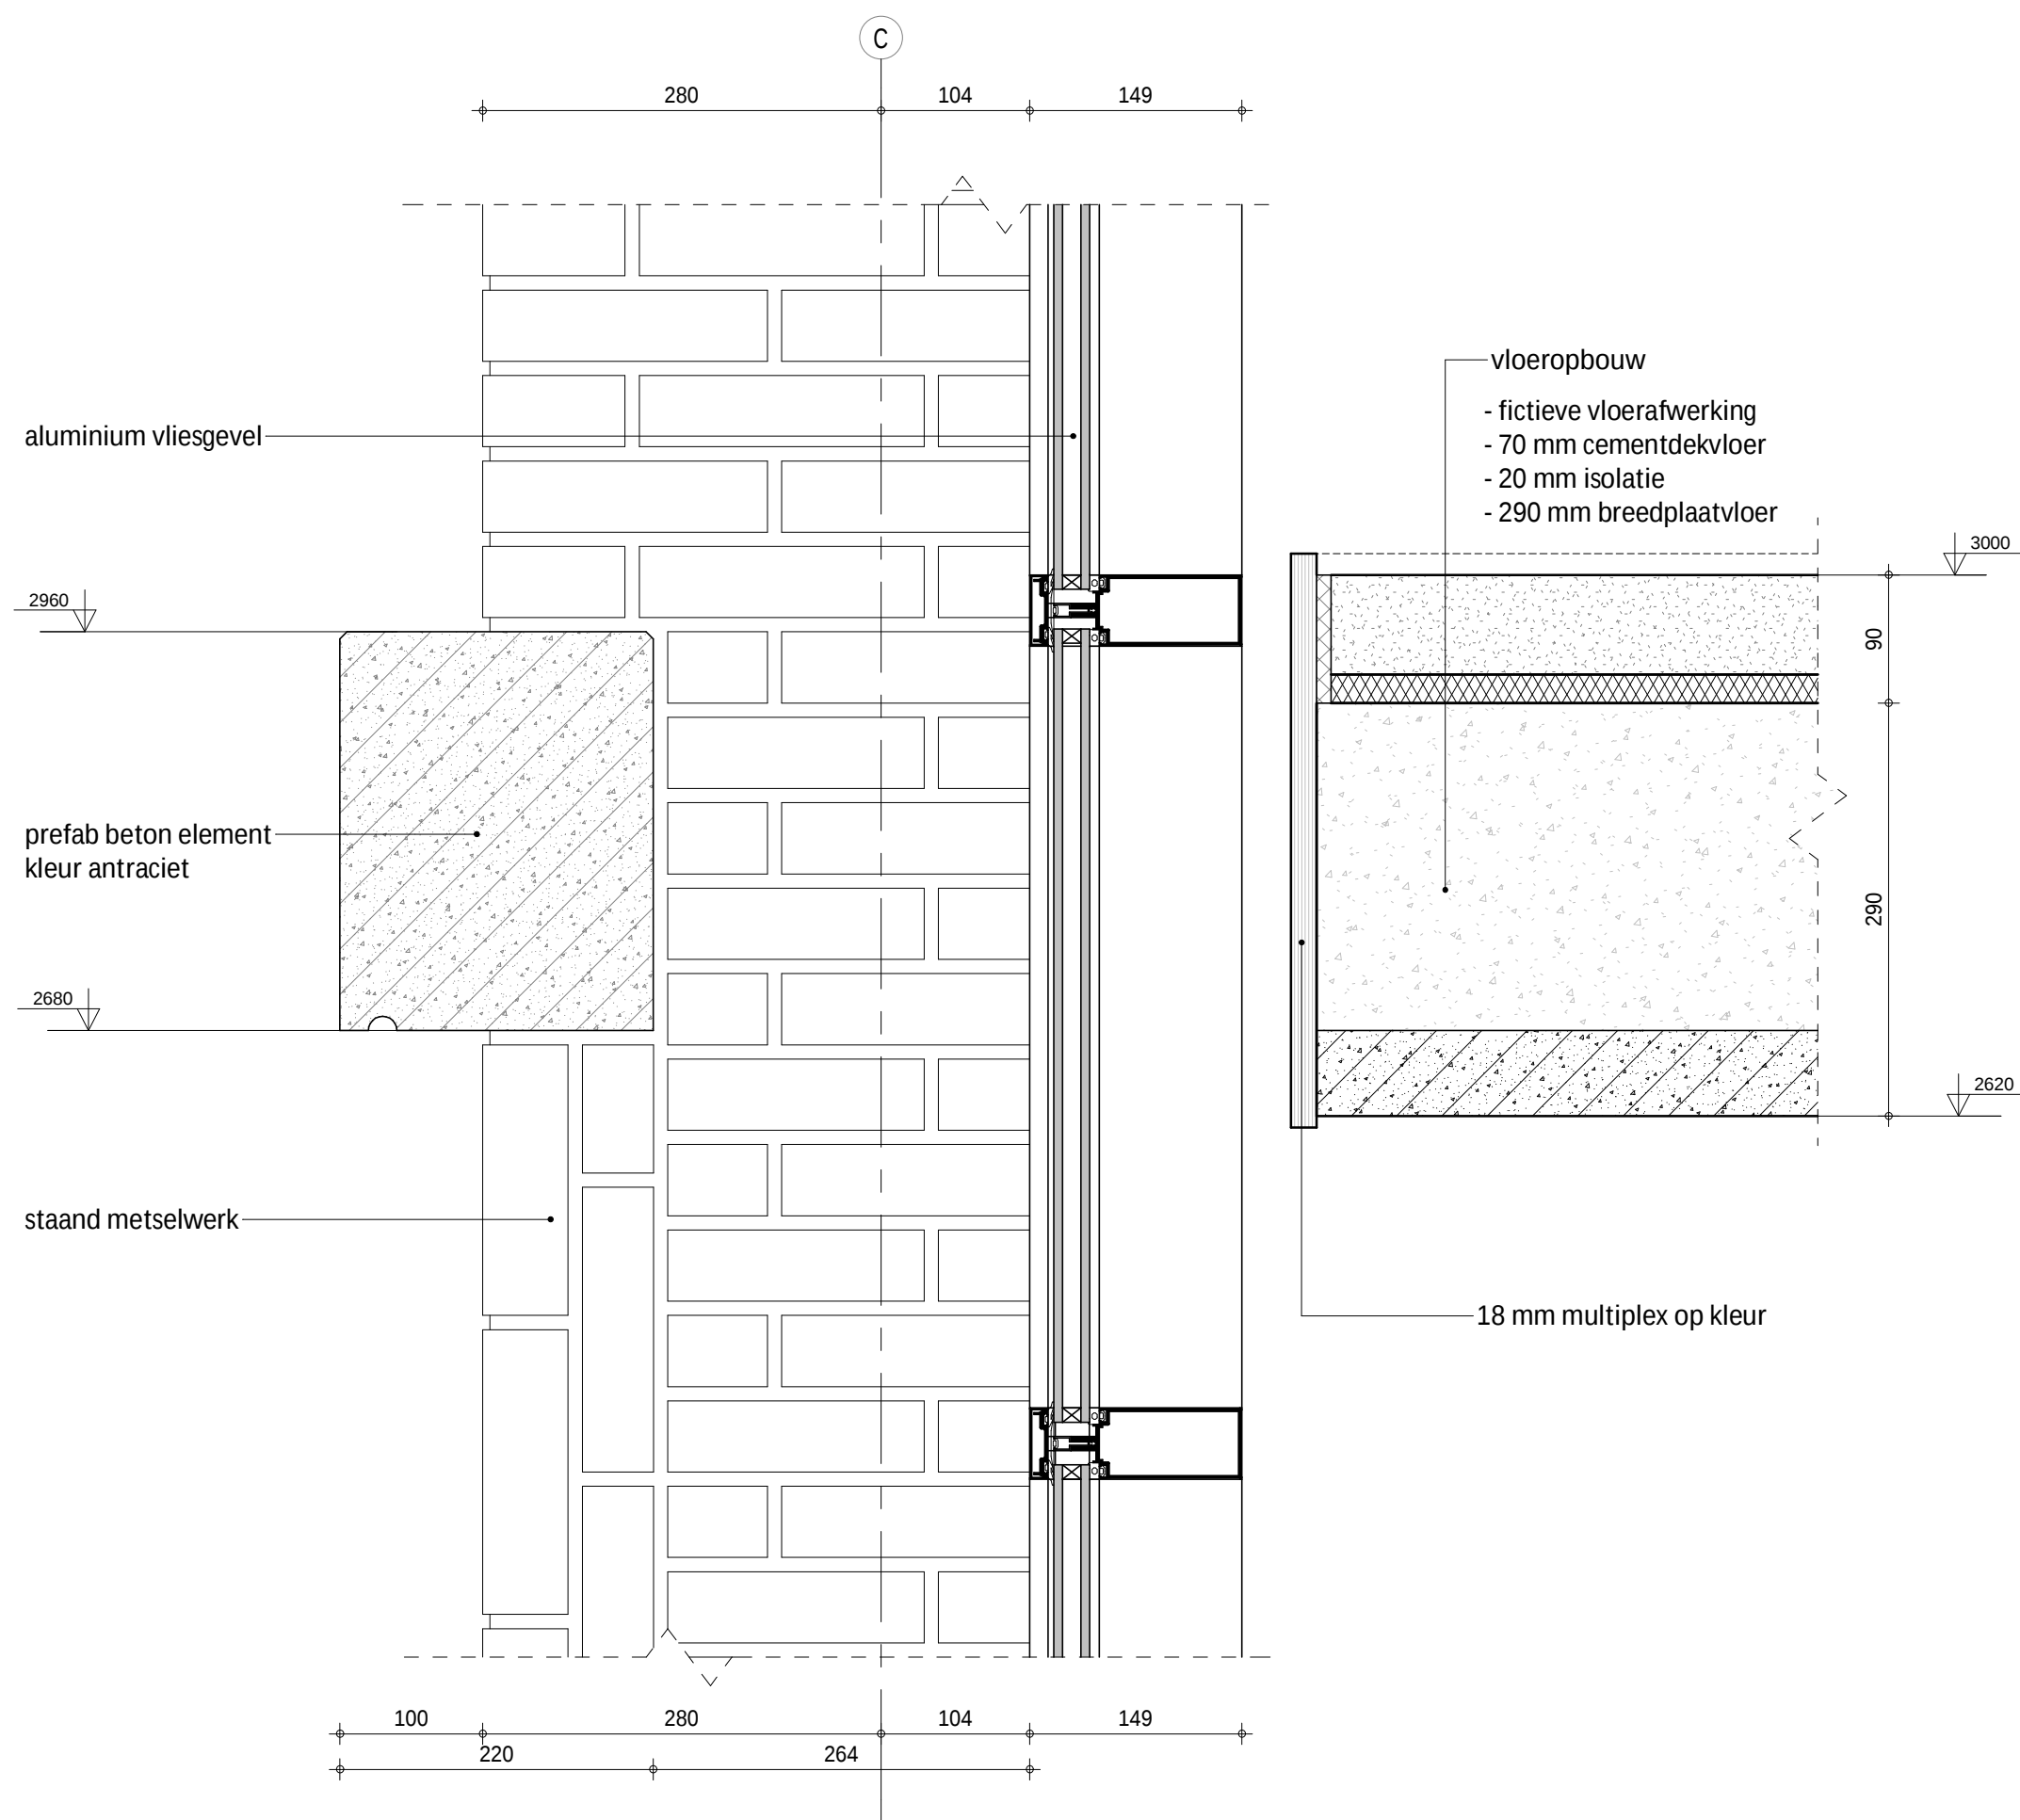

FIER
ARCHITECTEN

