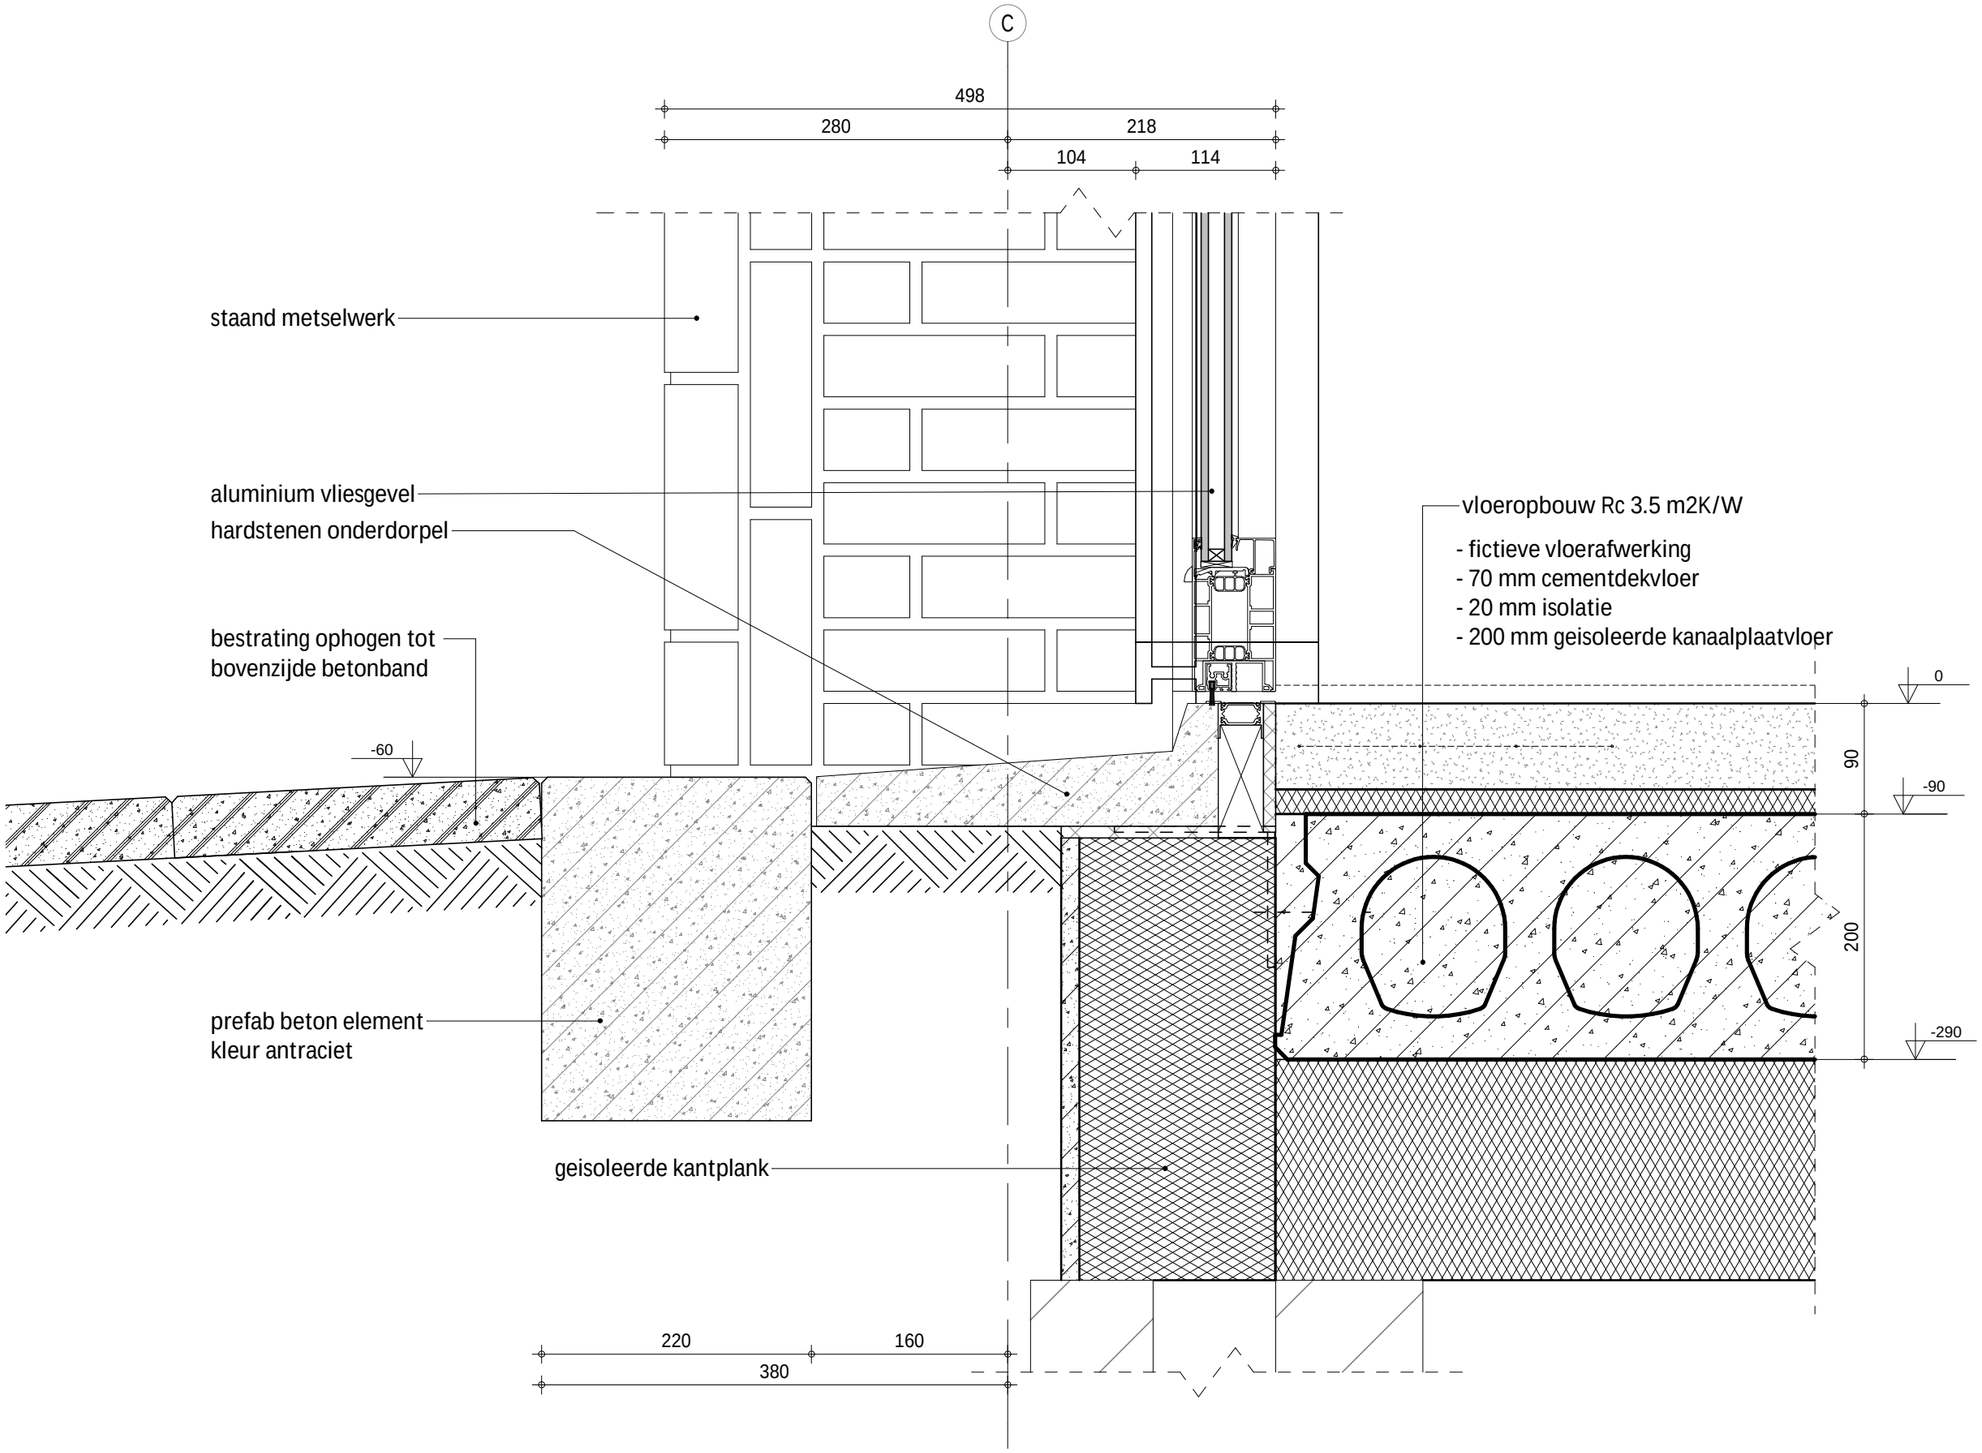


TIER

ARCHITECTEN

07
1 : 5

15-056
DO-21-07

H:\TEKASD\2015\15056kol\Tekening\2_VO\Revit\15056kol_DO.rvt