


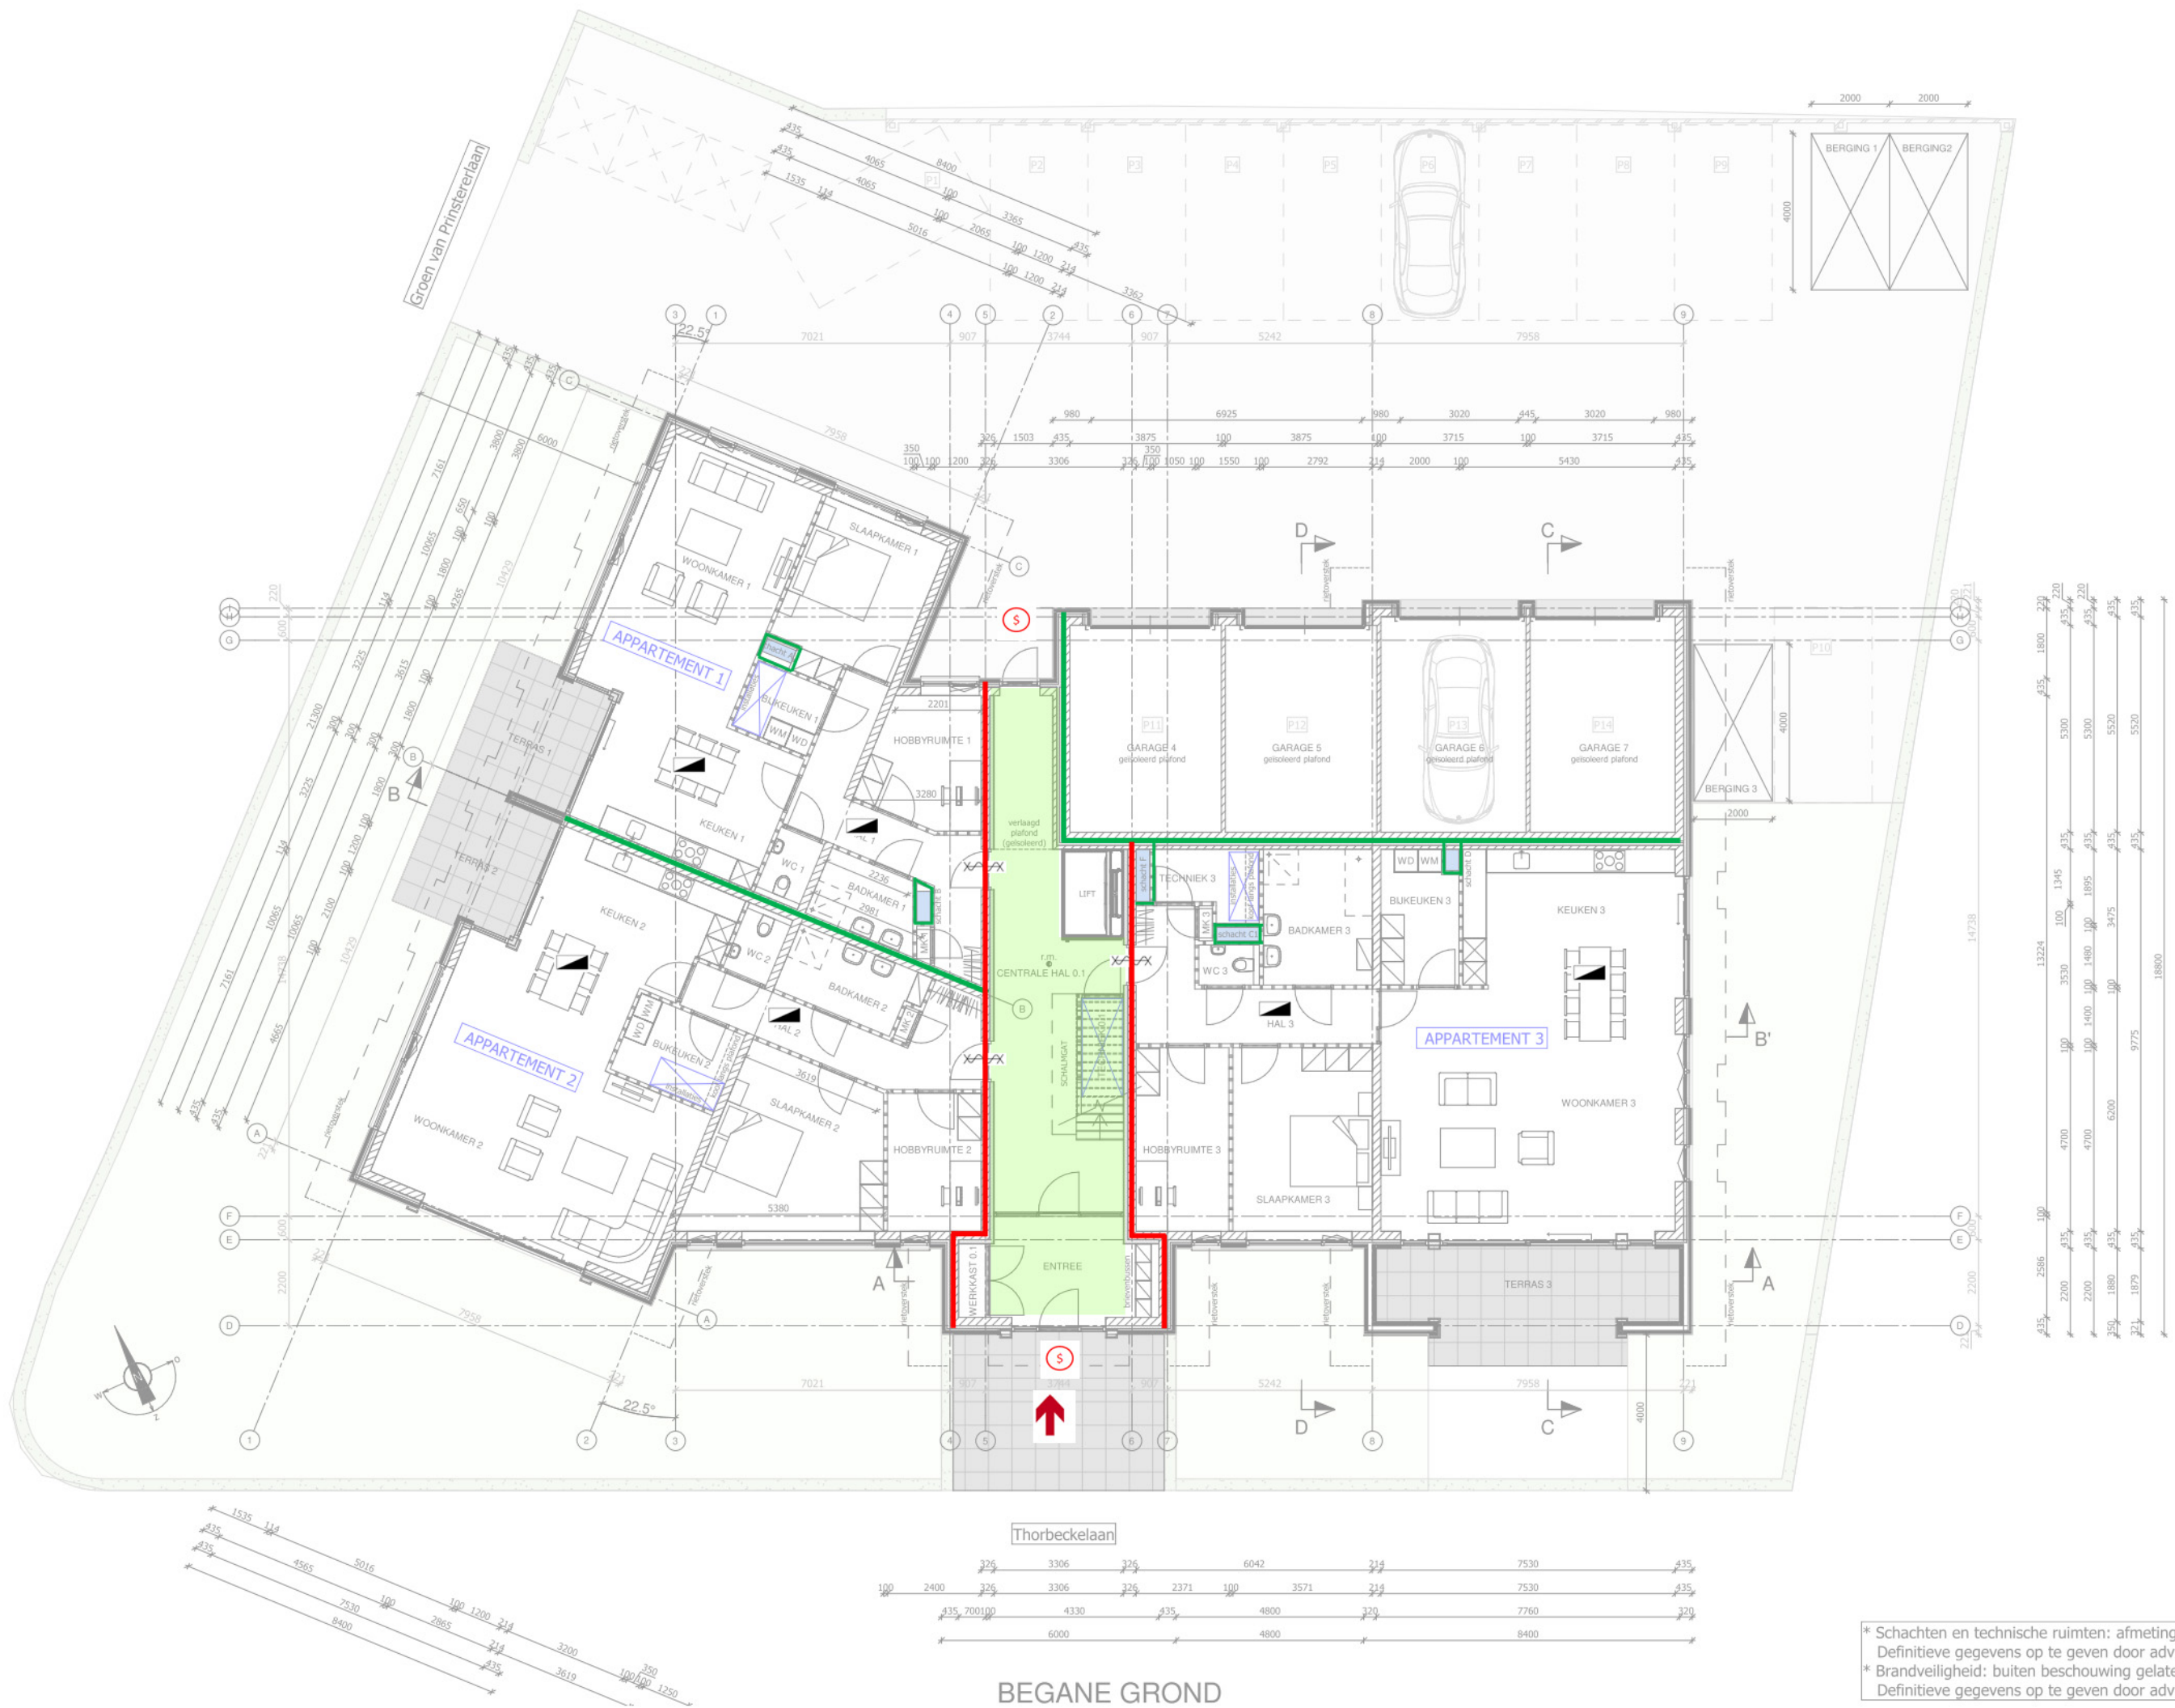


* Schachten en technische ruimten: afmetingen, positi
Definitieve gegevens op te geven door adviseur ins
* Brandveiligheid: buiten beschouwing gelaten.
Definitieve gegevens op te geven door adviseur bra

		Fuecon Brandbeheersing Bergleidingweg 79a 7441 AR Nijverdal	
		Brandwerende scheidingen	
		Brandscheiding 30 minuten WBDBO Brandscheiding 60 minuten WBDBO Vrijloop deurdranger (aangestuurd door rookmelder in de woning)	
Voor verdere toelichting en achtergrond informatie behorende bij deze tekening : zie brandveiligheidsrapport van FUECON met kenmerk 19-012		Alle leidingen, kabels en kanalen die door een brandscheiding voeren dienen adequaat brand- en rookwerend te worden afgedicht conform ISSO/SBR CUR publicatie "Brandveilige doorvoeringen" april 2014.	
BRANDVEILIGHEIDTEKENING		Constructie	
OBJECT : Appartementen Villa Thorbecke Barneveld ONDERDEEL : Begane grond		Verdiepingsvloeren : Brandscheiding 60 minuten WBDBO	
		Constructie-onderdelen die zorg dragen voor instandhouding van brandscheidende wanden en/of vloeren mogen gedurende de aan de betreffende scheiding gestelde brandwerendheids (WBDBO-eis in minuten) niet bezwijken.	
BLAD :	19-012.BR01	DATUM :	29-okt-2019
		(Hoofd)draagconstructie als bedoeld in BB art. 2.10: minstens 60 minuten brandwerend (nader te bepalen door de constructeur)	

Brandveiligheidseisen afwerkmaterialen			
	Brandklasse conform NEN-EN 13501-1		Rookklasse conform NEN-EN 13501-1
	Extra beschermde vluchtroute	Overig	
Binnenoppervlakken (wandafwerkingen en plafonds)	B	D	s2
Beloopbare vlakken (bouwkundige afwerking)	Cfl	Dfl	s1fl
Buitenoppervlakken (gevels en luifels)	B		
De dakafwerking (rieten kap) mag niet brandgevaarlijk zijn conform NEN 6063			
Veilig vluchten			
	Extra beschermde vluchtroute		
	Buitendeur vanuit binnenuit te openen met knopcilinder, anti panieksluiting of gelijkwaardig		

Brandmeldinstallatie	
	Ruimte voorzien van rookmelders conform NEN 2555 Ten behoeve van brandmelding en aansturing sluiting voordeur
Brandmeldbestrijdingsinstallaties	
	Brandweeringang

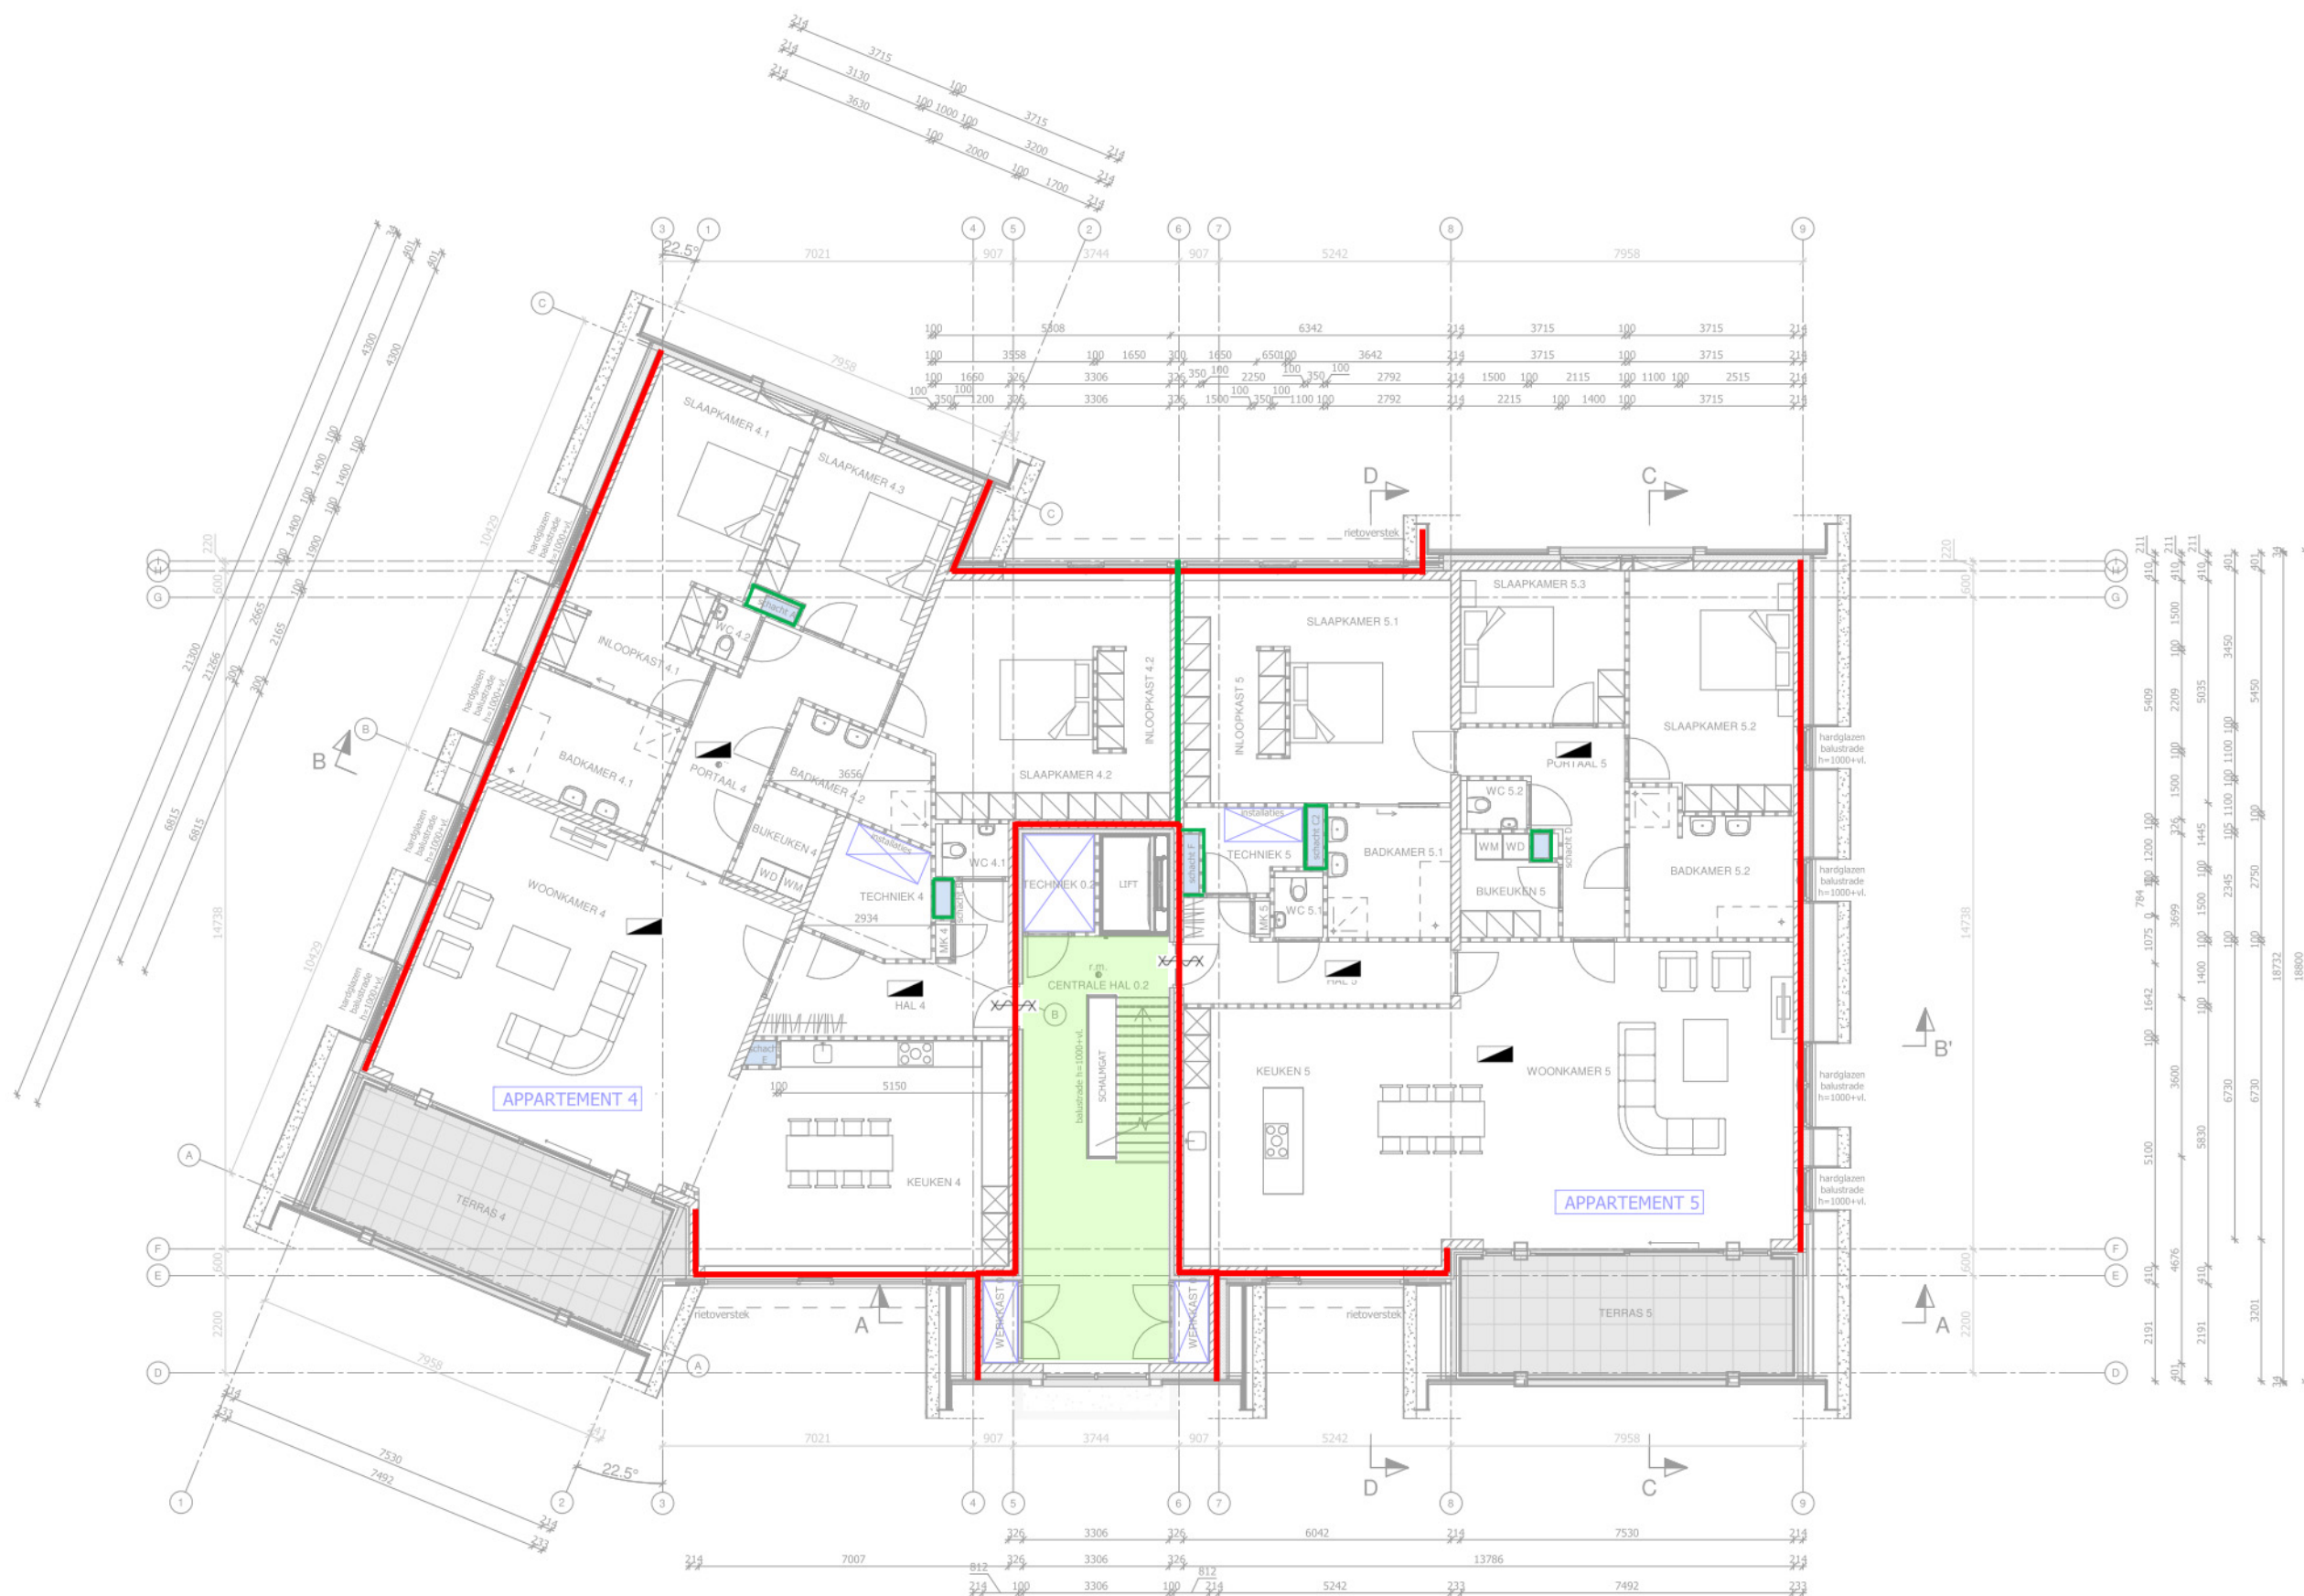

EERSTE VERDIEPING

 Fuecon Brandbeheersing Bergleidingweg 79a 7441 AR Nijverdal		Brandwerende scheidingen  Brandscheiding 30 minuten WBDO  Brandscheiding 60 minuten WBDO  Vrijloop deurdranger (aangestuurd door rookmelder in de woning)
Voor verdere toelichting en achtergrond informatie behorende bij deze tekening : zie brandveiligheidsrapport van FUECON met kenmerk 19-012		Alle leidingen, kabels en kanalen die door een brandscheiding voeren dienen adequaat brand- en rookwerend te worden afgedicht conform ISSO/SBRCUR publicatie "Brandveilige doorvoeringen" april 2014.


BRANDVEILIGHEIDTEKENING		Constructie
OBJECT : Appartementen Villa Thorbecke Barneveld ONDERDEEL : Eerste verdieping		Verdiepingsvloeren : Brandscheiding 60 minuten WBDO Constructie-onderdelen die zorg dragen voor instandhouding van brandscheidende wanden en/of vloeren mogen gedurende de aan de betreffende scheiding gestelde brandwerendheids (WBDO-eis in minuten) niet bezwijken.
BLAD : 19-012.BR02	DATUM : 26-sep-2019	(Hoofd)draagconstructie als bedoeld in BB art. 2.10: minstens 60 minuten brandwerend (nader te bepalen door de constructeur)

Brandveiligheids-eisen afwerkmaterialen			
	Brandklasse conform NEN-EN 13501-1		Rookklasse conform NEN-EN 13501-1
	Extra beschermde vluchtroute	Overig	
Binnenoppervlakken (wandafwerkingen en plafonds)	B	D	s2
Beloopbare vlakken (bouwkundige afwerking)	Cfl	Dfl	s1fl
Buitenoppervlakken (gevels en luifels)	B		
De dakafwerking (rieten kap) mag niet brandgevaarlijk zijn conform NEN 6063			

Veilig vluchten	
	Extra beschermde vluchtroute
	Buitendeur vanuit binnenuit te openen met knopcylinder, anti panieksluiting of gelijkwaardig

Brandmeldinstallatie	
	Ruimte voorzien van rookmelders conform NEN 2555
Ten behoeve van brandmelding en aansturing sluiting voordeur	

Brandmeldbestrijdingsinstallaties	
	Brandweeringang

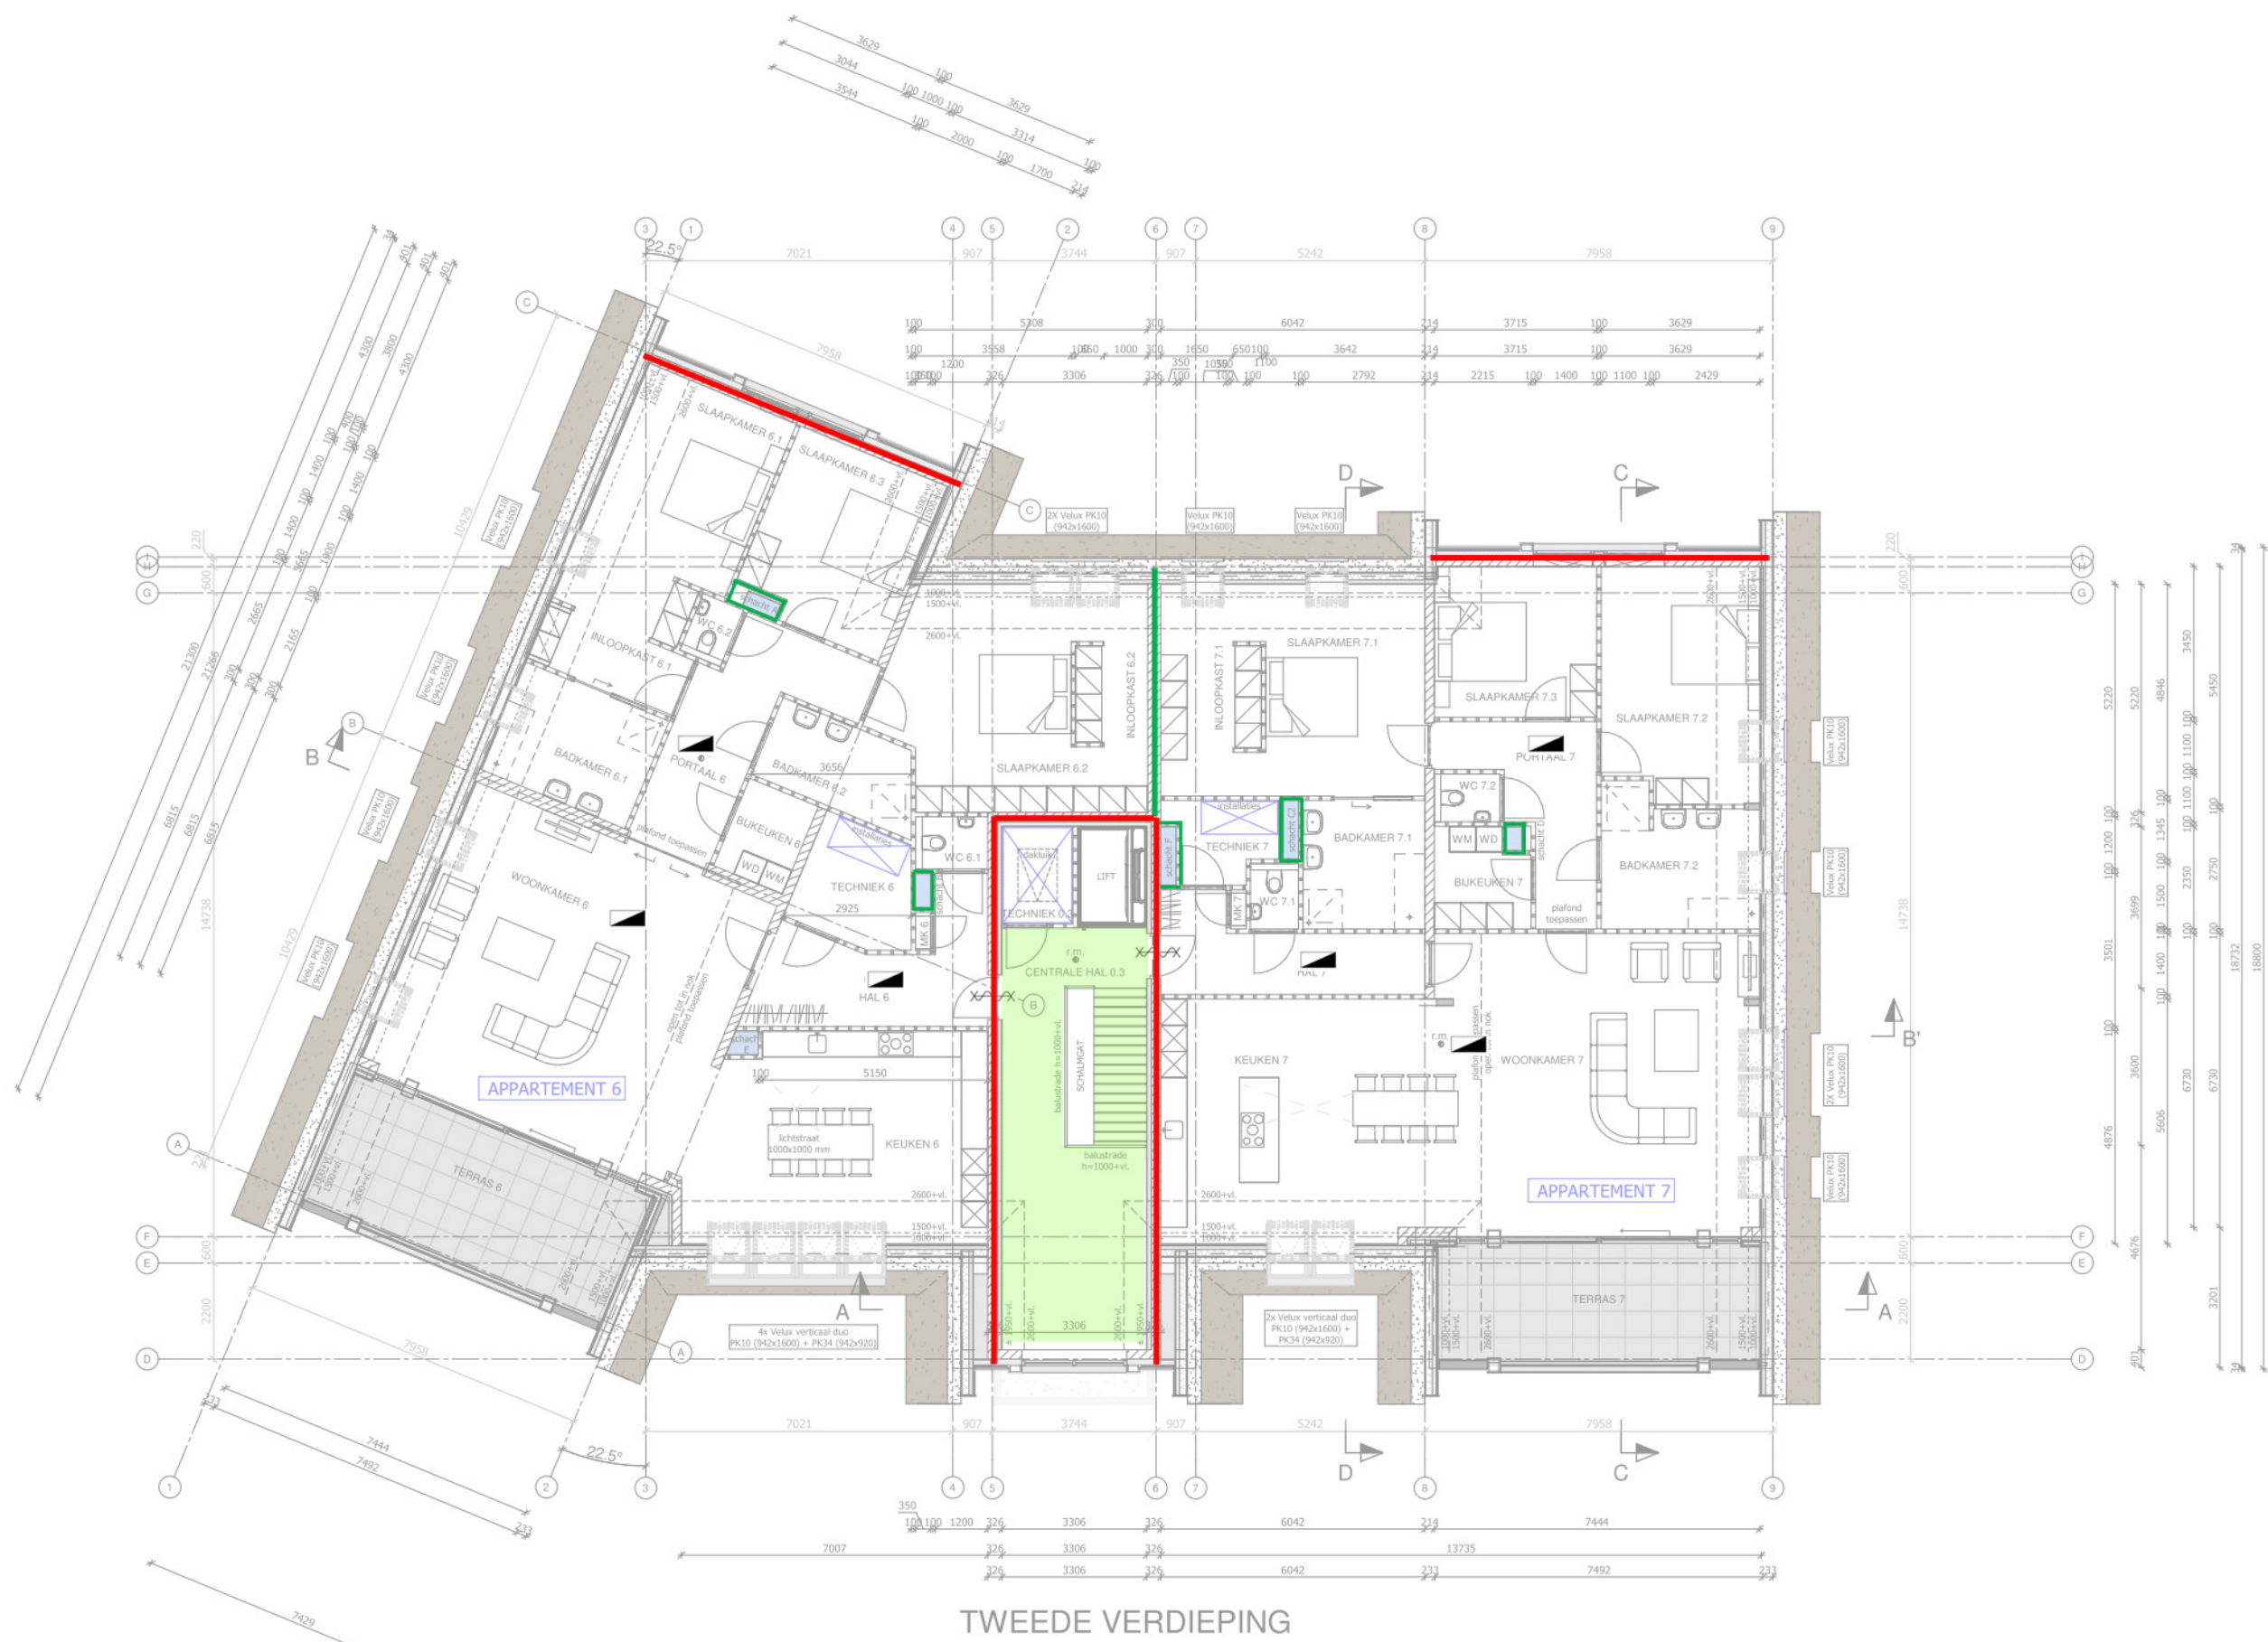

TWEEDE VERDIEPING

 Fuecon Brandbeheersing Bergleidingweg 79a 7441 AR Nijverdal		Brandwerende scheidingen Brandscheiding 30 minuten WBDBO Brandscheiding 60 minuten WBDBO Vrijloop deurdranger (aangestuurd door rookmelder in de woning)		Brandveiligheidsisen afwerkmaterialen <table><tr><th rowspan="2"></th><th colspan="2">Brandklasse conform NEN-EN 13501-1</th><th rowspan="2">Rookklasse conform NEN-EN 13501-1</th></tr><tr><th>Extra beschermde vluchtroute</th><th>Overig</th></tr><tr><td>Binnenoppervlakken (wandafwerkingen en plafonds)</td><td>B</td><td>D</td><td>s2</td></tr><tr><td>Beloopbare vlakken (bouwkundige afwerking)</td><td>Cfl</td><td>Dfl</td><td>s1fl</td></tr><tr><td>Buitenoppervlakken (gevels en luifels)</td><td colspan="2">B</td><td></td></tr></table>				Brandklasse conform NEN-EN 13501-1		Rookklasse conform NEN-EN 13501-1	Extra beschermde vluchtroute	Overig	Binnenoppervlakken (wandafwerkingen en plafonds)	B	D	s2	Beloopbare vlakken (bouwkundige afwerking)	Cfl	Dfl	s1fl	Buitenoppervlakken (gevels en luifels)	B			Brandmeldinstallatie Ruimte voorzien van rookmelders conform NEN 2555 Ten behoeve van brandmelding en aansturing sluiting voordeur	
	Brandklasse conform NEN-EN 13501-1		Rookklasse conform NEN-EN 13501-1																							
	Extra beschermde vluchtroute	Overig																								
Binnenoppervlakken (wandafwerkingen en plafonds)	B	D	s2																							
Beloopbare vlakken (bouwkundige afwerking)	Cfl	Dfl	s1fl																							
Buitenoppervlakken (gevels en luifels)	B																									
Voor verdere toelichting en achtergrond informatie behorende bij deze tekening : zie brandveiligheidsrapport van FUECON met kenmerk 19-012		Alle leidingen, kabels en kanalen die door een brandscheiding voeren dienen adequaat brand- en rookwerend te worden afgedicht conform ISSO/SBRCUR publicatie "Brandveilige doorvoeringen" april 2014.																								
BRANDVEILIGHEIDTEKENING		Constructie Verdiepingsvloeren : Brandscheiding 60 minuten WBDBO Constructie-onderdelen die zorg dragen voor instandhouding van brandscheidende wanden en/of vloeren mogen gedurende de aan de betreffende scheiding gestelde brandwerendheids (WBDBO-eis in minuten) niet bezwijken. (Hoofd)draagconstructie als bedoeld in BB art. 2.10: minstens 60 minuten brandwerend (nader te bepalen door de constructeur)		Veilig vluchten Extra beschermde vluchtroute Buitendeur vanuit binnenuit te openen met knopcilinder, anti panieksluiting of gelijkwaardig			Brandmeldbestrijdingsinstallaties Brandweeringang																			
OBJECT : Appartementen Villa Thorbecke Barneveld ONDERDEEL : Tweede verdieping		BLAD : 19-012.BR03 DATUM : 26-sep-2019																								