




RECHTER ZIJGEVEL

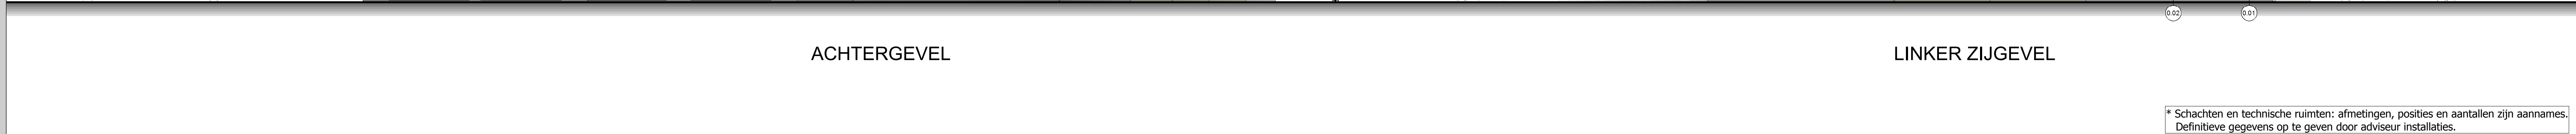

LINKER ZIJGEVEL

* Schachten en technische ruimten: afmetingen, posities en aantallen zijn aannames. Definitieve gegevens op te geven door adviseur installaties.

[illegible]

- Wering van voltrechte bouwschuld aan 3.23 en NEN 2778: - voltrecht waardes (g.) of hoogte min. 1.20 mtr.
- Wering van voltrechte bouwschuld aan 3.23 en NEN 2778: - waarde die voortvloeit uit de opbouw t.p.v. d.a.v. p.o.c. (over een lengte van 3,0 mtr.) hoogte min. 2.10 mtr.
- Leun- en badruimte: vloergroei (g.)
- Duinen, meren, waterpartijen, vijvers, kleine tusschenconstructies in de uitwendige schiedingsconstructie van de woning dienen bouwschuld te worden toegerekend aan de woning met weerstandsclass 2 (NEN 5950) en tevens te voldoen aan NEN 5087
- Boeventand is ook op toepassing op een inwendige schiedingsconstructie tussen de woning en de voortgang van de woning
- Benodigde ventilatie volgens NEN 1087, NPR 1088 en bouwschuld af. 3.6
- Alle buitenbeglazingen uit te voeren in isolerende beglazing met een warmtegeleidingscoëfficiënt van maximaal 1,4 W/m²K
- Bouwschuld af. 5.1, art. 53 (zie Toetsing Bouwschuld)
- Weersverstand van de woning met weerstandsclass 2 (NEN 5950)
- Bouwschuld af. 5.1, art. 53 (zie Toetsing Bouwschuld)
- Tevens zal het bouwpunt moeten voldoen aan de geldende E-peis en E-peisgrenzen en omgevingseisen van de woning met weerstandsclass 2
- Verbluifruimte volgens bouwschuld af. 3.4, 3.1, 3.2
- Geluidswering schiedingsconstructie tussen in een woning gelegen verbluifruimte volgens bouwschuld af. 3.1, 3.2
- Karakteristieke geluidswering uitwendige schiedingsconstructie verbluifbiedt min. 20 dB volgens bouwschuld af. 3.1, 3.2
- Geluidswering uitwendige schiedingsconstructie verbluifbiedt min. 20 dB volgens bouwschuld af. 3.1, 3.2

- Hoogste verspreid t: begaansdure van het bouwwerk t.o.v. het aansluitende terrein < 0.2 mtr. volgens bouwbesluit art. 4.27
- Aansluitingen op de afvoer van afvalwater naar de rioolleiding volgens Bouwbesluit art. 4.5
- Dichtlig volgens NEN 105 en het bouwbesluit art. 3.11
- Aansluitingen op de afvoer van afvalwater uitgoetwater te worden volgens NEN 3569
- Aansluitmogelijkheden t.b.v. gas, water, elektra, telefoon en andere met gemeentelijke diensten verbonden diensten
- Nietoefening meternuutten 0.35x0.75 mtr. volgens NEN 2768
- De plaats en afmeting van de meterkast in overleg met gemeentelijke diensten
- Aansluitpunten gas volgens NEN 1078 en bouwbesluit art. 6.2
- Aansluitpunt koud en warm water volgens NEN 1006
- Aansluiting op de afvoer van afvalwater naar de rioolleiding
- Aansluitpunten elektrifisering volgens NEN 1010, en bouwbesluit art. 3.11
- Aansluitpunten op de afvoer van afvalwater in overleg met gemeentelijke diensten
- Doorvoeringen door de begane grond en de eerste verdiepingen lichtdicht te worden uitgevoerd
- Aansluitingen en het aansluitpunt op de afvoer van afvalwater door de constructie te worden bepaald, en te voldoen aan de NEN 670
- Bij toepassing van vloerverwarming dienen de platen in het werk te worden vastgezet
- Alle aanvoerpijpen voor aanr van de bouw door de gemeentelijke diensten op de opdrachthouder worden gecontroleerd
- Aansluitingen op de afvoer van afvalwater naar de rioolleiding (tekening en)

- * Ten gevolge van de geldende normen (Bouwbesluit, Dabo, e.d.) kunnen zij bij het uitvoeren van het definitieve ontwerp aansprakelijk worden gehouden.
- * Aangezien de op te tekening aangegeven situatie/tekening met erfgraven en bouwvlak geregeerd zijn uit een door externe instanties (aanpakker, gemeente, provincie, ministerie) vastgestelde rechtspraak, kan de aanpakker aansprakelijk worden gehouden voor rechten aan worden ontleend.
- * Voor de toetsing van de tekening aan de wettelijke voorschriften en de te passen materialen en de daarbij behorende consequenties.
- * Voor alle gegevens van Bouling Design geldt het auteursrecht.
- * Het is de verantwoordelijkheid van de aanpakker om de tekening en vermelding geldig plaatsvinden.
- * De installateur is verantwoordelijk voor de uitvoering van de installatie en het gebruik van de tekening. Het is de verantwoordelijkheid van de aanpakker in de toetsing bouwbesluit en op tekening.
- * Voor de tekening aangegeven ledinvoering is slechts een indicatie.
- * Voor de tekening aangegeven afmetingen en afstanden, kozijnen, deuren, indelingen badkamer en keukens, e.d.
- * De tekening is een ontwerp en kan afwijken van de werkelijkheid.
- * In geval van het constateren van onjuistheden en/of het afwijken van de aangeleverde gegevens dient de uitvoerende partij hiervan kennis te geven aan de aanpakker.
- * Waar nodig de binnemuren zijn van de vloer i.v.m. ventilatie en in andere vloeren gegevens Toetsing Bouwbesluit.

 geveld metselwerk / schoon metselwerk
 = binnenwanden / -binnenspouwbladen
 = vuilwerk
 = lichte scheidingswand
 = betonwand
 = houtskeletbouw
 R.M. = niet ioniserende (optische) rookmelder
 () = niet ioniserende (optische) rookmelder

MATERIALEN- EN KLEURENSCHEMA

ONDERDELEN:
gevels
voegwerk
gevelbekleding
trasraam
voegwerk trasraam
dakbedekking hellend
rietvorsten
dakbedekking plat
kozijnen
voordeur
overige deuren en ramen
garagedeuren
raamdorpels
kolommen en liggers
boeien en windveren, plafonds
balustrades terrassen
afdekkingen platte daken

MATERIALEN:
metselwerk
cement
modiwood, zwee
metselwerk
cement
riet, getoogd
aluminium
bitumen
hout
hout
hout
metaal
beton
hout
hout
staal / hardglas
aluminium

KLEUREN:
lichtgrijs / brons
grijs
zwart
donkergrijs genuanceerd
donkergrijs
naturel
antraciet
antraciet
antraciet
naturel
antraciet
antraciet
antraciet
grijs
grijs
zwart / transparant
antraciet

7 APPARTEMENTEN |

Building Design
ARCHITECTUUR

'Het Spaanjaard' Stationsstraat 37 7622 LW Borne
04-2659966 www.buildingdesign.nl info@buildingdesign.nl

KROON

'Het Spaanjaard' Stationsstraat 37 7622 LW Borne
074-7920101 www.KROON-bv.nl info@kroon-bv.nl

VILLA THORBECKE

■ Schaal: 1:100

■ Formaat: A1+ (1000)

■ Onderdeel: Gevels

■ Datum: 28-06-2018

■ Gewijzigd: a: 15-10-2018
b: 04-12-2018
c: 28-02-2019
d:

BARNEVELD

■ Opdrachtgever: Klompenburg Bouw B.V.
Pascalleweg 11b
8071 SE Nunspeet
Tel. 03941 - 292 450
M. Wargers

■ Projectleider:

■ Getekend: M.J.H. Beld

■ Werknr. **17-023**

■ Blad: **1c**

© BUILDING DESIGN ARCHITECTUUR BV