


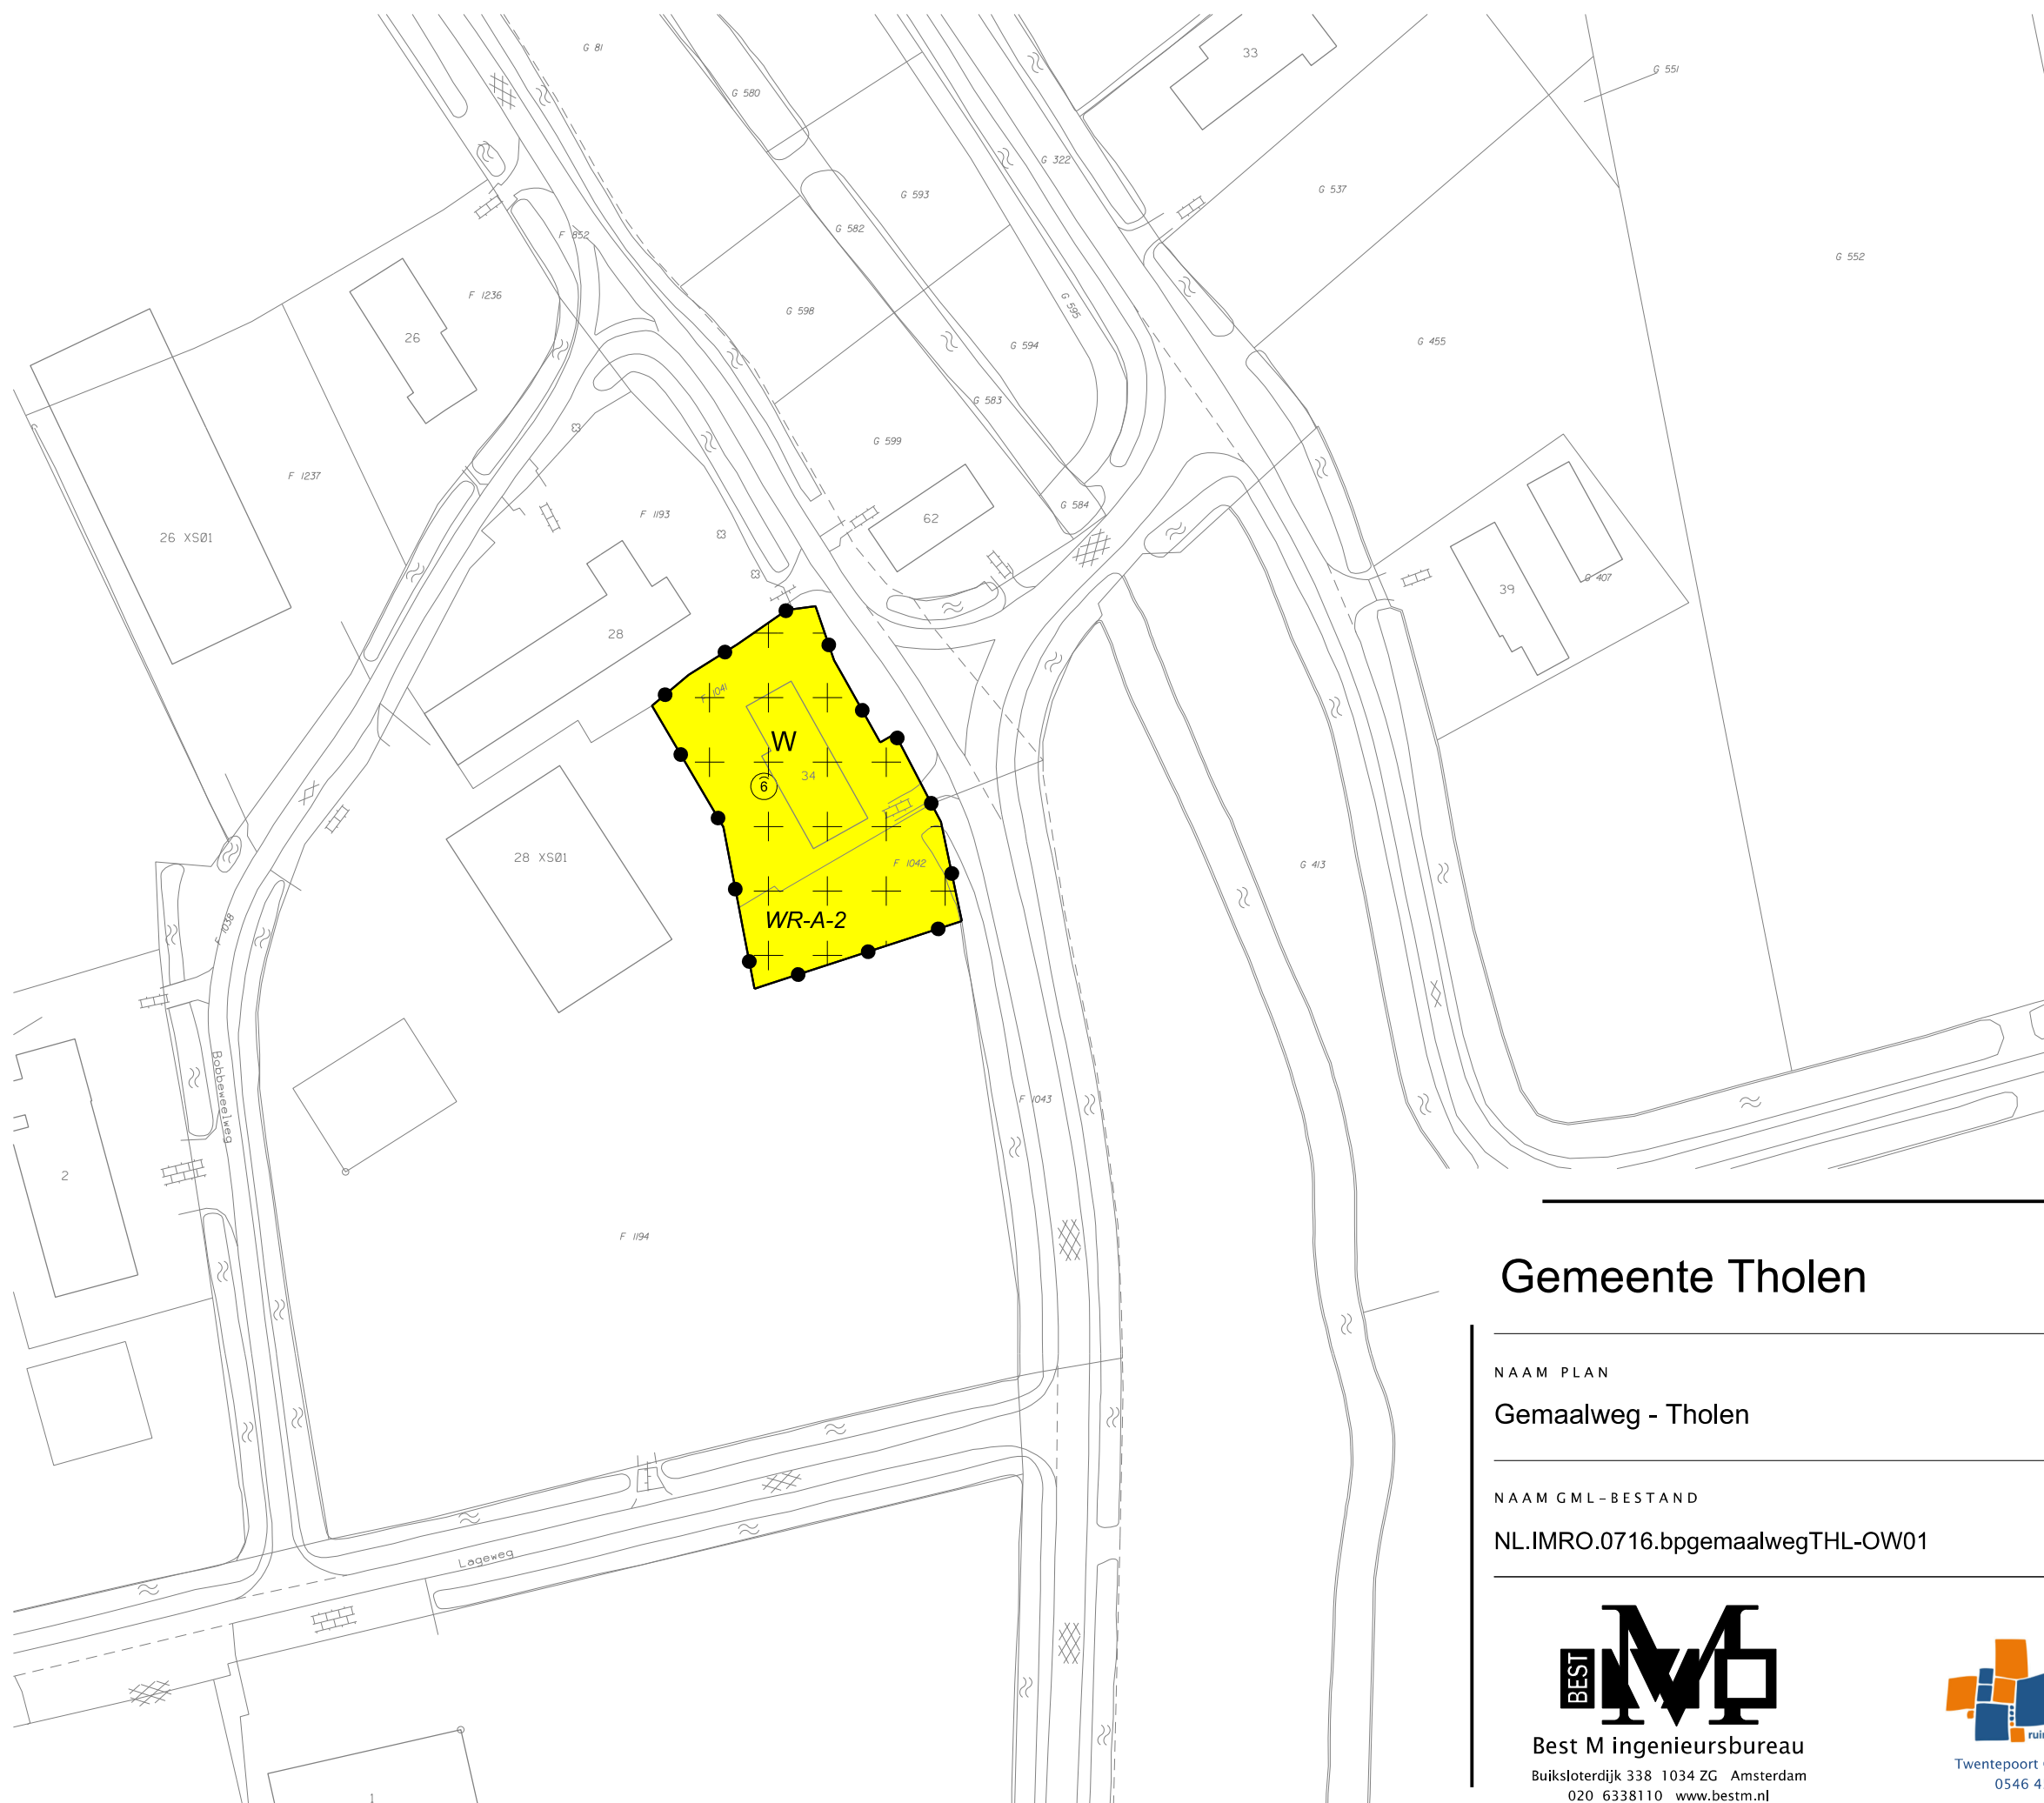

LEGENDA

Plangebied

Plangrens

Bestemmingen

Wonen

Dubbelbestemmingen

Waarde - Archeologie - 2

Gebiedsaanduidingen

vrijwaringszone - dijk - 1

Functieaanduidingen

specifieke vorm van wonen - windhaag

wonen

Maatvoering

maximum goothoogte (m)


Figuren

gevellijn

Verklaring

Ondergrond

Gemeente Tholen

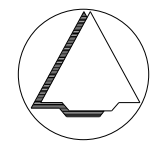

NAAM PLAN

Gemaalweg - Tholen

NAAM GML-BESTAND

NL.IMRO.0716.bpgemaalwegTHL-OW01

DATUM

11-11-2019

BLAD VAN BLADEN

2 VAN 2

FORMAAT

A3



Best M ingenieursbureau
Buiksloterdijk 338 1034 ZG Amsterdam
020 6338110 www.bestm.nl



Twentepoort Oost 16A 7609 RG Almelo
0546 454466 www.bjz.nu

TEKENAAR

MvL

SCHAAL

1 :1000