


Voorgevel


Linker zijgevel

Rechter zijgevel



Achtergevel

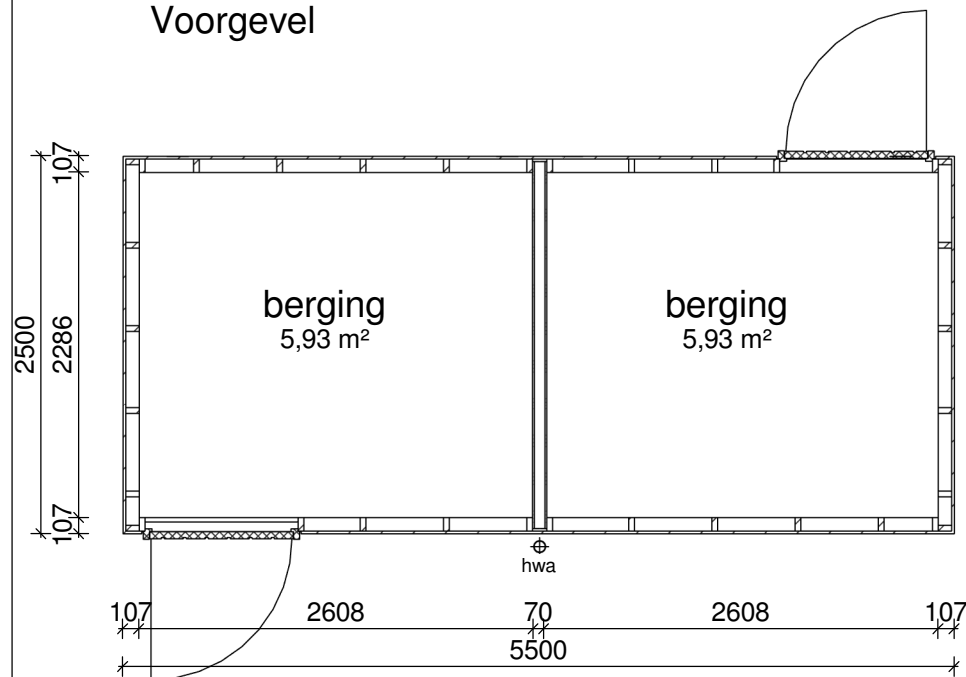


Begane grond

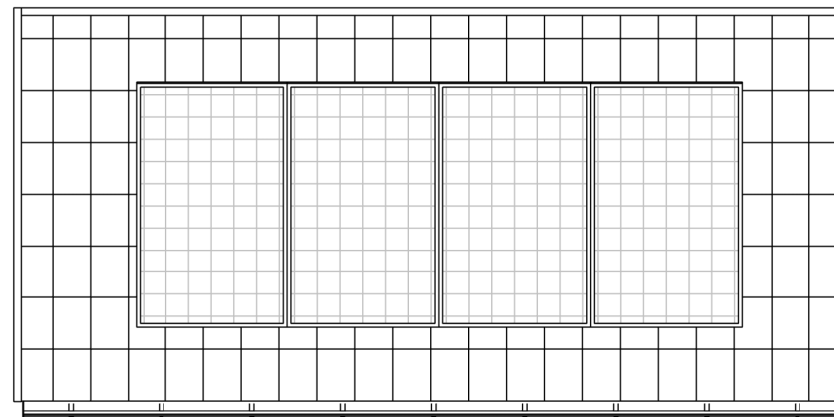

Dakaanzicht

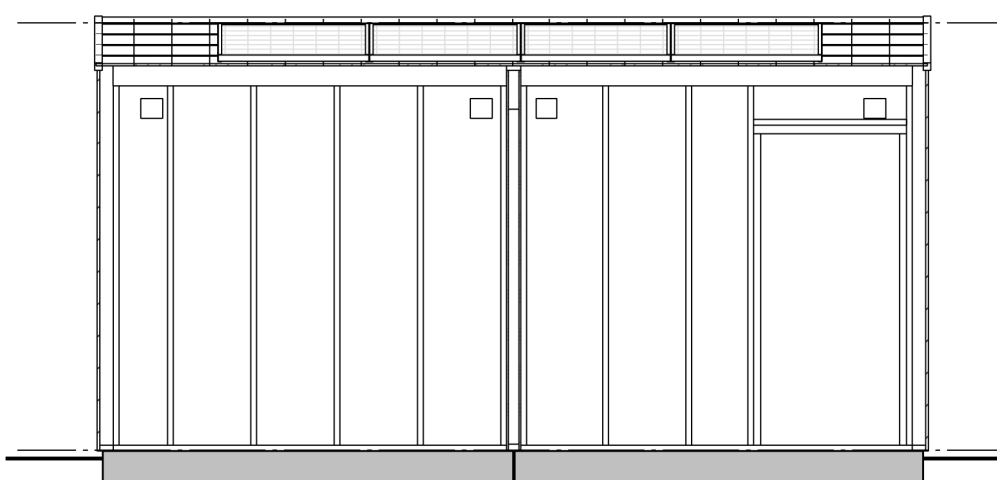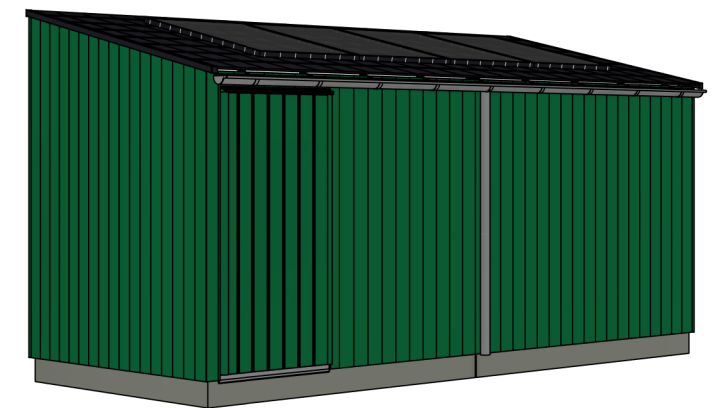

Doorsnede A-A

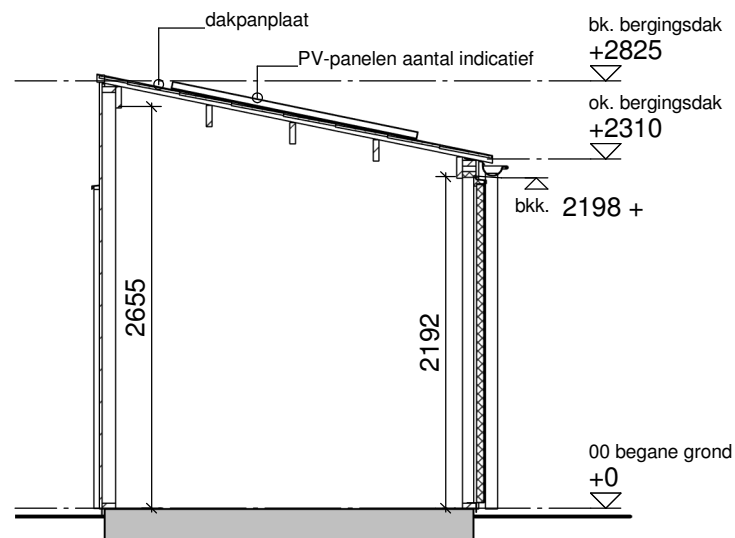

Doorsnede B-B

opdrachtgever:
BPD Ontwikkeling bv
 Regio Zuid-West
 aannemer:
Van Wijnen West BV
 Benedenkerkseweg 48, Postbus 45, 2820 AA Stolwijk
 project:
Allemaal Wielewaal Rotterdam 77 woningen
 ontwerp:
Van Bergen Kolpa Architecten
 uitwerking tekenburo:
Venster Architecten BV
 Hanzeweg 15d, 2803 MC, Gouda
 bladomschrijving:
Omgevingsvergunning
Overzichtstekening Berging dubbel entree voor- en achtergevel
 schaal: 1 : 50 A 18-09-2019 D werknr: V2019-35
 formaat: A3 B 15-11-2019 E
 datum: 23-07-2019 C F bladnr: **BA-BE01**

