



Voorgevel

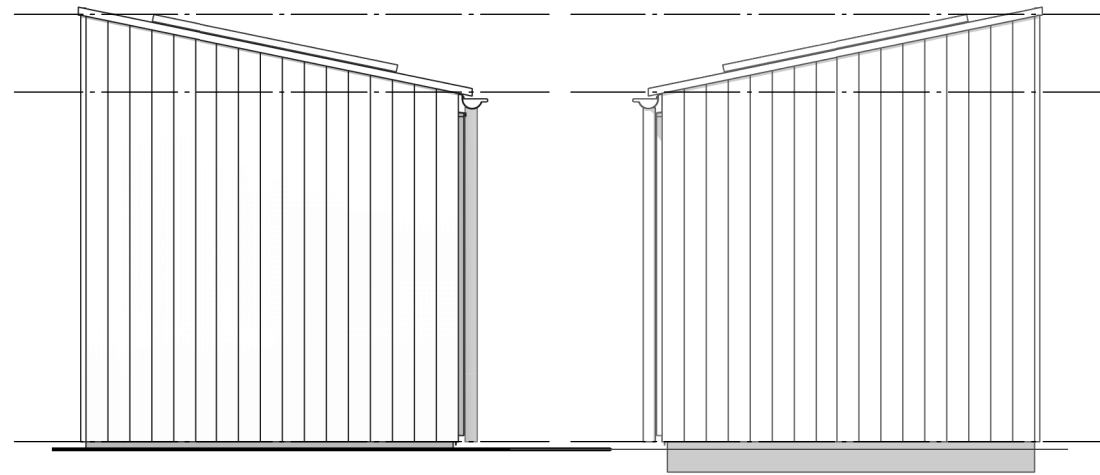


Linker zijgevel

Rechter zijgevel

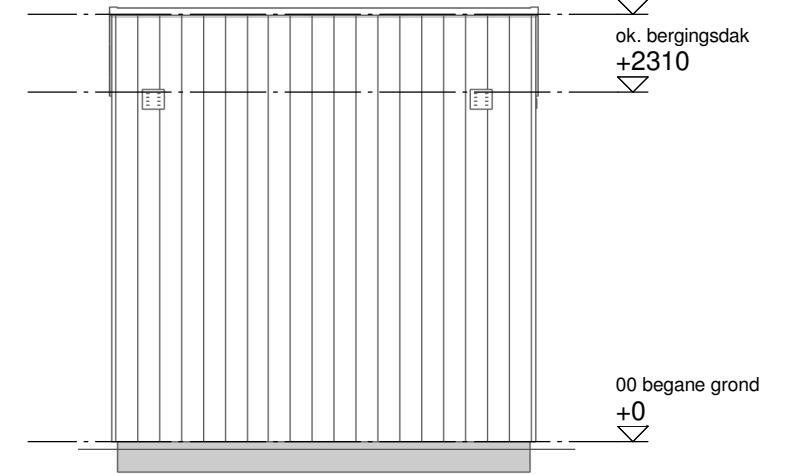


Achtergevel


bk. bergingsdak
+2825
ok. bergingsdak
+2310
00 begane grond
+0

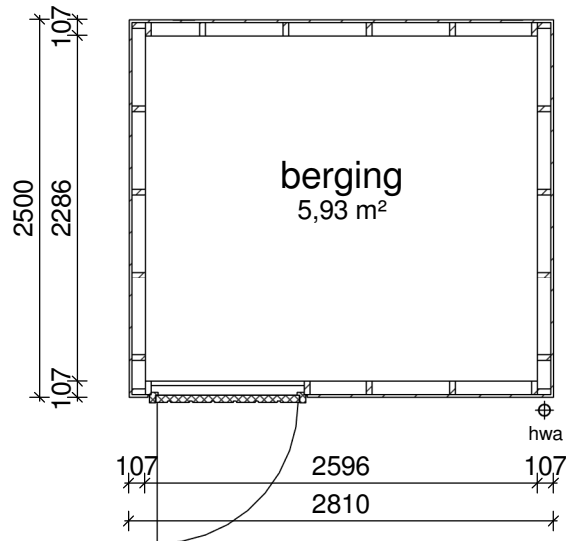


Begane grond

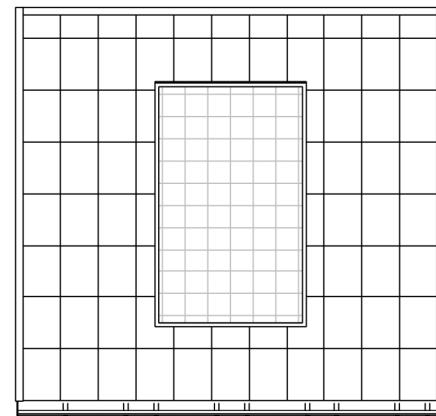

Dakaanzicht

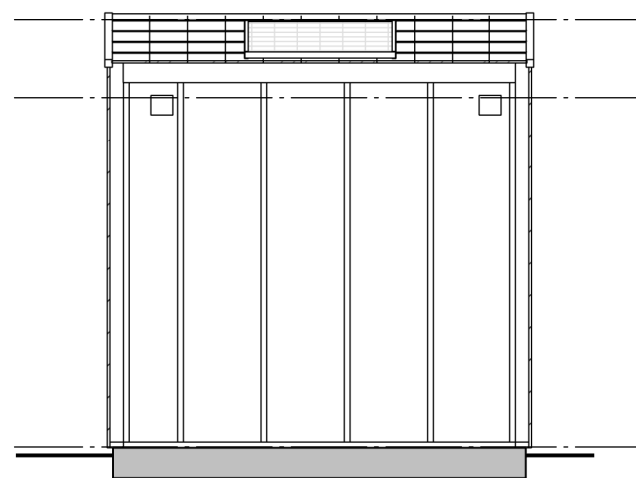

Doorsnede A-A

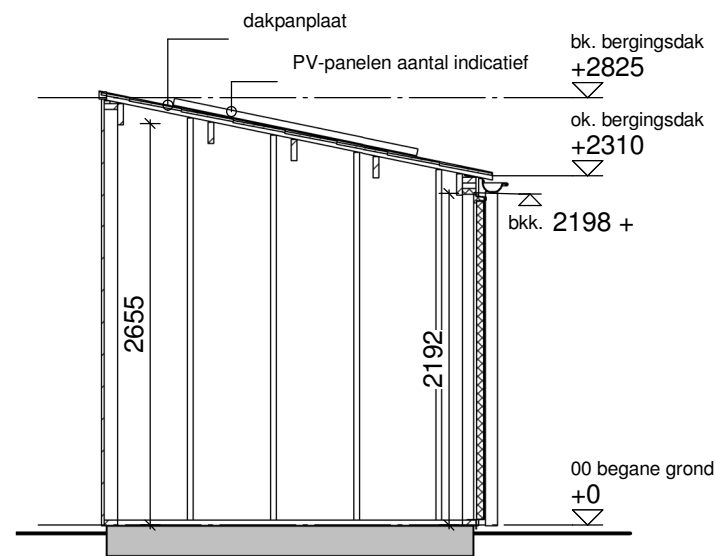

Doorsnede B-B

dakpanplaat
PV-panelen aantal indicatief
bk. bergingsdak
+2825
ok. bergingsdak
+2310
bkk. 2198 +
00 begane grond
+0

opdrachtgever:
BPD Ontwikkeling bv
Regio Zuid-West
aannemer:
Van Wijnen West BV
Benedenkerkseweg 48, Postbus 45, 2820 AA Stolwijk
project:
Allemaal Wielewaal Rotterdam 77 woningen
ontwerp:
Van Bergen Kolpa Architecten
uitwerking tekenburo:
Venster Architecten BV
Hanzeweg 15d, 2803 MC, Gouda
bladomschrijving:
Omgevingsvergunning
Overzichtstekening Berging enkel entree voorgevel
schaal: 1 : 50 A 18-09-2019 D
formaat: A3 B 15-11-2019 E
datum: 23-07-2019 C F



werknr: V2019-35

bladnr: BA-BE03