





Situatie 1:50

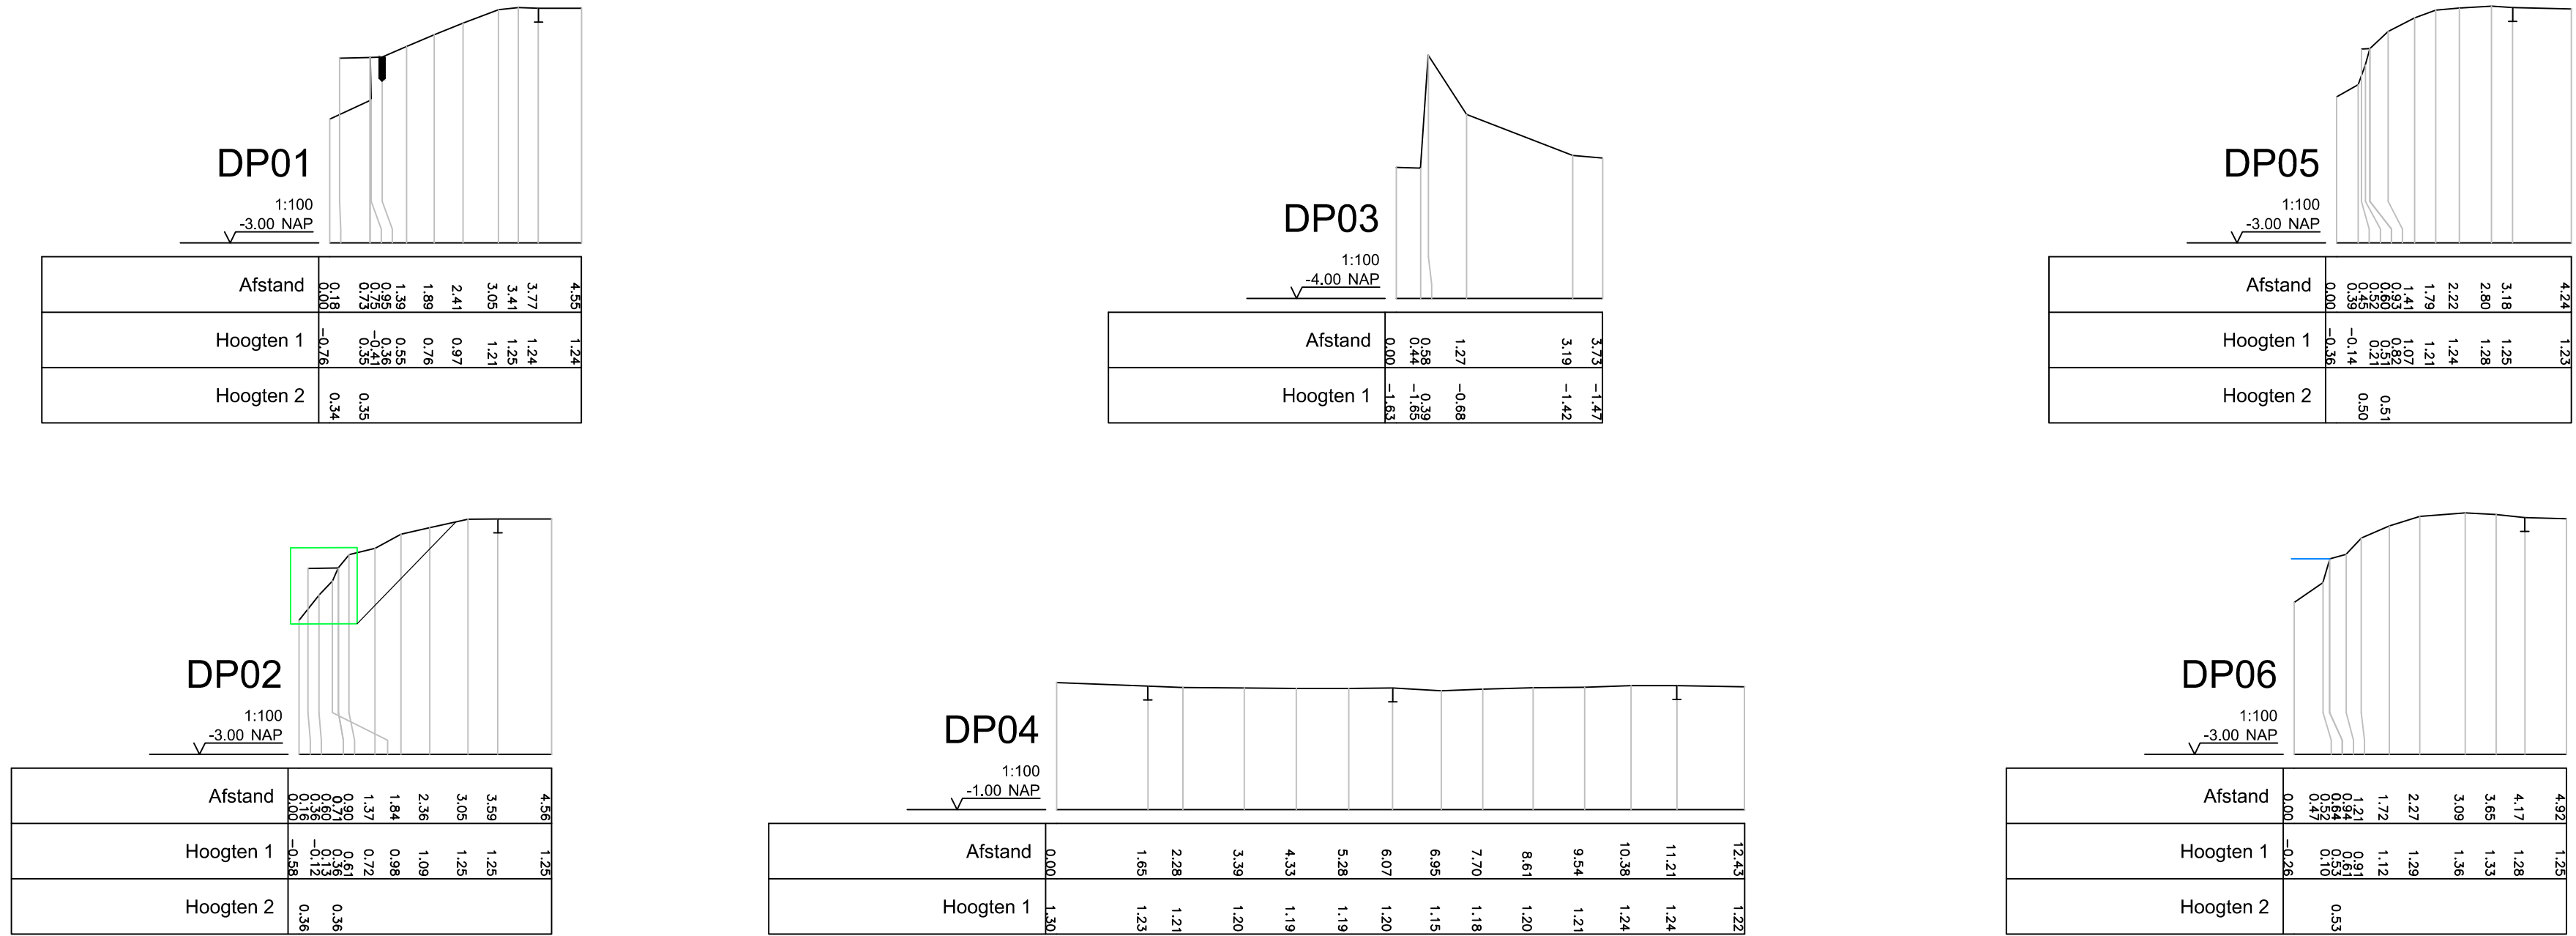

Dwarsprofielen 1:100

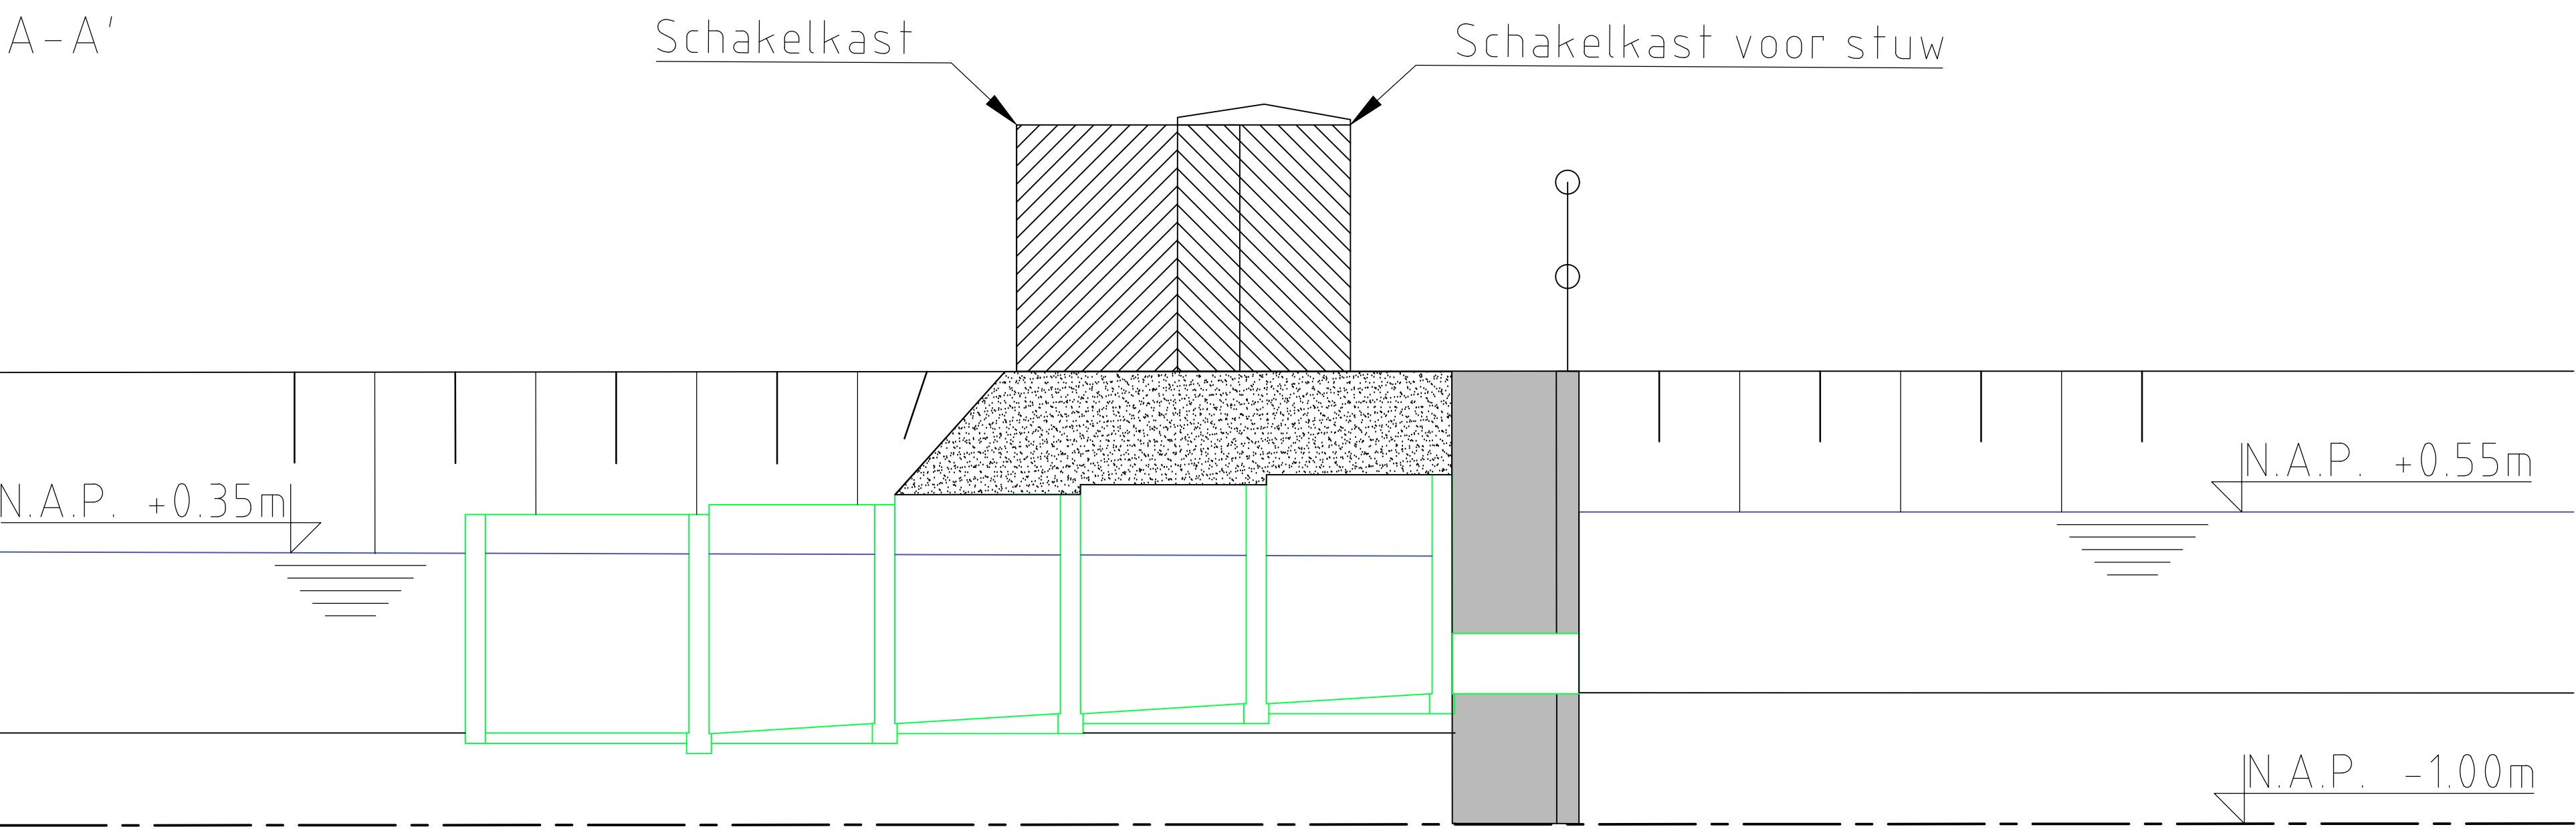

Doorsnede 1:25