


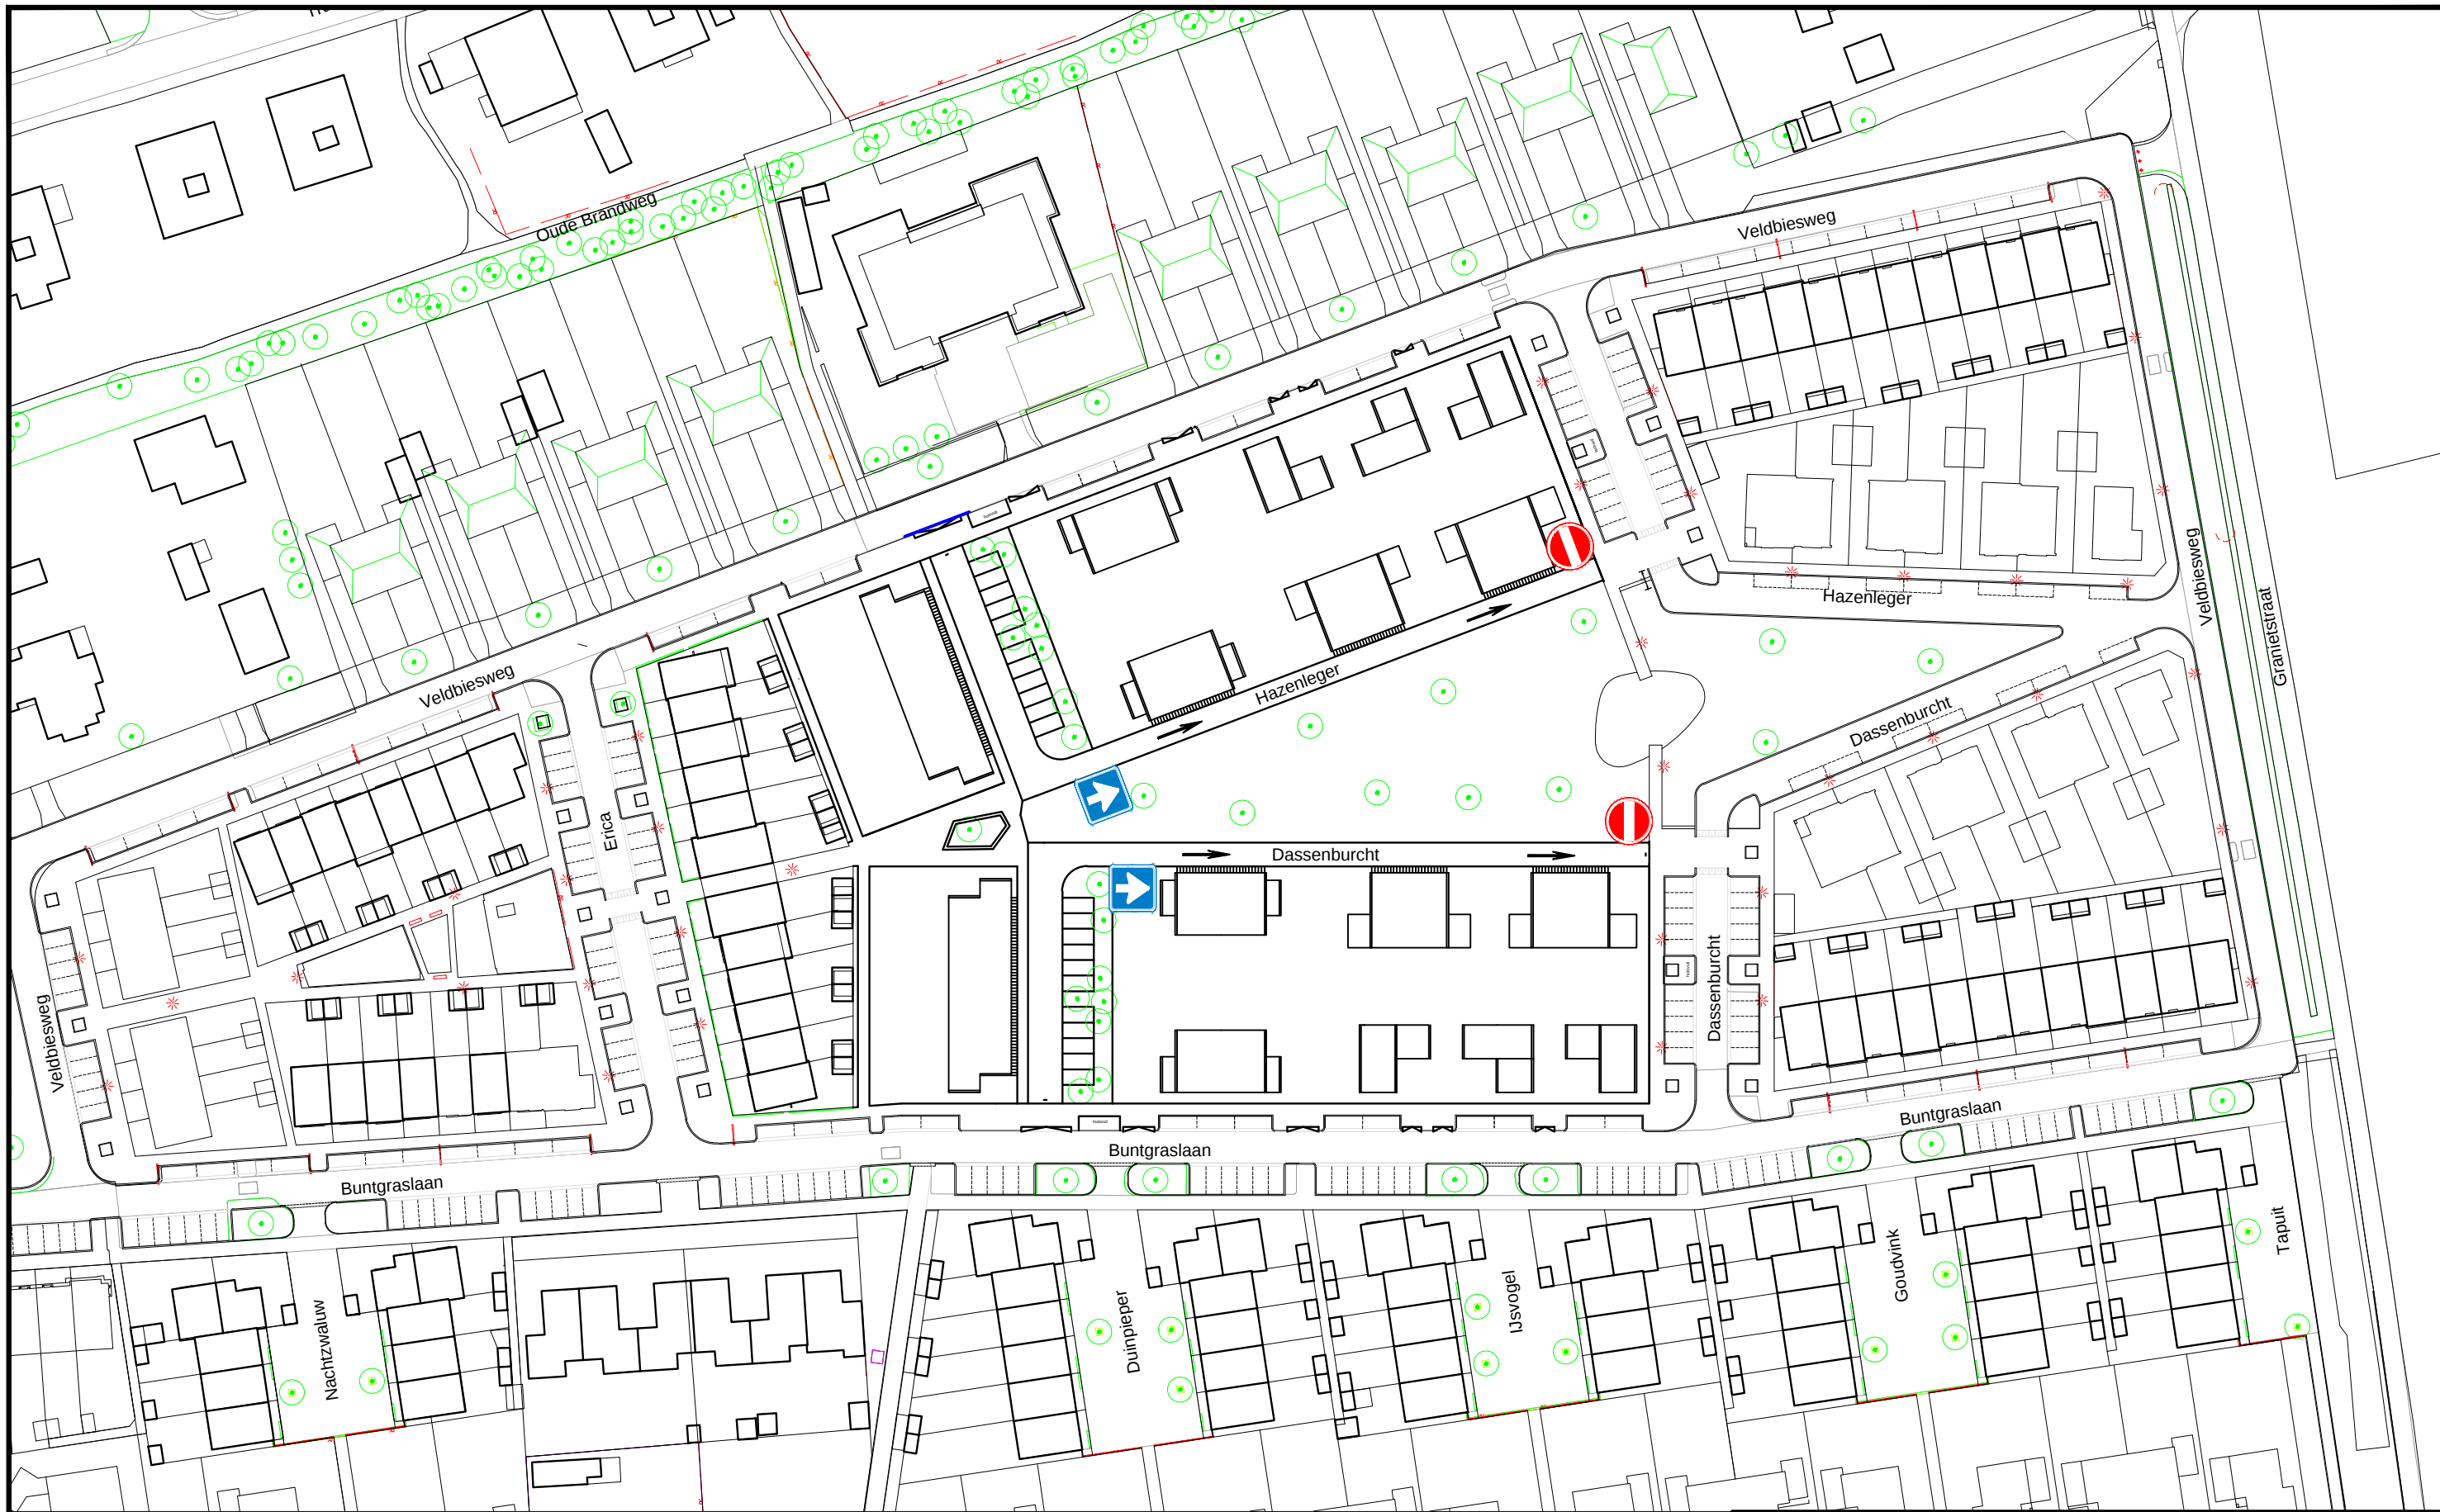

Instellen eenrichtingsverkeer 4e fase Heidezoom

projectnr:	HAR 1021	get. FMAAS	schaaft: 1:1000
tek. nr:	HAR 1021-DO-N-01	datum: 23-09-2019	formaat: A3
status:	Definitief	gewijzigd: 1	2
			3

Postadres: Postbus 70, 8080 AB Elburg | Bezoekadres: Zuiderzeestraatweg Oost 19, 8081 LA Elburg
Telefoon: 0525-688688 | Fax : 0525-688699 | email: gemeente@elburg.nl

DOMEIN RUIMT