


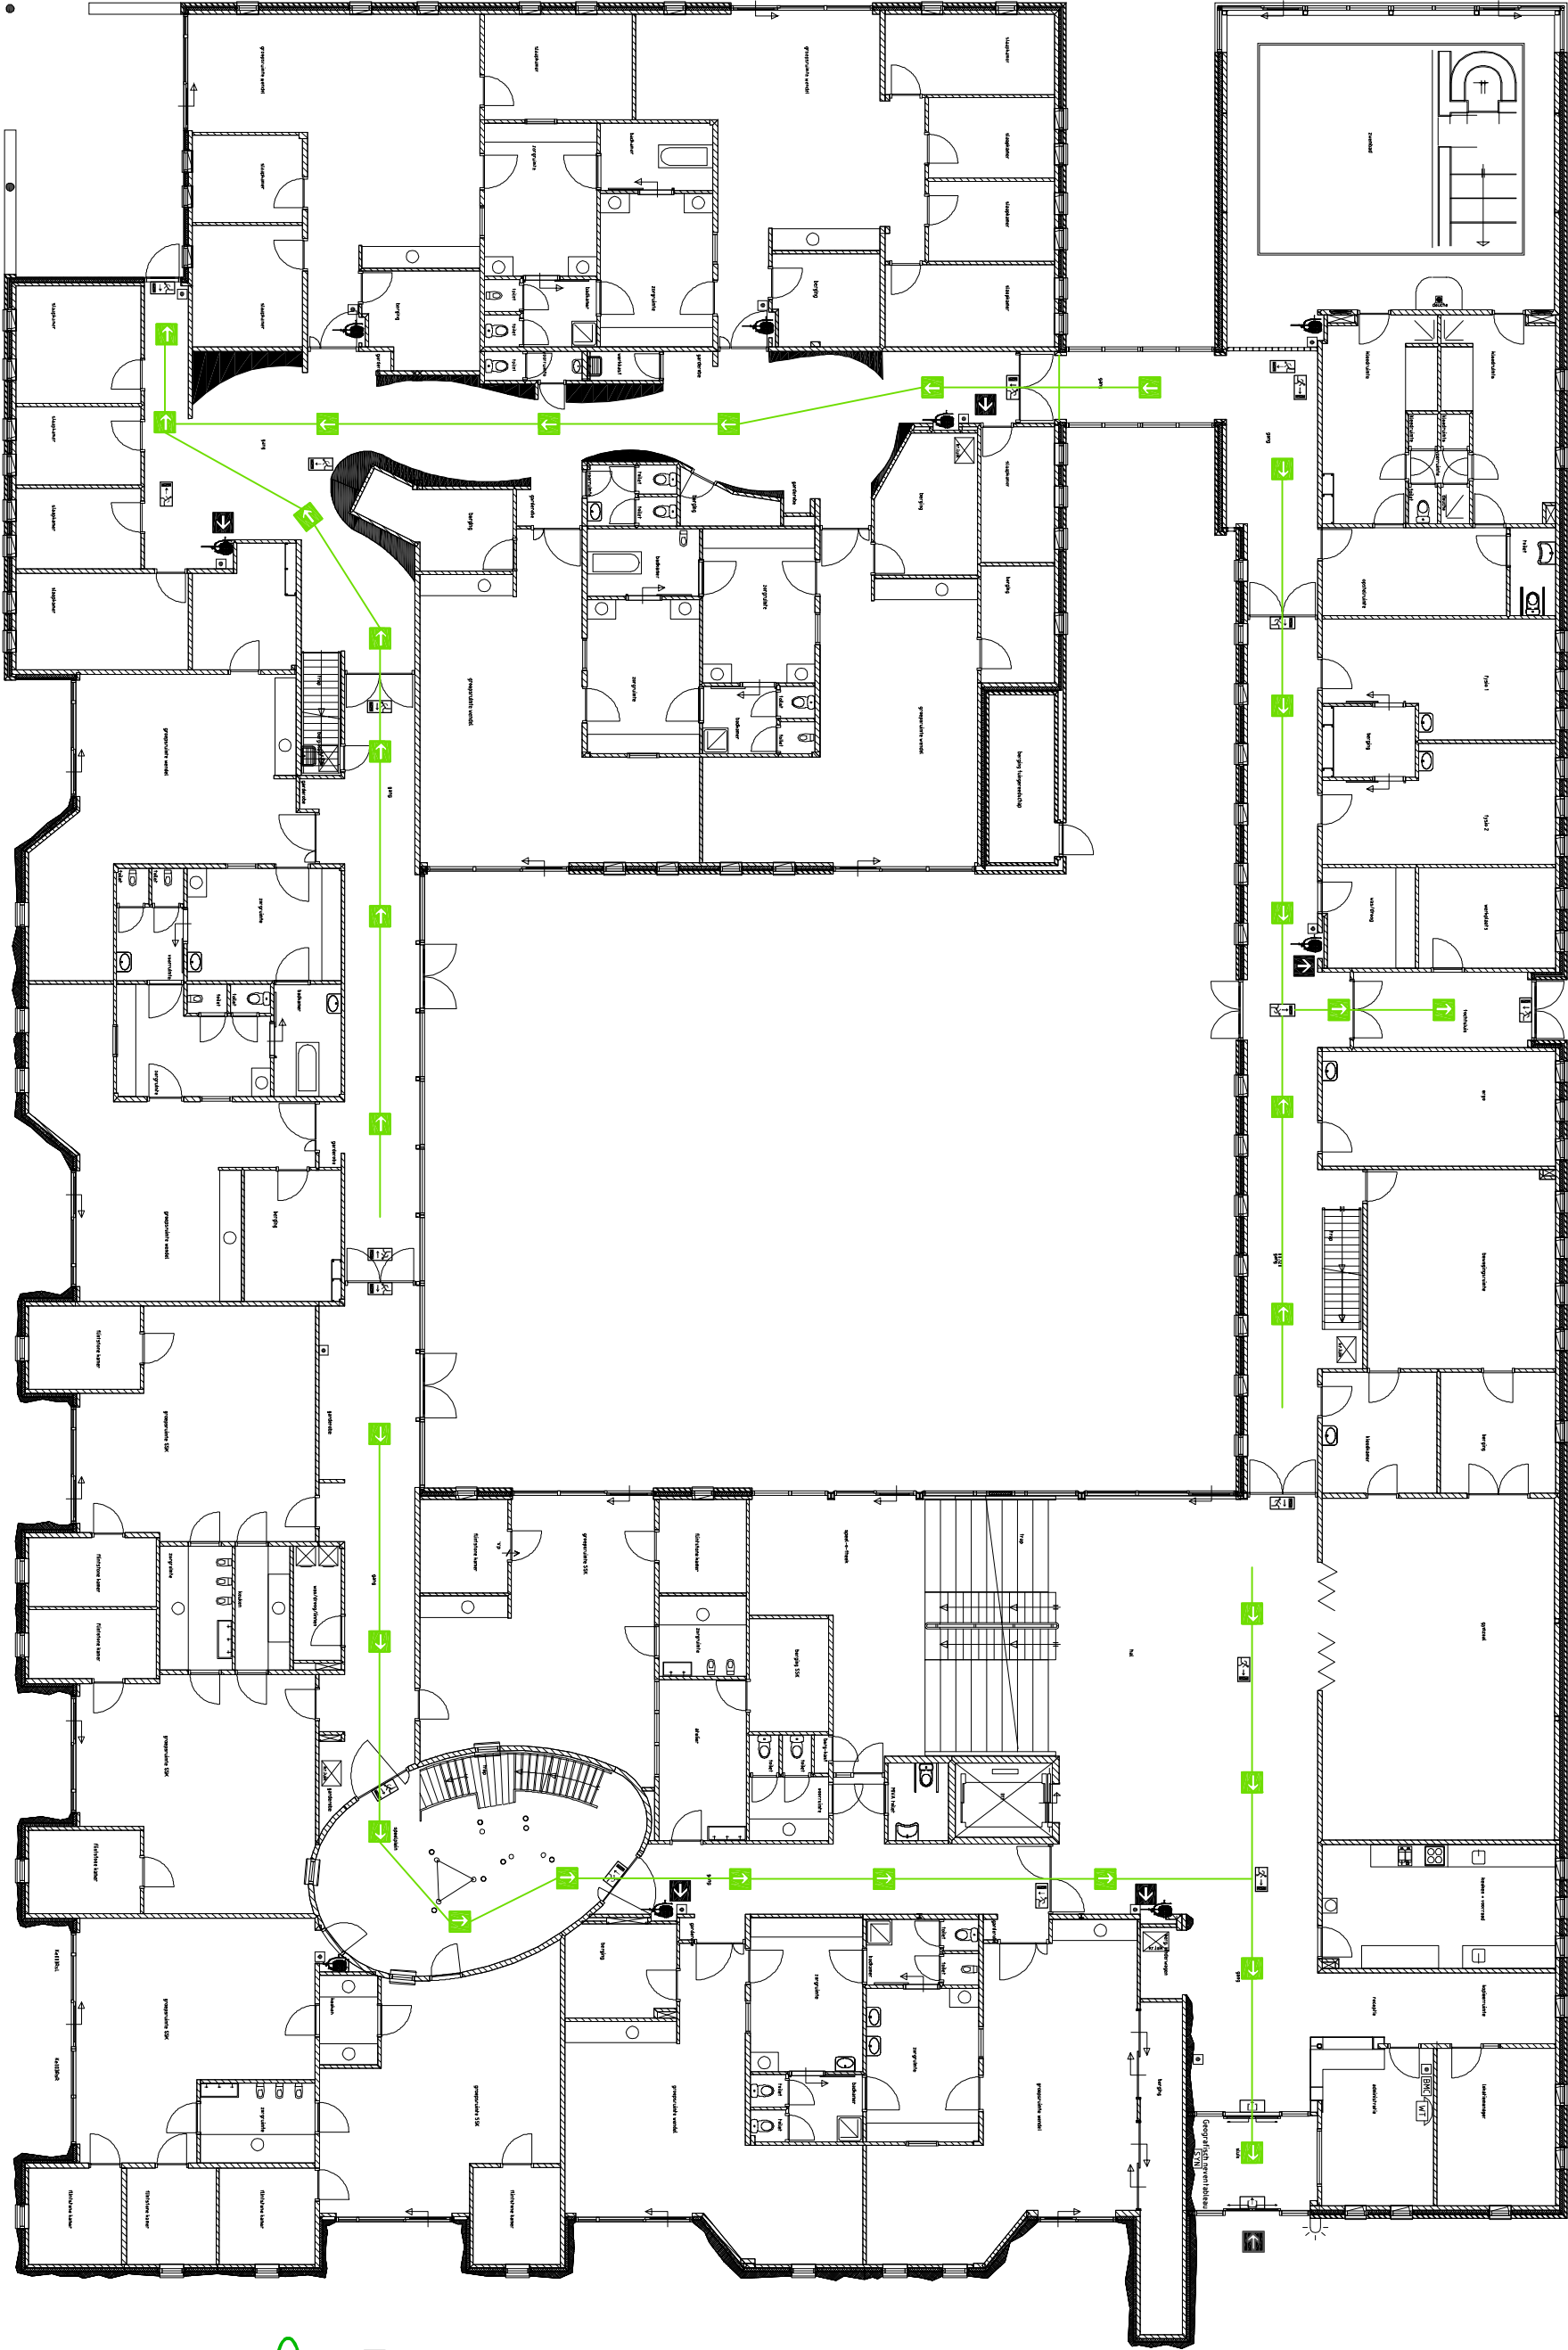

- handmeider
- ☛ brandslang
- ➡ vluchtroute
- ➡ brandweeringang
- ➡ hier bevind U zich
- ➡ verzamelplaats

begane grond

		Twinkeling	
De Wendel		— — Horst	
Facilitair bedrijf	school	getekend	datum
	BR	19-03-2004	tekeningnr. 01
	gewijzigd		formaat: