Profiel A
schaal 1:100

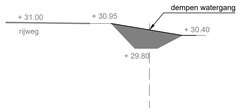

Profiel B
schaal 1:100
principe ontgraving voor overige maaiveldverlagingen

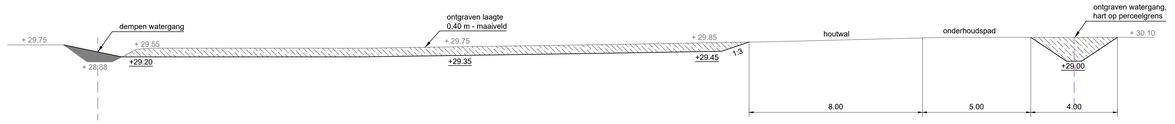

GRONDWERK EN WATER

- ontgraven maaiveld, ontgravingsdiepte volgens tekening, overgangen maaiveldhoogte taluds 1:3
- dempen watergang/ kavelsloot tot aangrenzende maaiveldhoogtes
- ontgraven watergang, afmetingen: @
- aanpassen status watergang van B-watergang naar C-watergang
- plaatsen stuw
- handhaven duiker
- aanbrengen duiker, beton, afmeting en b.o.b. volgens tekening
- verwijderen duiker, beton

BEPLANTINGEN

- aanleg houtwal, soorten: n.t.b.
- solitaire boom

TERREININRICHTING

- handhaven raster
- handhaven poort

INRICHTING OVERIG

- route onderhoudspad, breedte 5 m

OVERIG

- projectgrens
- KLIC leidingen
- kadastrale informatie
- aanduiding waterloop
- aanduiding perceel
- aanduiding profiel

PEILEN

- +29.80 — huidige hoogte in meters t.o.v. NAP
- +29.80 — toekomstige hoogte in meters t.o.v. NAP
- 0,40-mv — ontgravingshoogte in meters t.o.v. het huidige maaiveld
- +15.00 — gemiddeld waterpeil in meters t.o.v. NAP

PROFIELEN

- huidige maaiveld
- toekomstig maaiveld na dempen/ ontgraven
- kadastrale grens

Maten in meters, tenzij anders vermeld
Materiaalmaten in mm, tenzij anders vermeld
Peilmaten in meters t.o.v. N.A.P., tenzij anders vermeld
Diameters in mm, tenzij anders vermeld

0 15 30 45 60m

A	Rodrt	KO	Opstellen tekening	14-10-2019
Code	Get	Gec	Wijziging	Datum

Project
Projectplan Waterwet Kromhurken

Onderdeel
Plankaart

Opdrachtgever
Waterschap de Dommel

Status
definitief

Projectnummer
722190039

Teknr. 1 Afm. A0 Datum 11-10-2019

Besteknr. nvt Schaal 1:1500

BTL Advies