

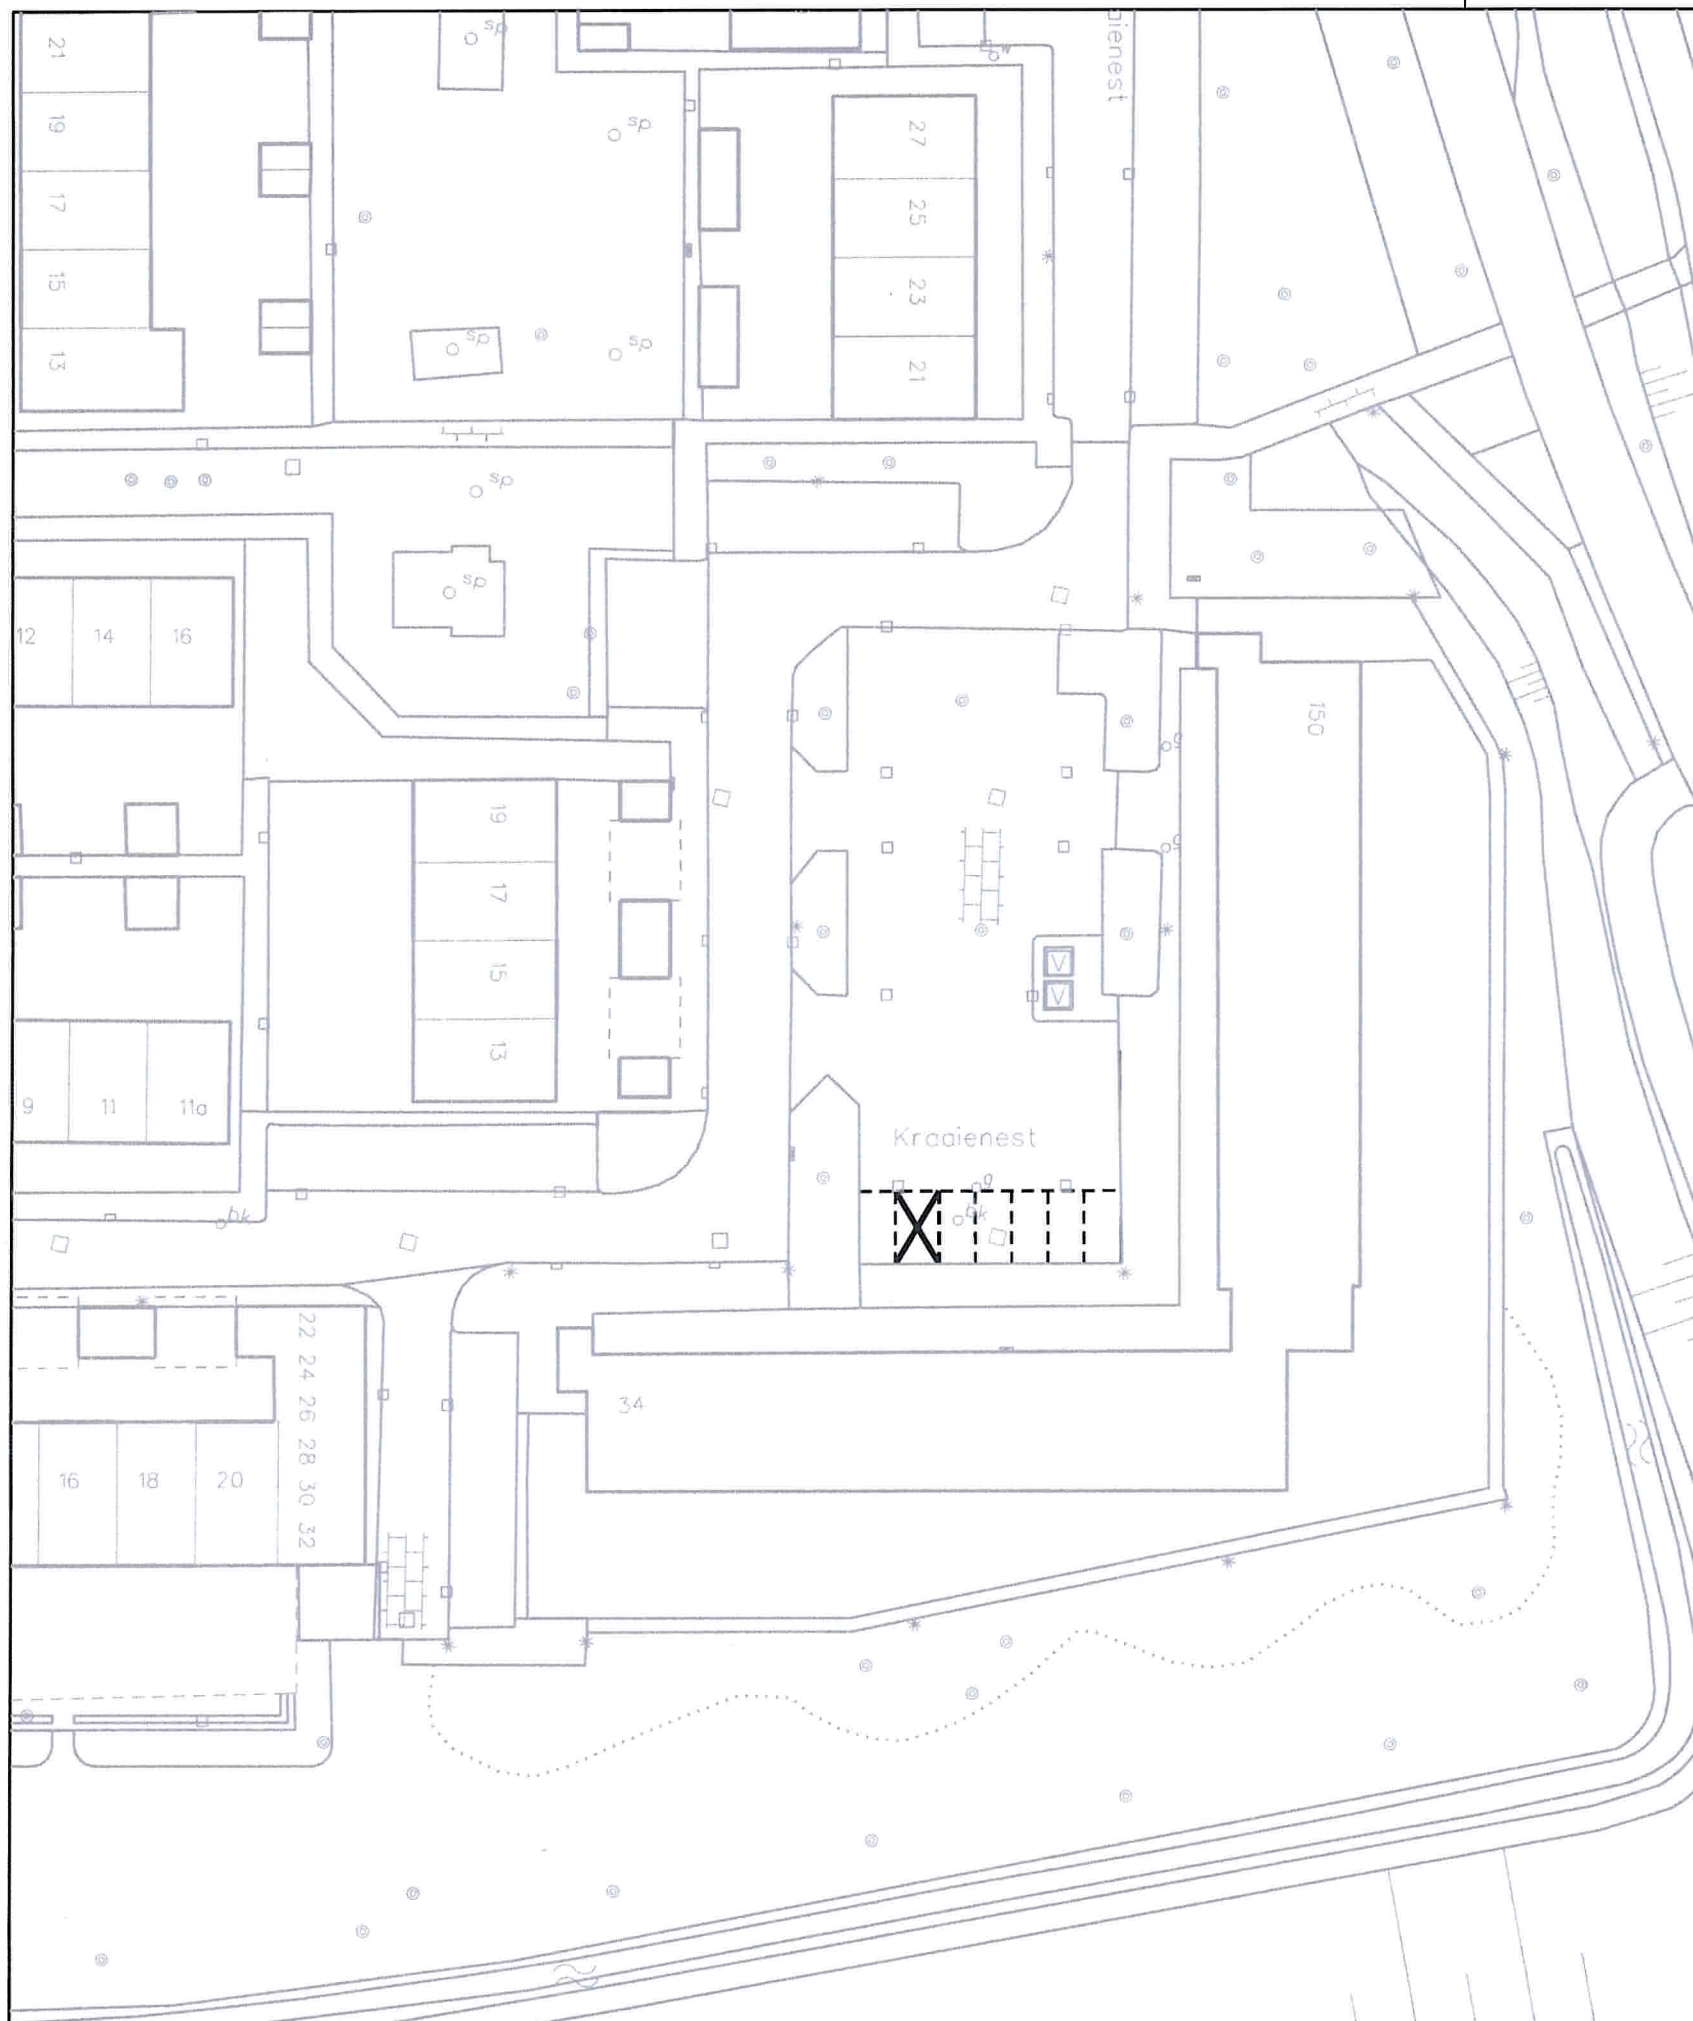


Bestaande gehandicapten parkeerplaats

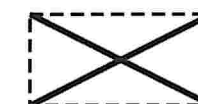

In te richten als gehandicapten parkeerplaats
t.b.v. voertuig met kenteken

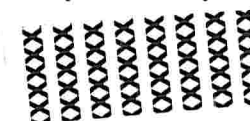

Oostzanddijk 26 Postbus 13
3220 AA Hellevoetsluis
telefoon 14 0181

HELLEVOETSLUIS

Afdeling: Beheer, Vergunningen & Handhaving

Getekend: WN Datum: 24-10-2018 Formaat: A3 Schaal: 1:500

Gehandicaptenparkeerplaats t.h.v. Kraaienest 68

GPP aan: _

Project no.:
18-015

Tekening no.:
023

Status:
def.

