


Bestaande gehandicapten parkeerplaats



In te richten als gehandicapten parkeerplaats
t.b.v. voertuig met kenteken 

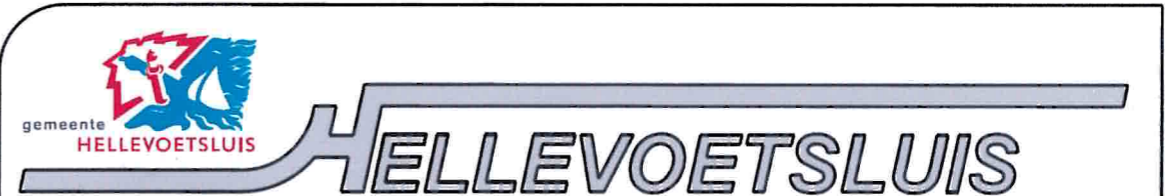

Oostzanddijk 26 Postbus 13
3220 AA Hellevoetsluis
telefoon 14 0181

Afdeling: Beheer, Vergunningen & Handhaving

Getekend: WN

Datum: 25-10-2018

Formaat: A3

Schaal: 1:500

Gehandicaptenparkeerplaats t.h.v. Menuetstraat 12

GPP aan: Menuetstraat

Project no.:
18-015

Tekening no.:
025

Status:
def

