
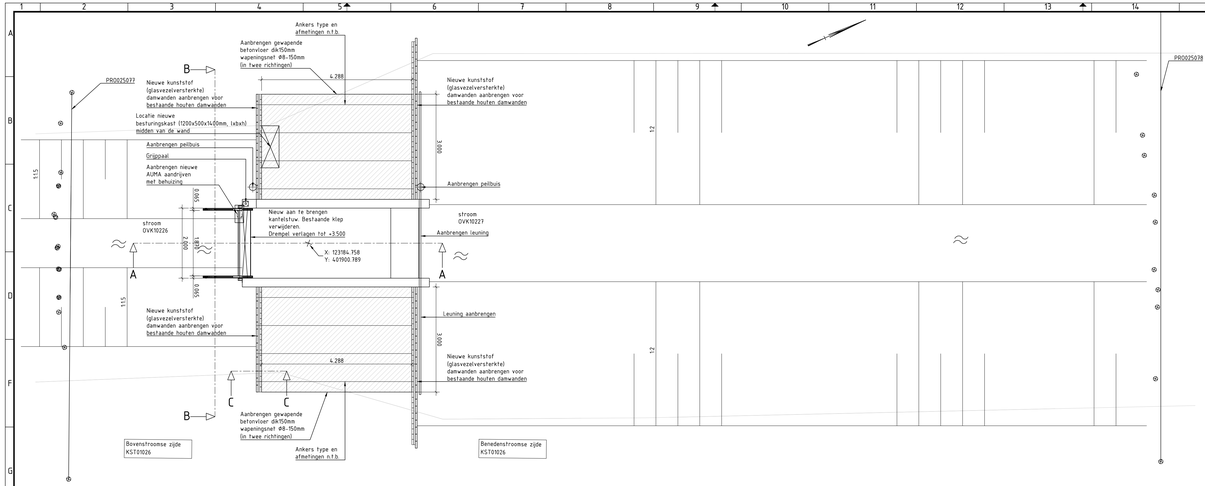



BOVENAANZICHT STUW KST01026 (NIEUWE SITUATIE)

SCHAAL 1 : 50

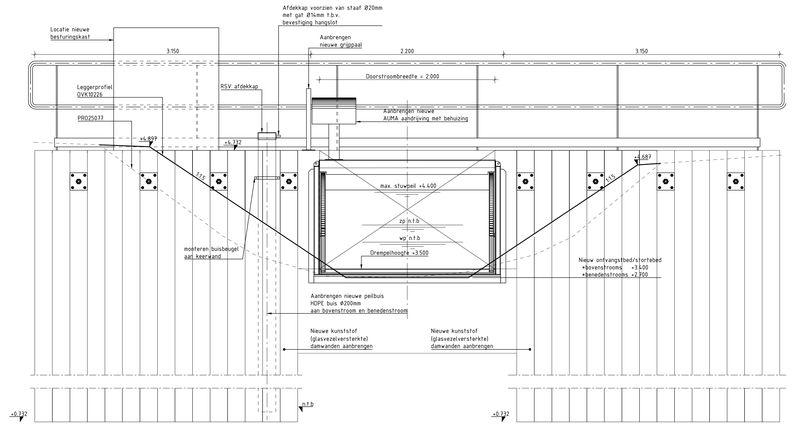

DOORSNEDE B-B

SCHAAL 1 : 20

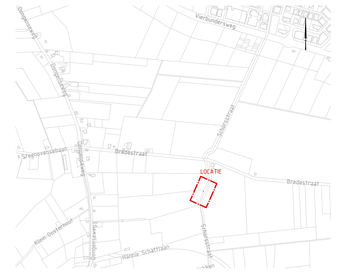

SITUATIE

SCHAAL 1 : 10000

BIJBEHORENDE TEKENINGEN

Tekeningnummer	Titel
WSBD-1-T-DO-WAP-003	Vorm en Wapening Vloer
WSBD-1-T-DO-DET-008	Detail Peilbuis

WERKZAAMHEDEN

- Vervangen klep met bediening door kantelstuw met besturing
- Aanbrengen leuningwerk
- Aanbrengen nieuwe kunststof damwanden
- Aanbrengen betonvloer tussen kunststof damwanden
- Aanbrengen peilbuis
- Aanbrengen AUMA aandrijven

UITGANGSPUNTEN


Lengte kunststof damwand = 4.000m

LEGENDA

- Prefab beton
- Gewapend beton
- Hout
- Kunststof


ALGEMEEN

Maatvoering in meters, tenzij anders aangegeven.
Peilmaten in meters t.o.v. N.A.P.
Hoeken in 360 graden stelsel.
Coördinaten in meters t.o.v. Rijksdriehoekstelsel.
Ondergrond afkomstig van PDOK
Uitgangspunt tekening: Bovenstrooms = links ge-oriënteerd
Peilbuizen 2 m beneden de laagste grondwaterstand te plaatsen

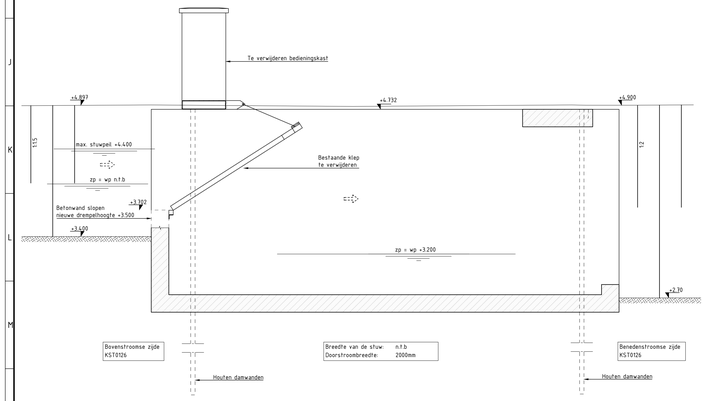


DOORSNEDE A-A (BESTAANDE SITUATIE)

SCHAAL 1 : 20

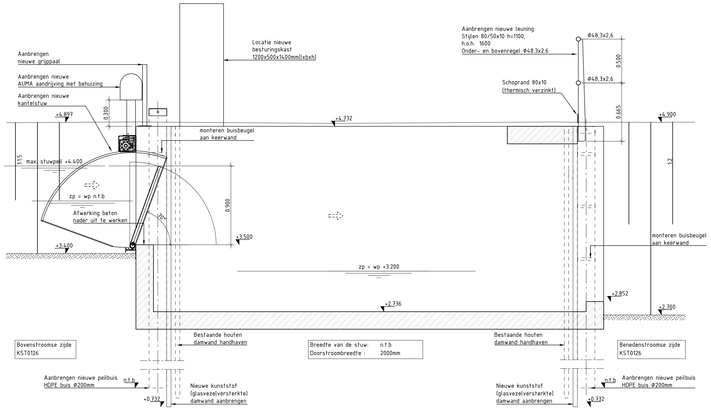


DOORSNEDE A-A (NIEUWE SITUATIE)

SCHAAL 1 : 20

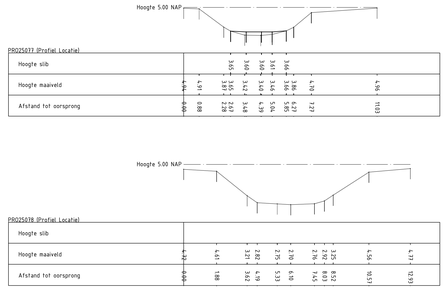

DOORSNEDE D-D

SCHAAL 1 : 10

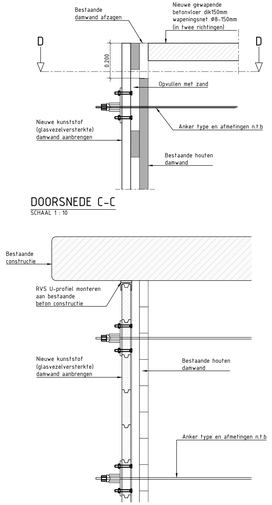

DOORSNEDE C-C

SCHAAL 1 : 10

Nr	Wijzigingen	Datum	Get	Gec	Omschrijving
1	Definitief	11-10-2019	BZH	FEN	RENOVATIE STUW KST01026 Stuw Schorsstraat te Rijen
2	Definitief	31-10-2019	BZH	FEN	

Waterschap Brabantse Delta
Postbus 5520 | 4801 DB Breda
T 076 846 00 00
E info@wbd.nl

Opmerking:

Besteknummer:

Formaat: A1L7

Projectie:

Getekend: D. Zhang

Schaal: 1:50/20/10

Datum: 01-11-2019

Projectnaam:

Tekeningnummer: WSBD-01-T-DO-SIT

Bladnum: 003

Rev: 2

Externnummer:

LIEVENSE adviseurs ingenieurs