



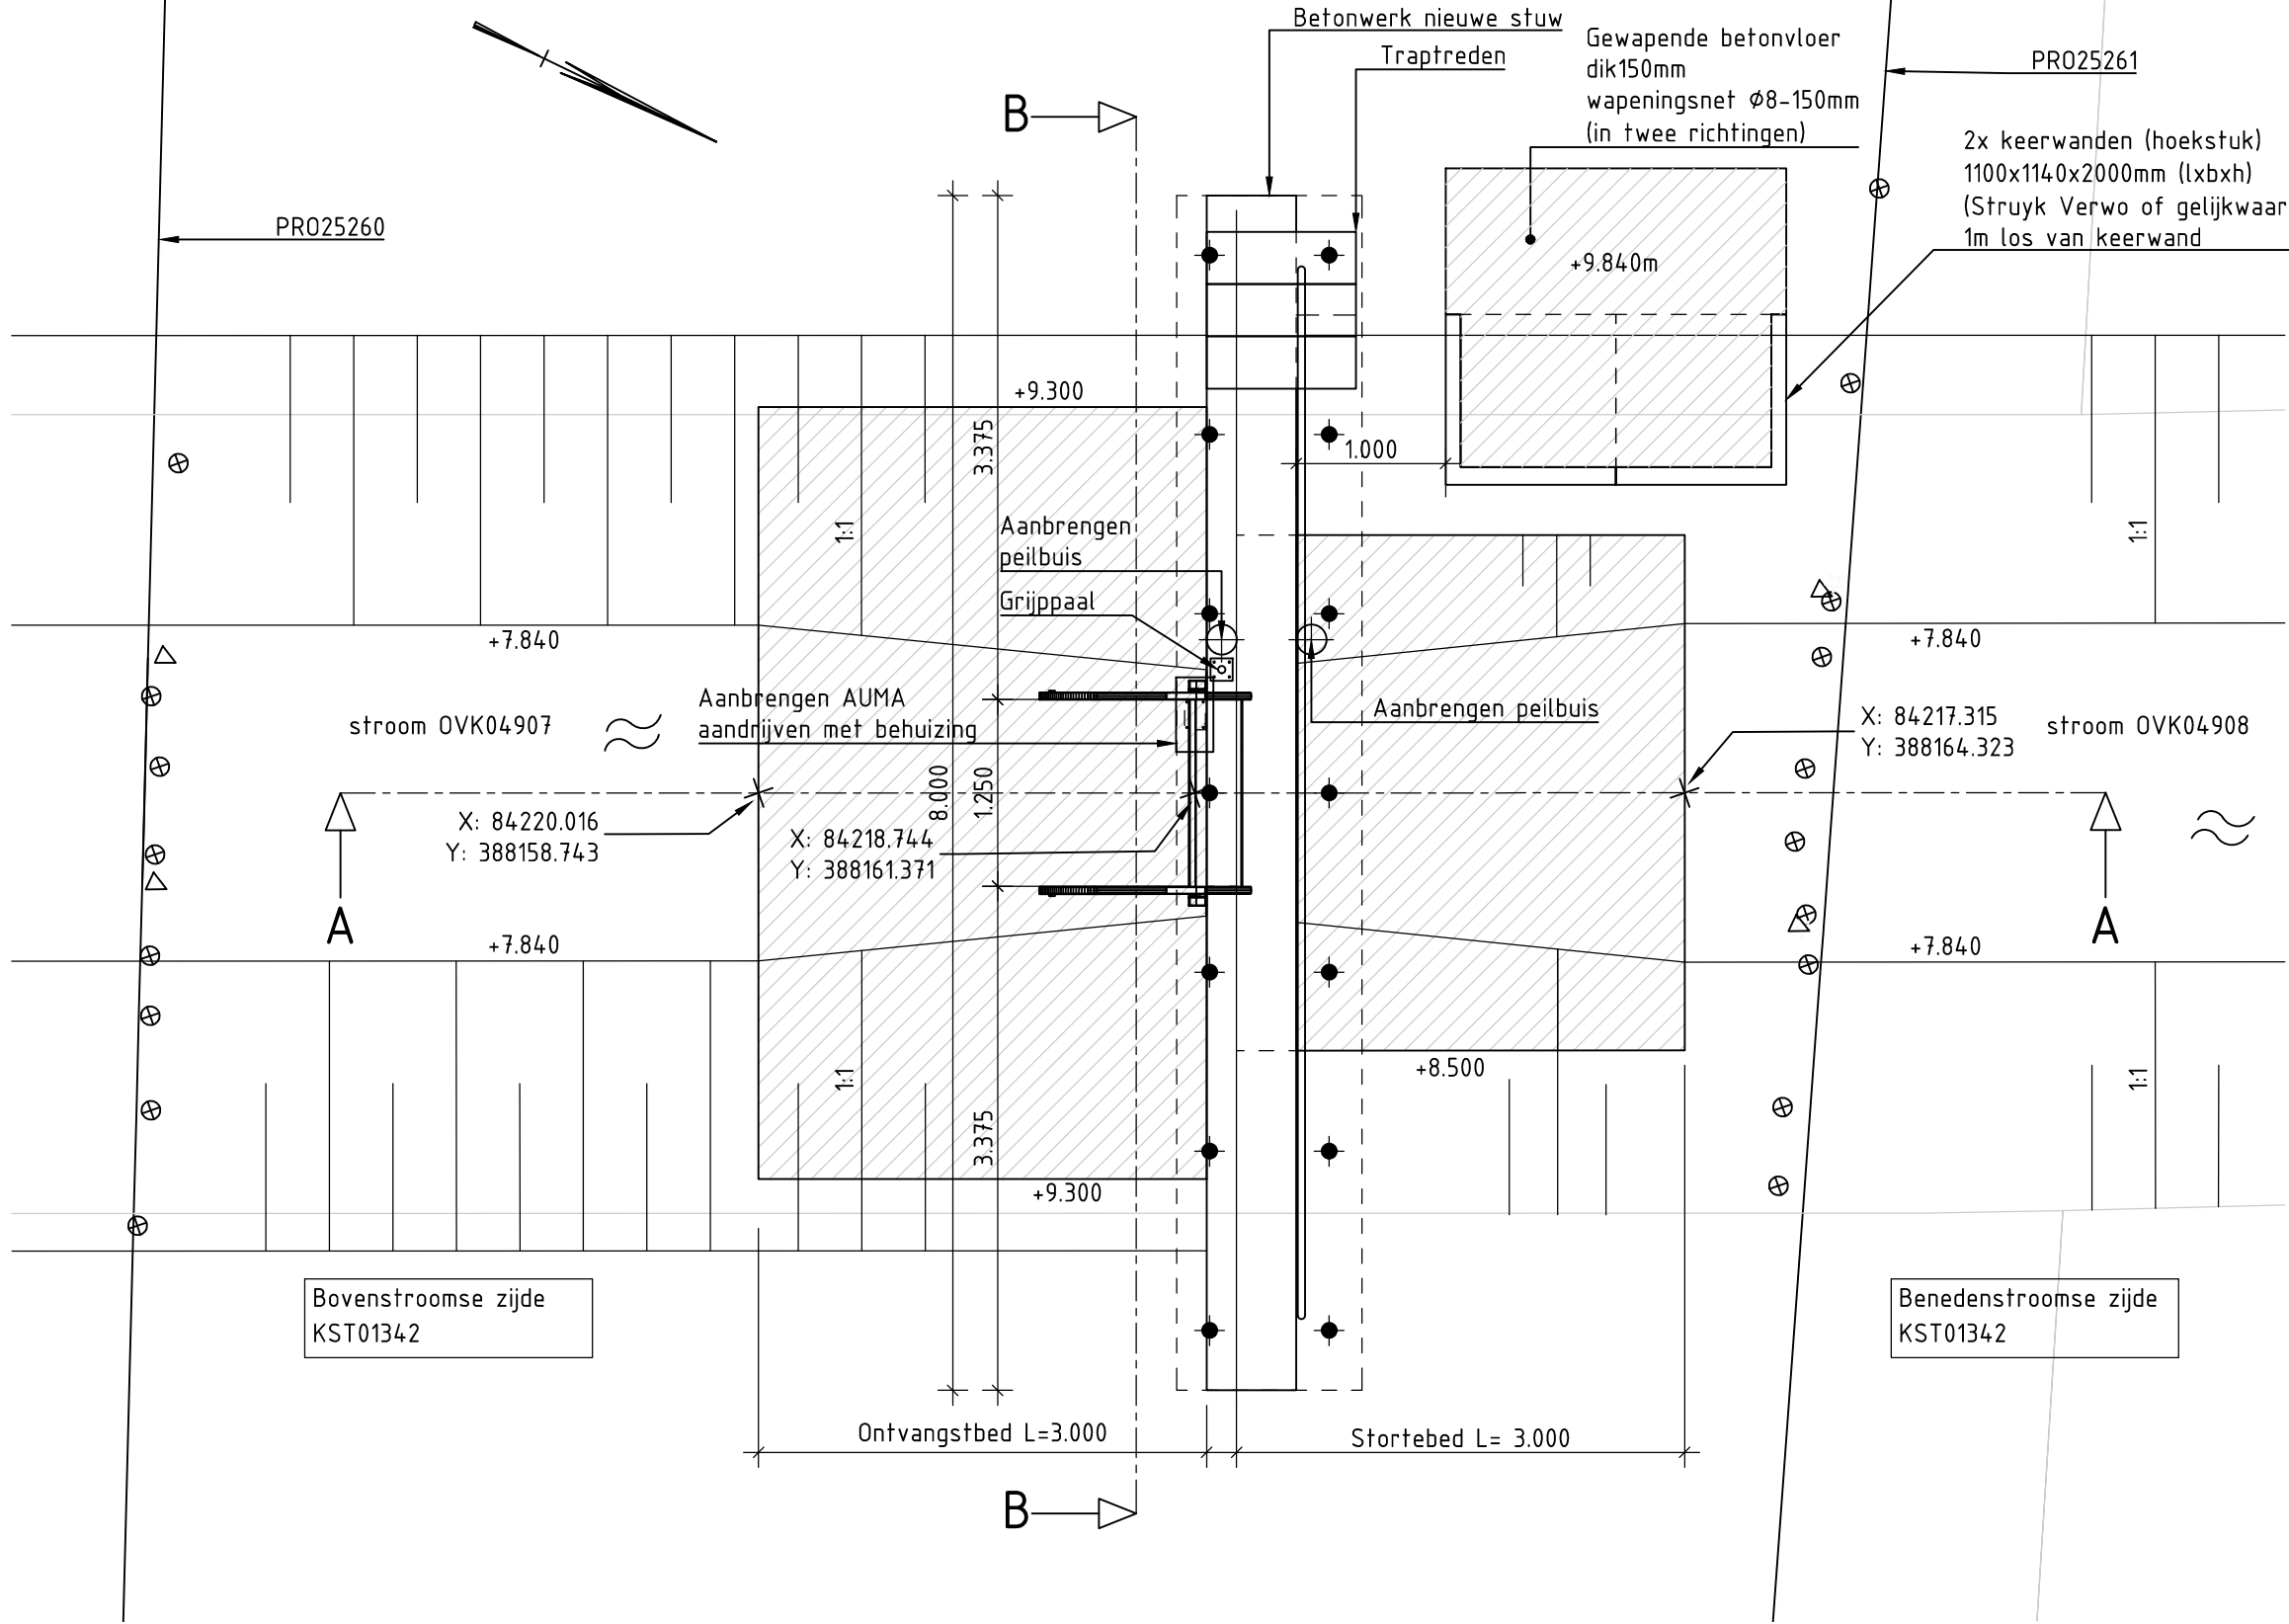


BOVENAANZICHT STUW KST01342 (NIEUWE SITUATIE)

SCHAAL 1 : 50

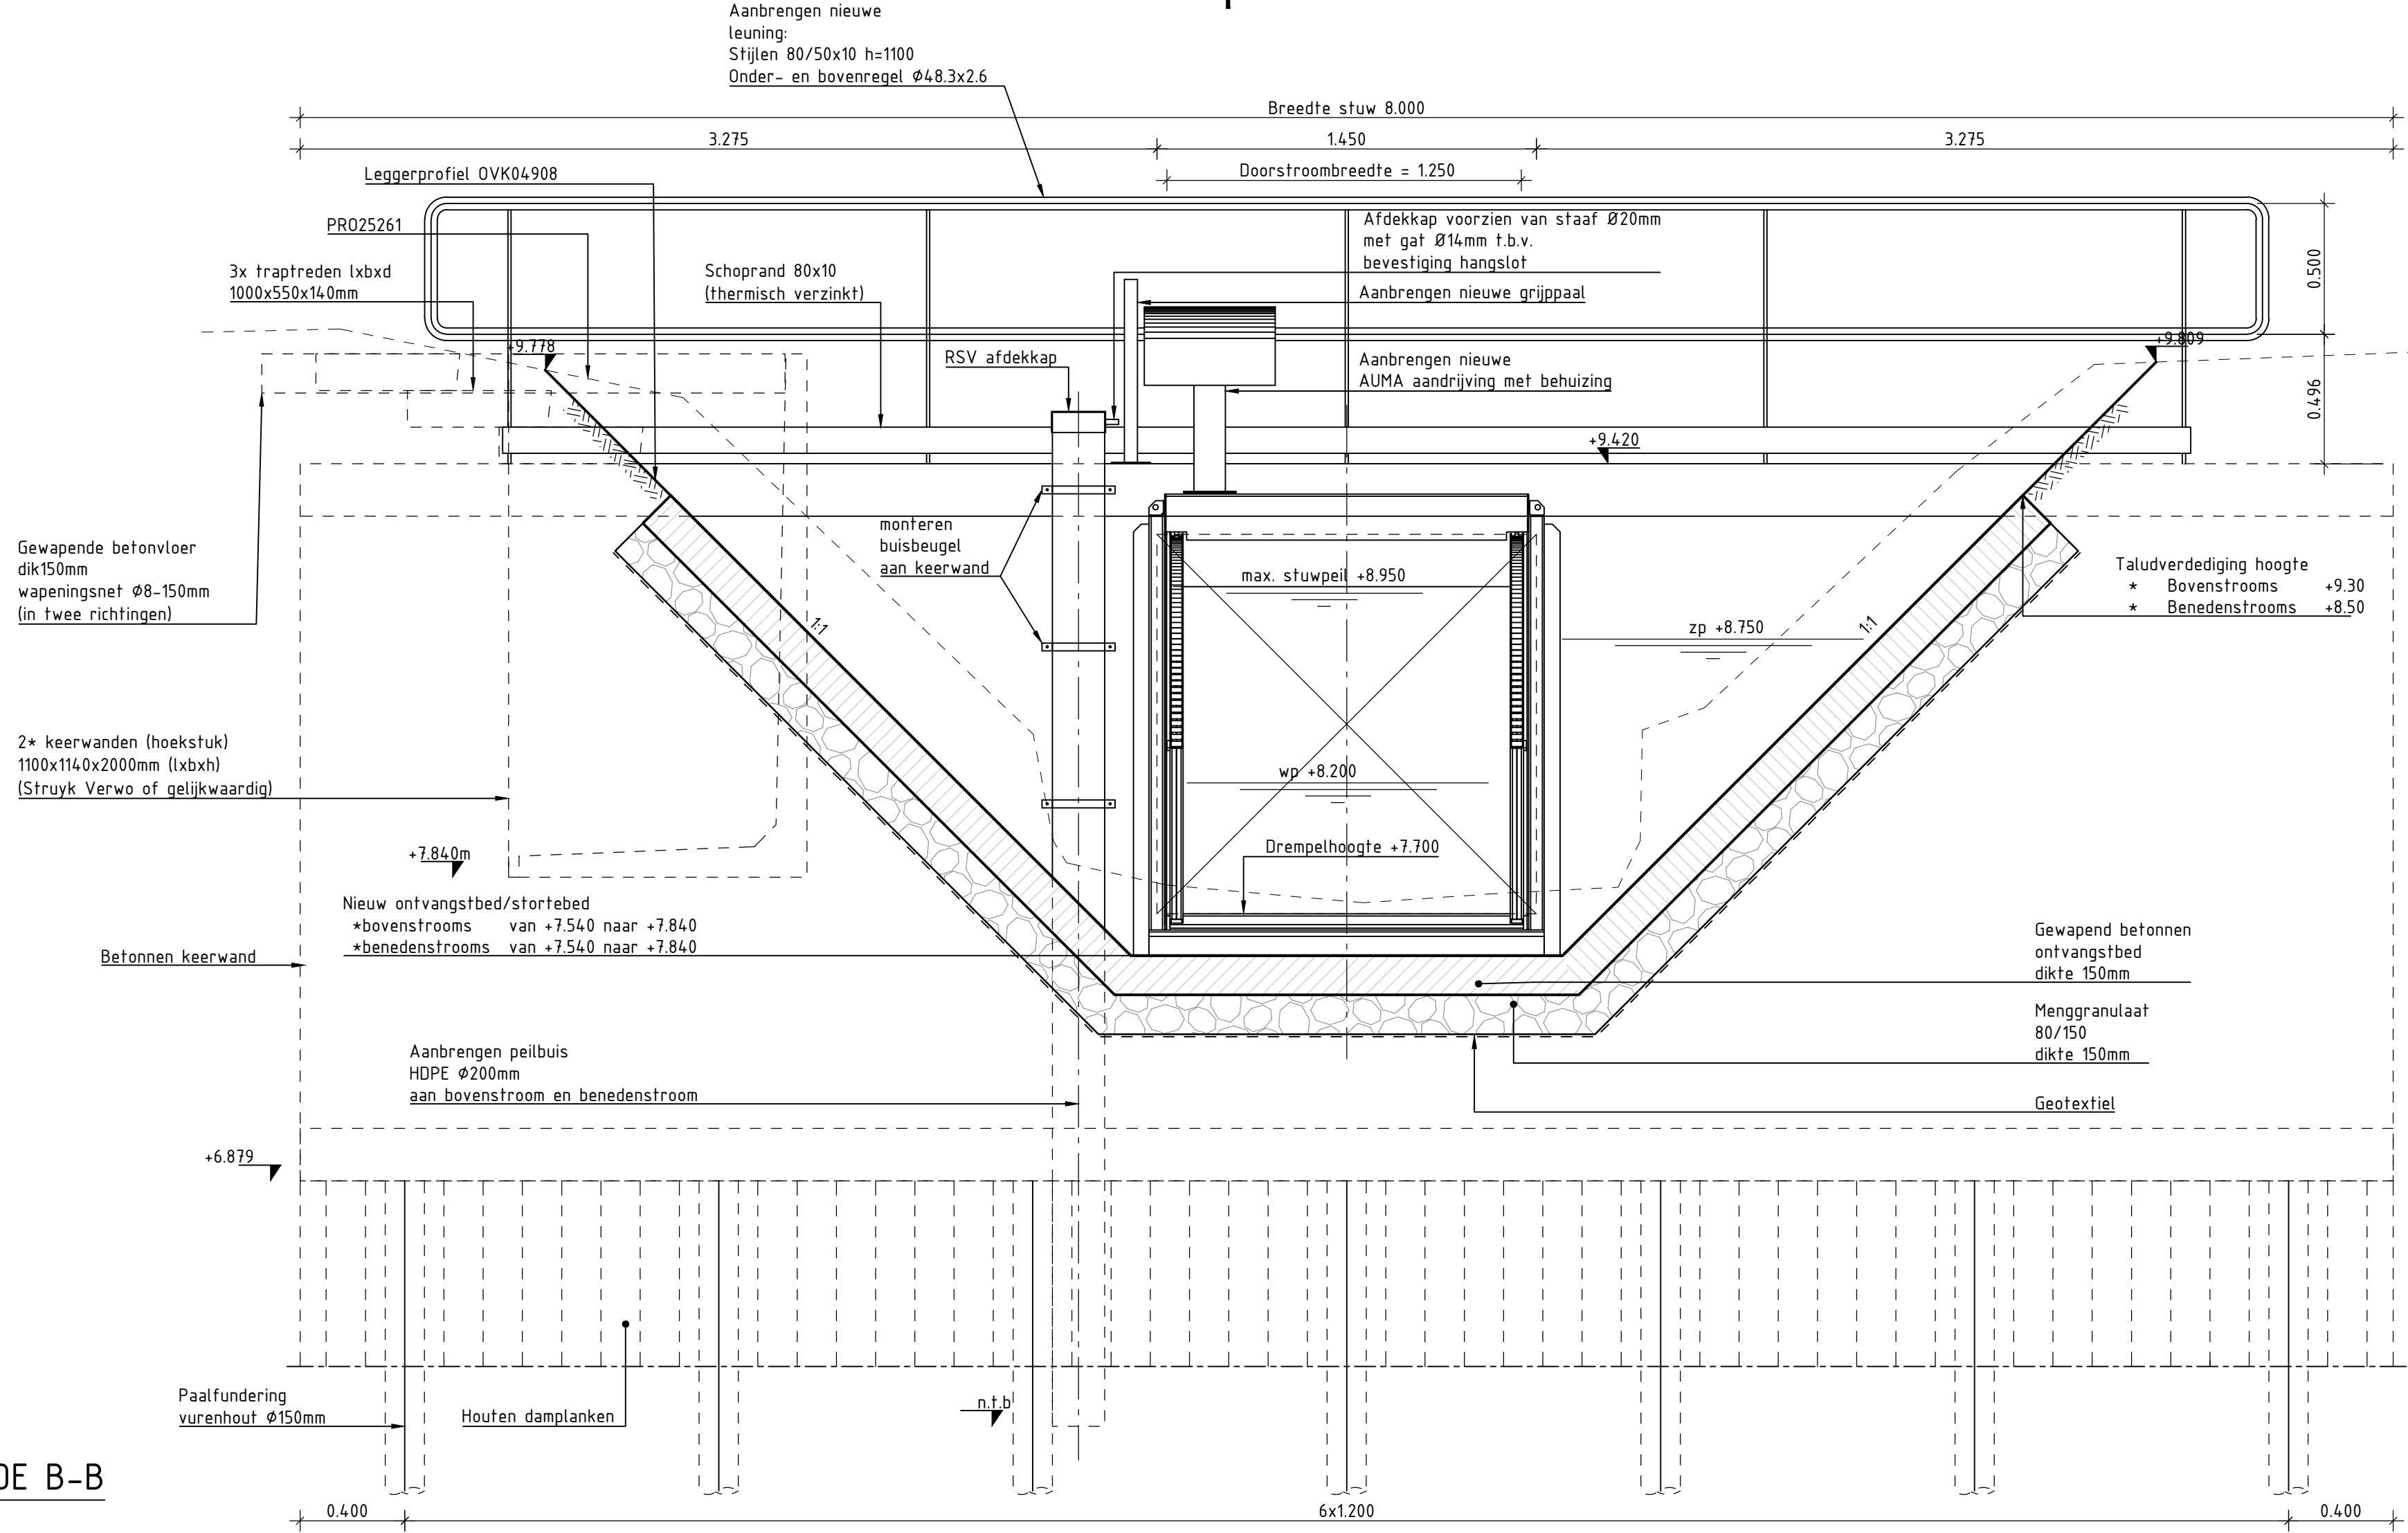


DOORSNEDE B-B

SCHAAL 1 : 20

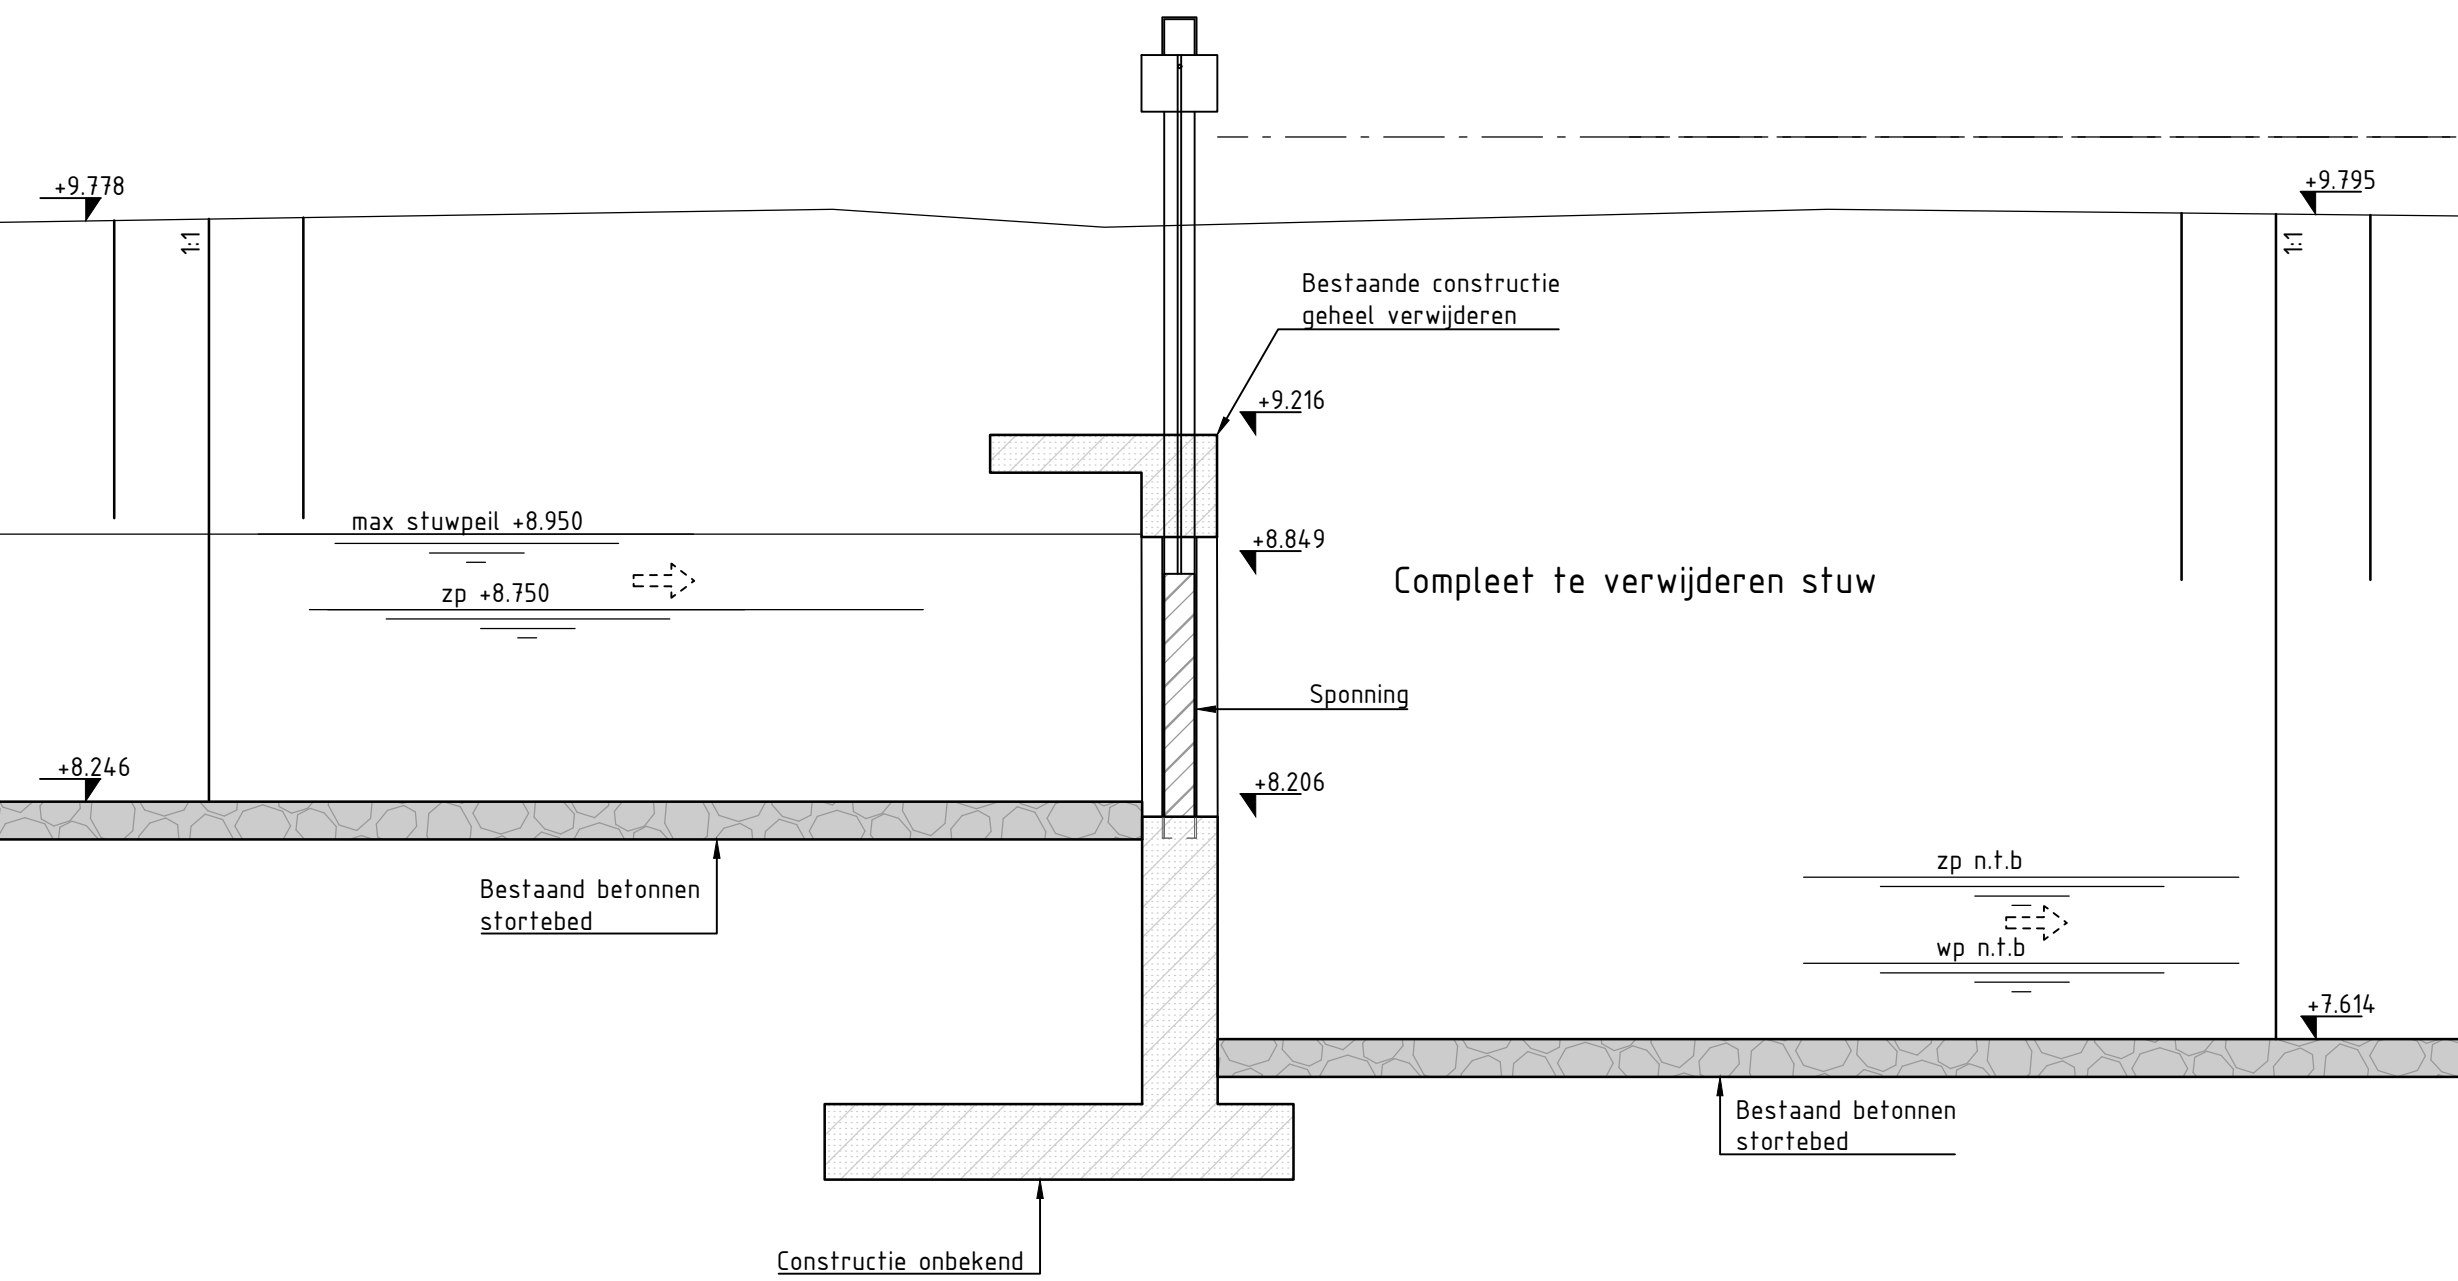




DOORSNEDE A-A (BESTAANDE SITUATIE)

SCHAAL 1 : 20

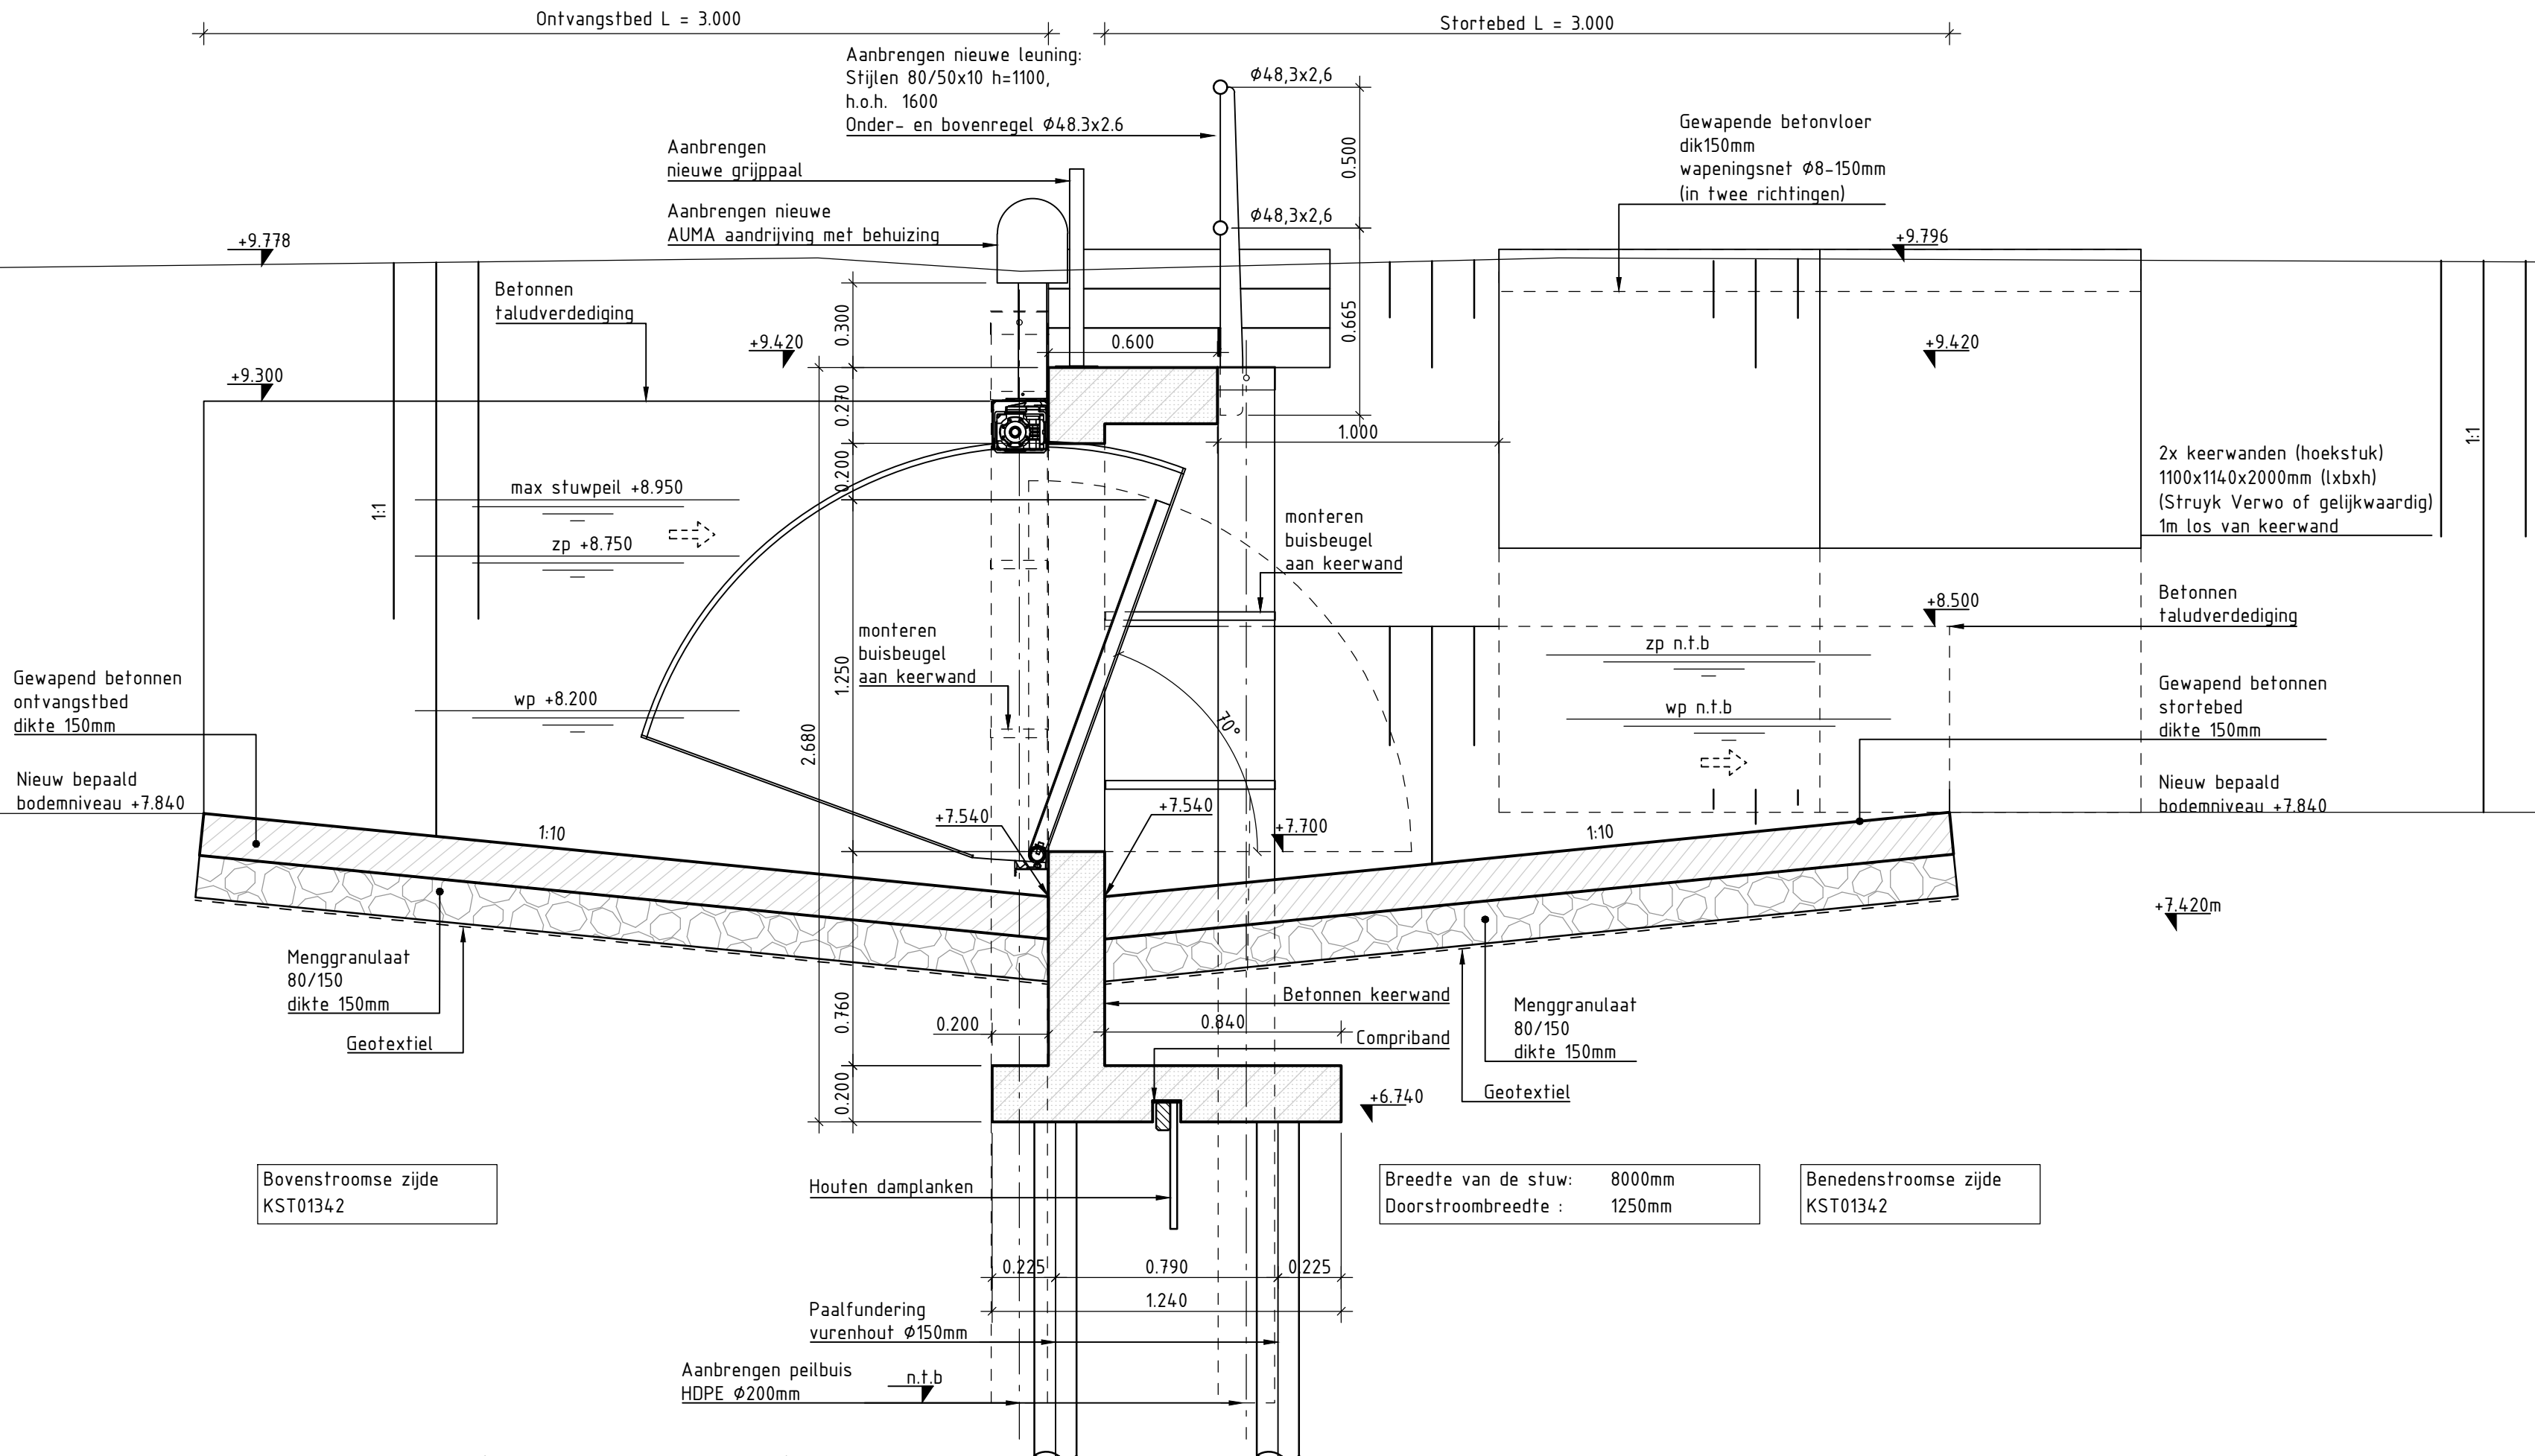

DOORSNEDE A-A (NIEUWE SITUATIE)

SCHAAL 1 : 20

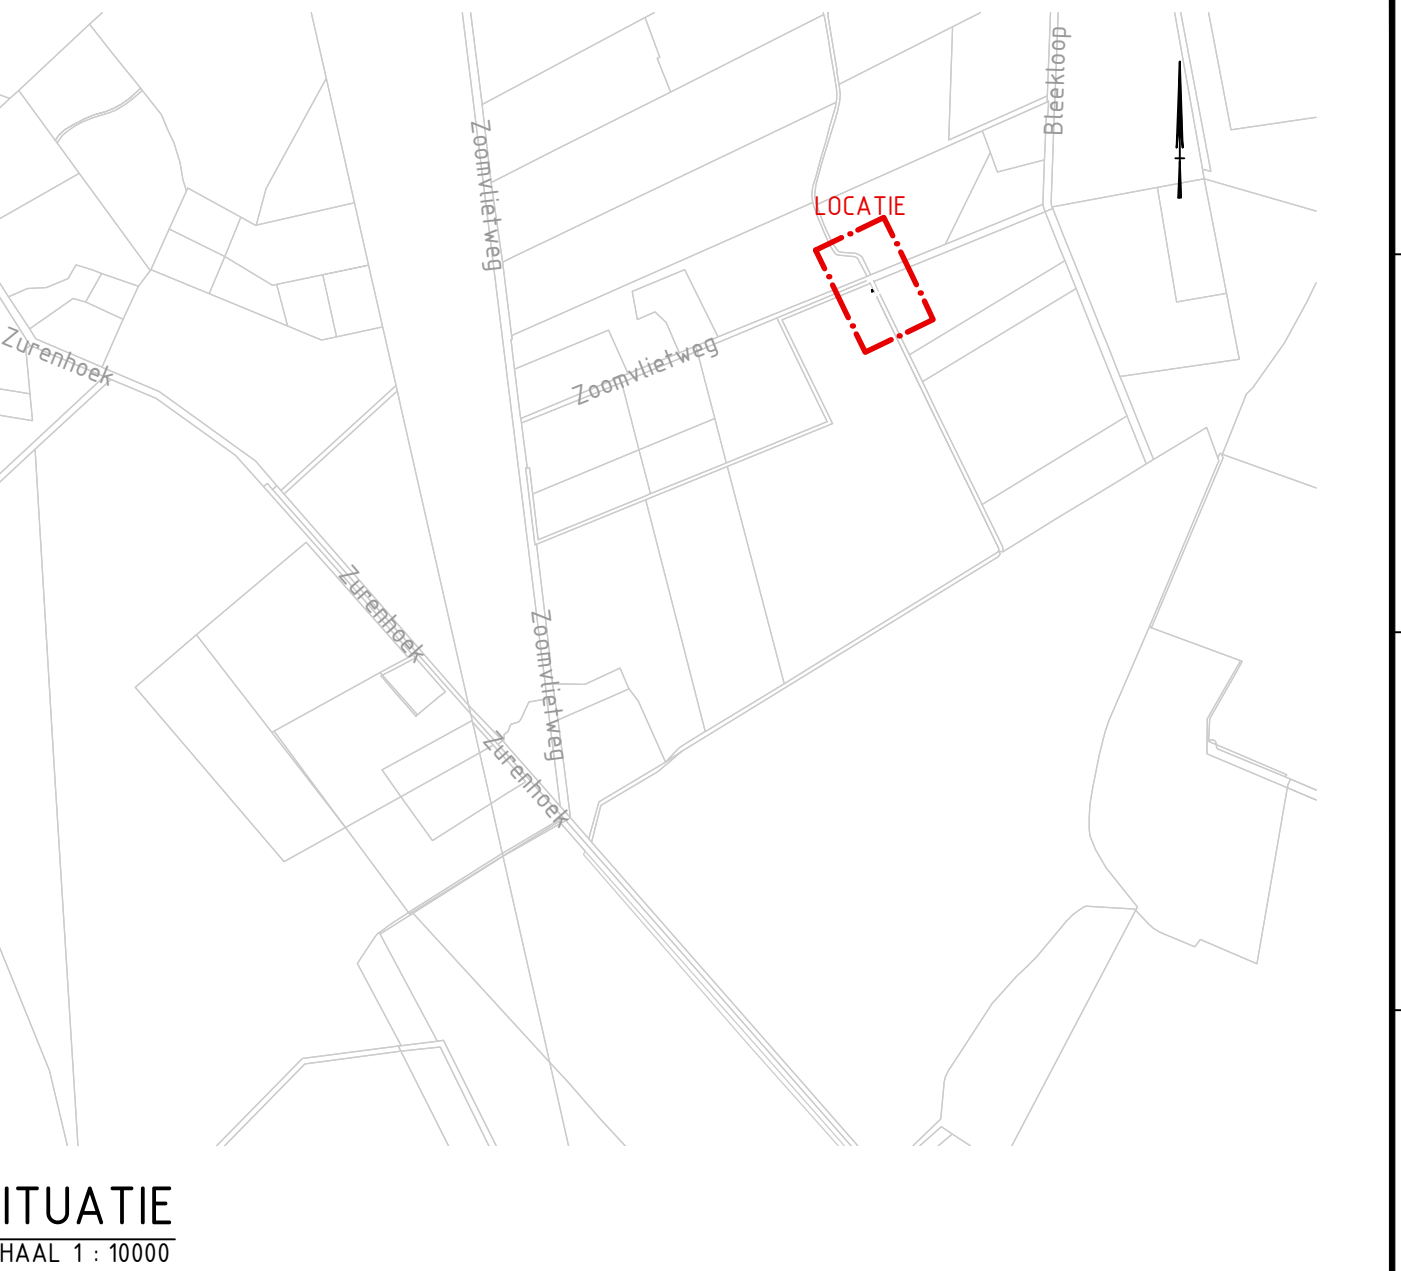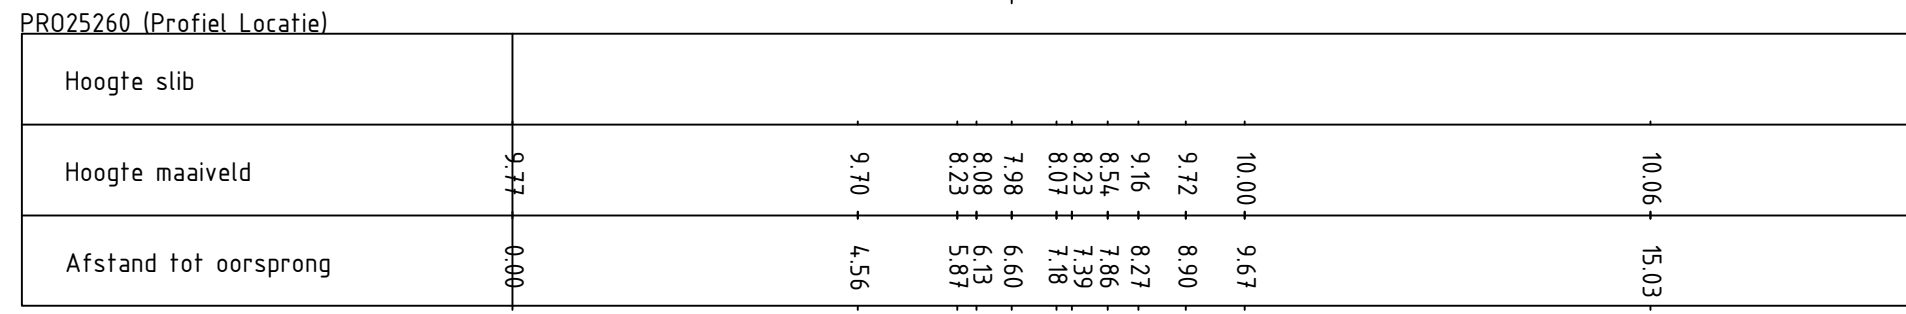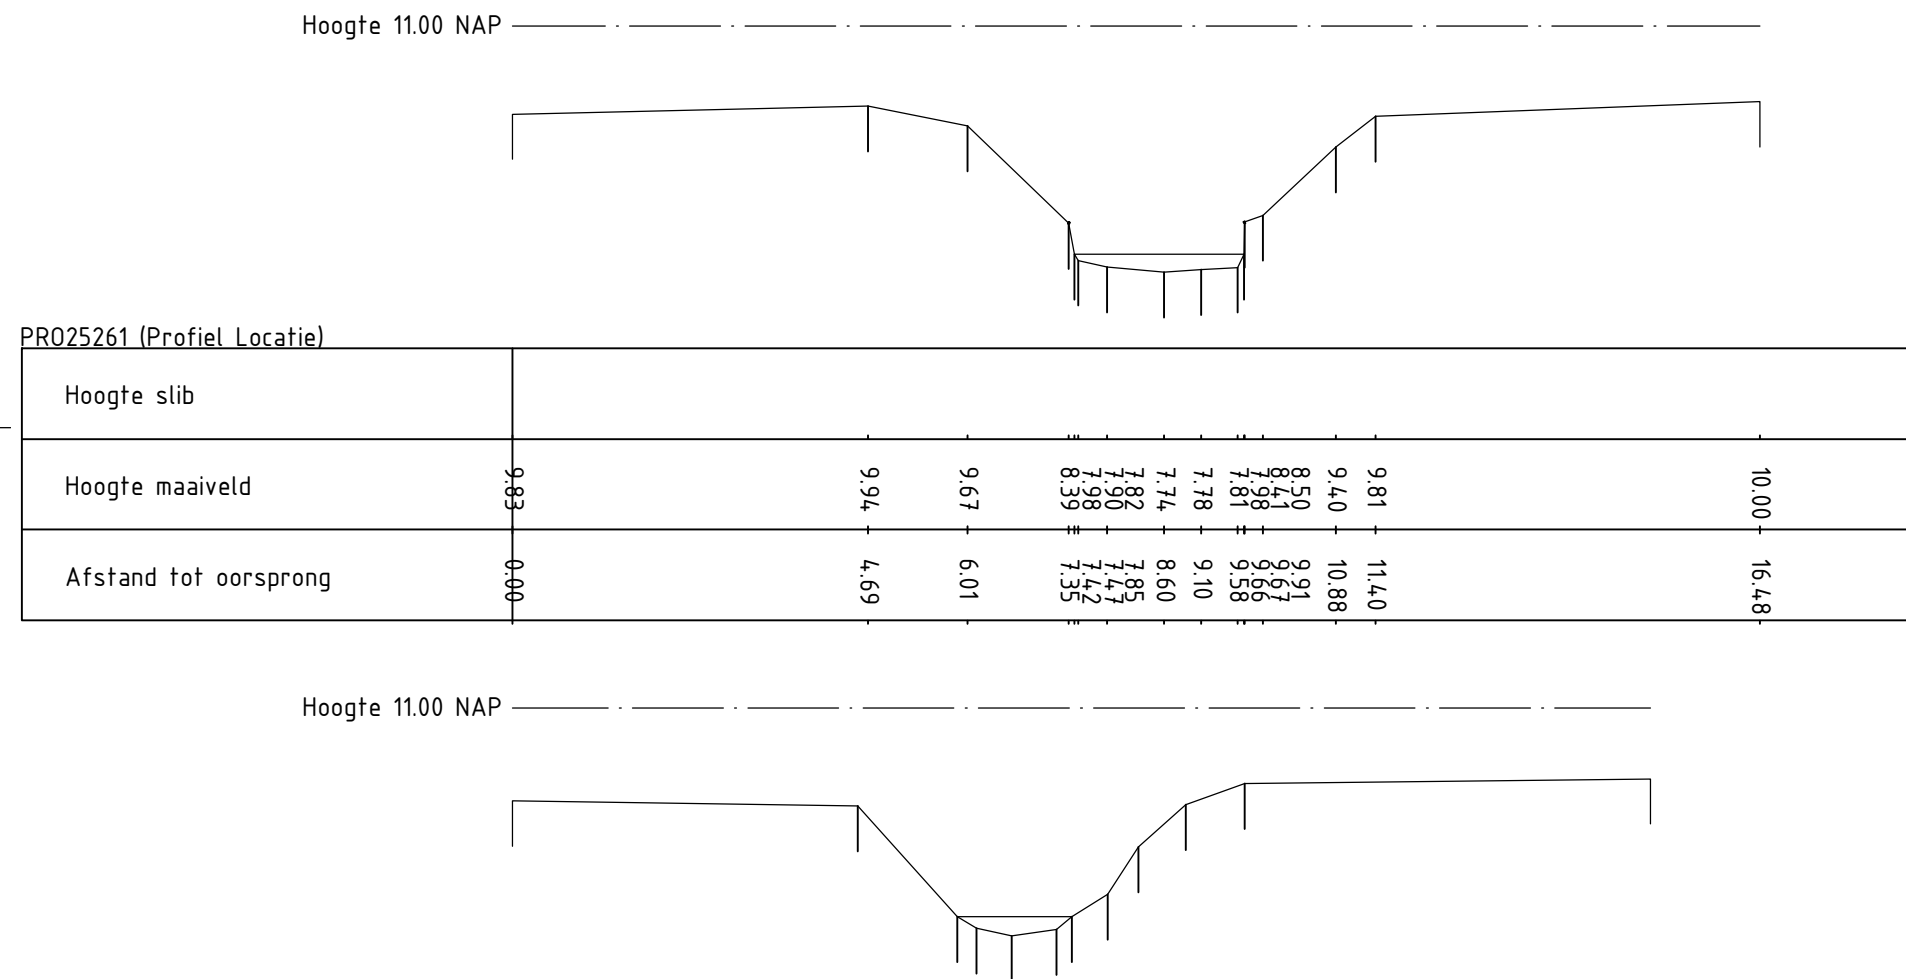

BIJBEHORENDE TEKENINGEN

Tekeningnummer	Titel
WSBD-1-T-DO-WAP-007	Vorm en Wapening Vloer
WSBD-1-T-DO-DET-008	Detail Peilbuis

WERKZAAMHEDEN

- Verwijderen betaande stuw met ontvangst- en stortbed
- Aanbrengen nieuwe kantelstuw met ontvangst- en stortbed
- Aanbrengen opstelplaats d.m.v. keerwanden
- Aanbrengen betonvloer
- Aanbrengen peilbuis
- Aanbrengen leuningwerk
- Aanbrengen AUMA aandrijvingen

LEGENDA

	Prefab beton
	Gewapend beton
	Menggranulaat

UITGANGSPUNTEN

Opgegeven door Waterschap Brabantse Delta:
Lengte paalfundering = 6.000m
Lengte houten damplanken = 4.000m

ALGEMEEN

Maatvoering in meters, tenzij anders aangegeven.
Peilmaten in meters t.o.v. N.A.P.
Hoeken in 360 graden stelsel.
Coördinaten in meters t.o.v. Rijksdriehoekstelsel.
Ondergrond afkomstig van PDOK
Uitgangspunt tekening: Bovenstrooms = links ge-oriënteerd

Nr.	Wijzigingen	Datum	Get.	Sec.	Omschrijving
1	Definitief	17-10-2019	BZH	FEN	RENOVATIE STUW KST01342
2	Definitief	07-11-2019	BZH	FEN	Stuw Zoomvlietweg Bergen op Zoom
Externummer : LIEVENSE adviseurs ingenieurs					
Opmerking :					
Besteknummer : Formaat A1L6 Projectie Getekend B Zhang Schaal: 1: 50/20/5 Datum: 07-11-2019					
Projectnaam : WSD-01-T-DO-SIT Tekeningnummer : 005 Bladnum. : 2					