



BOVENAANZICHT STUW KST00465 (NIEUWE SITUATIE)
SCHAAL 1 : 50

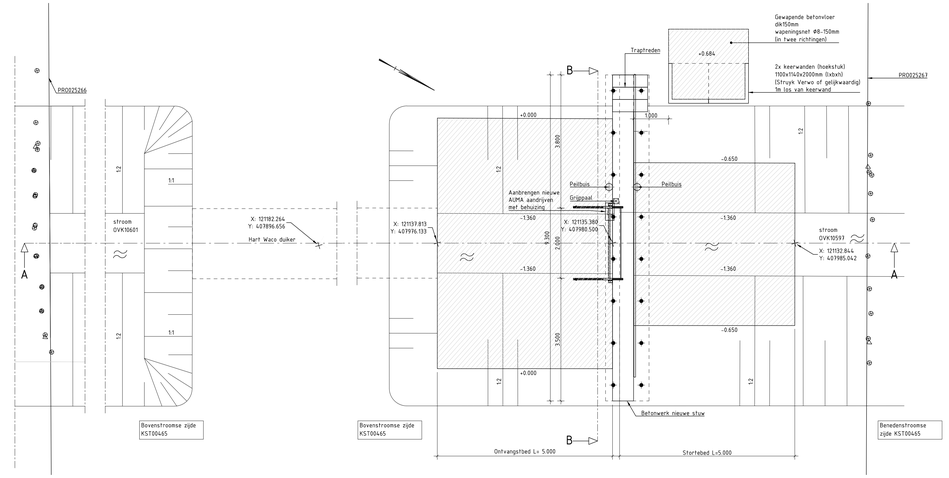

DOORSNEDE B-B
SCHAAL 1 : 20

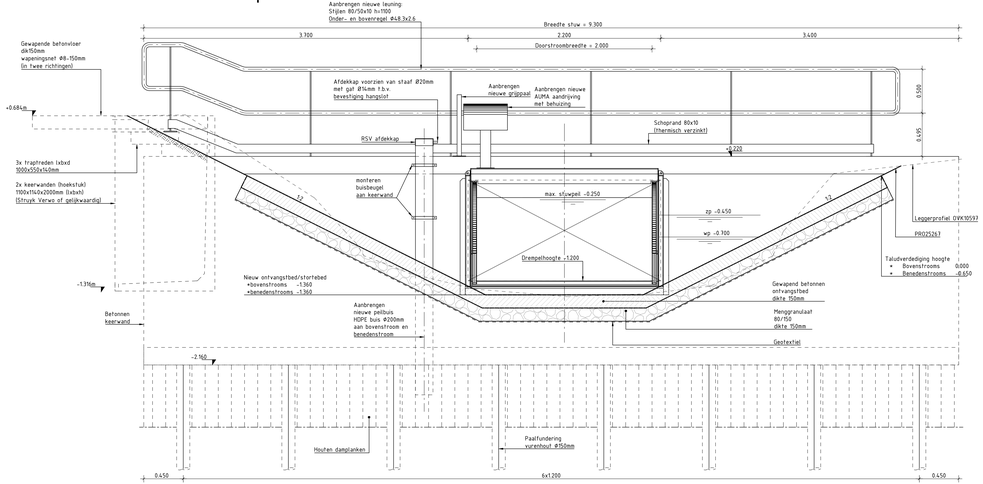

SITUATIE
SCHAAL 1 : 10000

BIJBEHORENDE TEKENINGEN

Tekeningnummer	Titel
WSBD-1-T-DO-WAP-003	Vorm en Wapening Vloer
WSBD-1-T-DO-DET-008	Detail Peilbuis

WERKZAAMHEDEN

- Verwijderen betaande stuw met ontvangst- en stortbed
- Aanbrengen nieuwe kanfelstuw met ontvangst- en stortbed
- Aanbrengen opstelplaats d.m.v. keerwanden
- Aanbrengen betonvloer
- Aanbrengen peilbuis
- Aanbrengen leuningwerk
- Aanbrengen AUMA aandrijven

LEGENDA


- Prefab beton
- Gewapend beton
- Menggranulaat

UITGANGSPUNTEN


Opgegeven door Waterschap Brabantse Delta/Lievense:
Lengte paalfundering = 8.000m
Lengte houten damplanken = 4.000m

ALGEMEEN

Maatvoering in meters, tenzij anders aangegeven.
Peilmaten in meters t.o.v. N.A.P.
Hoeken in 360 graden stelsel.
Coördinaten in meters t.o.v. Rijksdriehoekstelsel.
Ondergrond afkomstig van PDOK
Uitgangspunt tekening: Bovenstrooms = links ge-oriënteerd

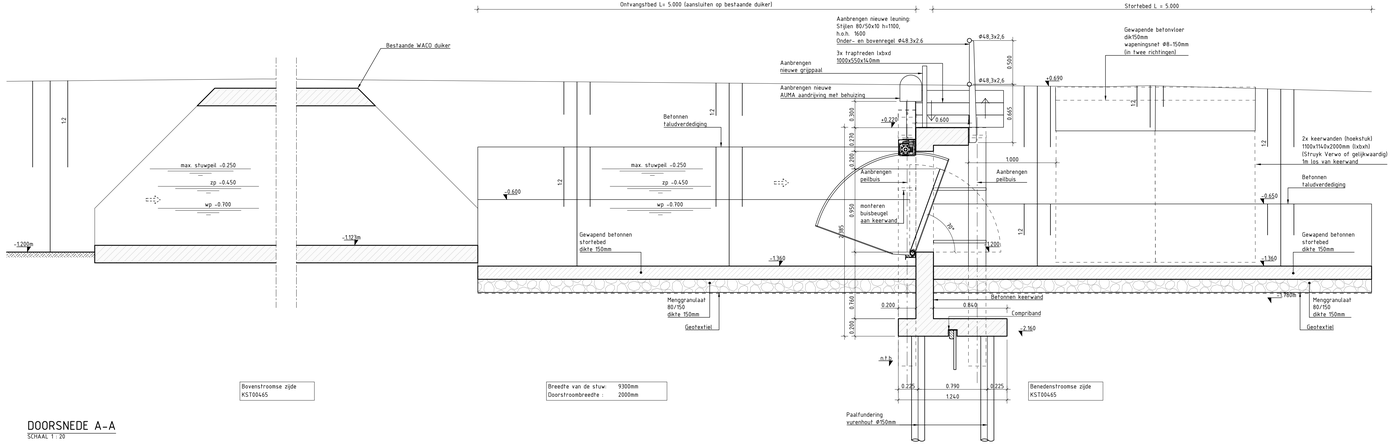

DOORSNEDE A-A
SCHAAL 1 : 20

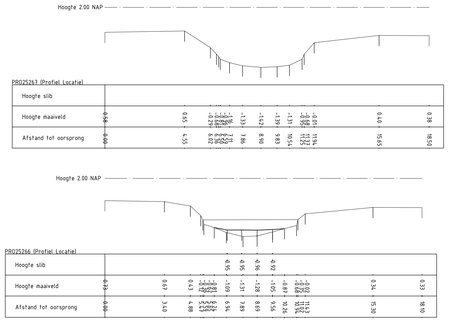

Nr.	Wijzigingen	Datum	Get.	Gec.
1	Definitief	11-10-2019	BZH	FEN
2	Definitief	01-11-2019	BZH	FEN

Omschrijving: RENOVATIE STUW KST00465 Stuw Kraanschotsedijk te Oosterhout

Waterschap Brabantse Delta
Postbus 5520 | 4801 DB Breda
T 076 846 76 00
E dhw.bes@wbd.nl

Lievense adviseurs ingenieurs

Externnummer:
Opmerking:

Besteknummer:
Formaat: A1L7
Projectie:
Projectnaam:
Getekend: D. Zhang
Schaal: 1 : 50/25
Datum: 01-11-2019
Tekeningnummer: WSBD-01-T-DO-SIT
Bladnum: 006
Rev: 2