


Inrijverbod Noorderstraat Sappemeer

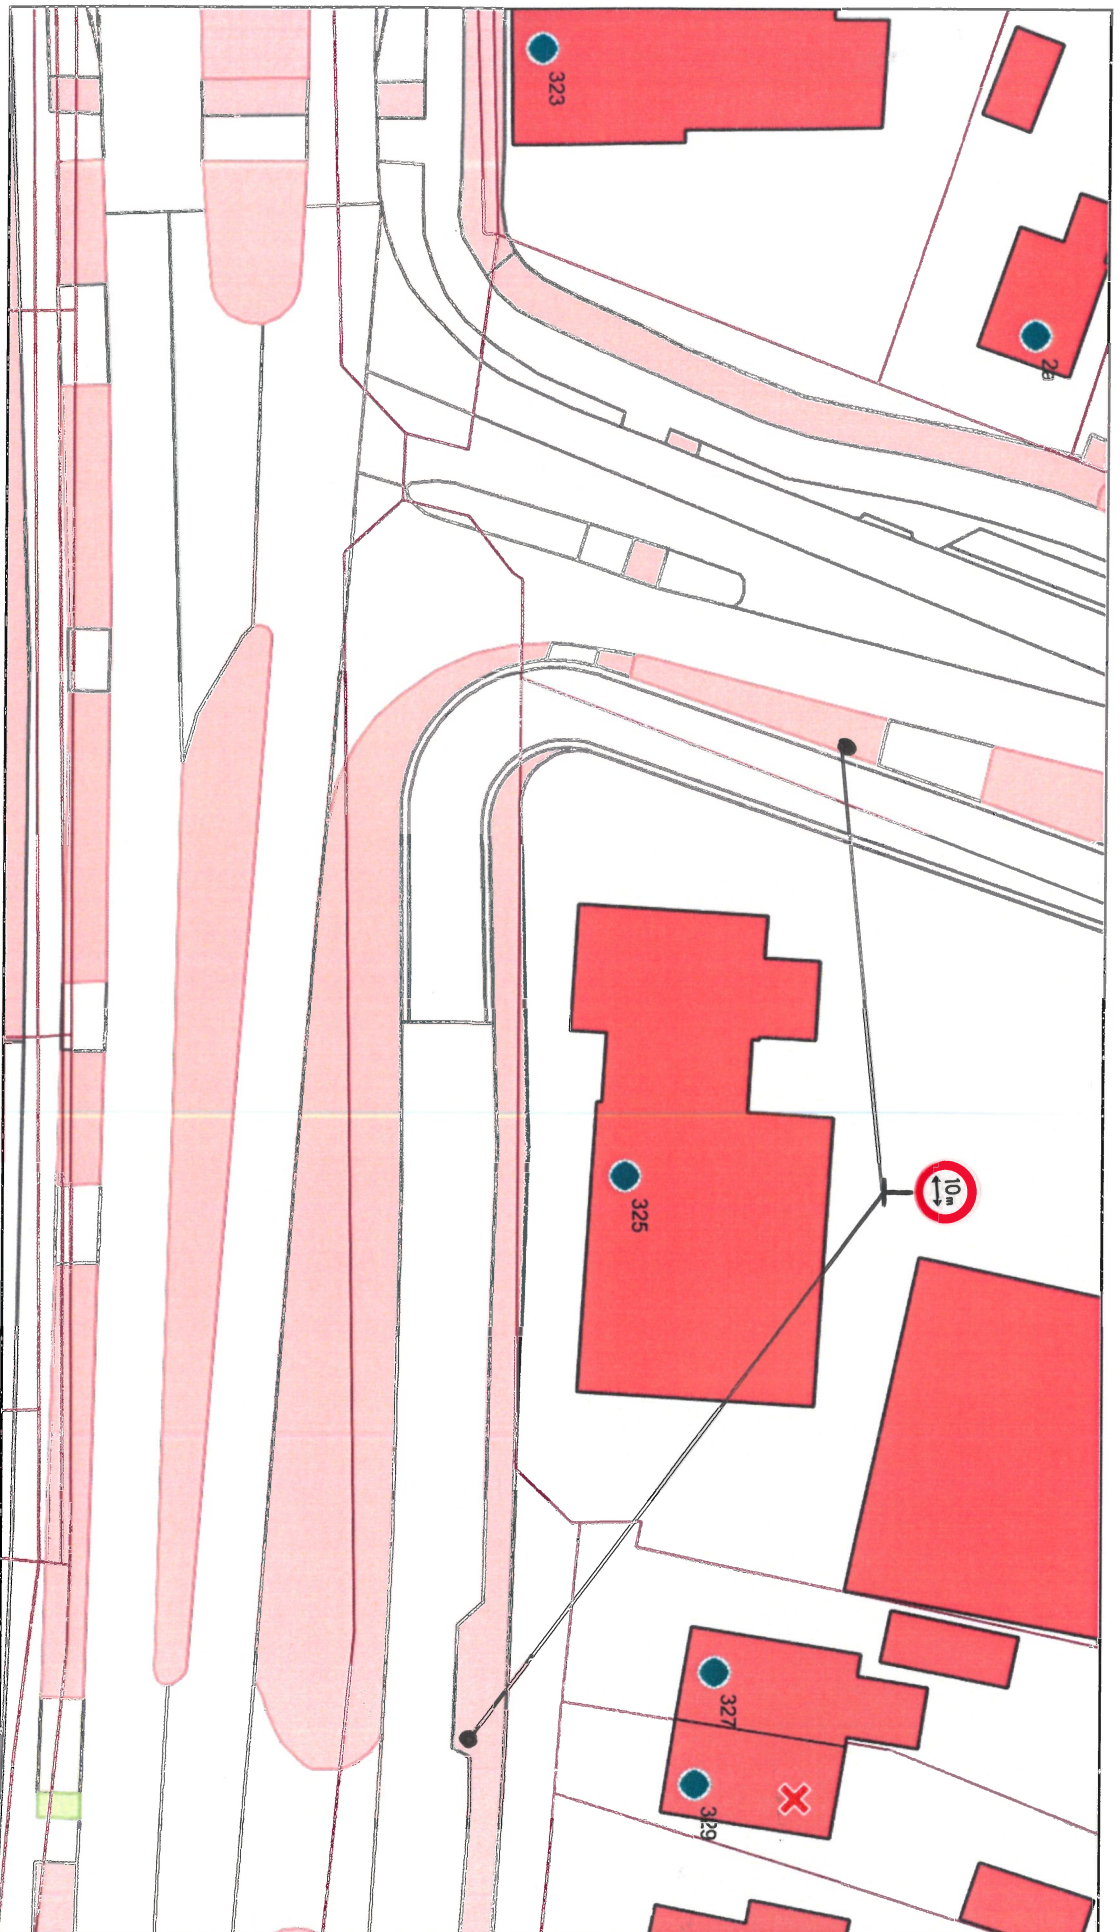

Aan deze kaart kunnen geen rechten worden ontleend.

Vrije tekst regel

Schaal 1:500
0 5 10 15m