

Bijlage 1: Aanwijzingsbesluit OC201928-WE114R d.d. 3 december 2019:

Burgemeester en wethouders van de gemeente Alkmaar;

Overwegende dat:

de gemeenteraad bij raadsbesluit 2016-228 van 25 februari 2016, het Afvalbeleidsplan 2016-2020 heeft vastgesteld waarin is opgenomen het plan om ondergrondse afvalcontainers voor de inzameling van huishoudelijk restafval te plaatsen ten behoeve van “omgekeerd inzamelen”;

op grond van artikel 8 van de Afvalstoffenverordening gemeente Alkmaar 2016 de inzameling bij of nabij elk perceel kan plaatsvinden;

burgemeester en wethouders op grond van artikel 11, eerste lid, van de Afvalstoffenverordening gemeente Alkmaar 2016, kunnen aanwijzen via welk al dan niet van gemeentewege verstrekt inzamelmiddel of via welke inzamelvoorziening de inzameling van bepaalde bestanddelen van huishoudelijke afvalstoffen ten behoeve van de gebruiker van een perceel plaatsvindt;

ter uitvoering van het inzamelen van huishoudelijk afval middels ondergrondse containers, locaties voor de plaatsing van ondergrondse containers moeten worden aangewezen;

bij het bepalen van de locaties de volgende (beleids)criteria wordt getoetst: doelmatige inrichting van de openbare buitenruimte, beperking van overlast voor de omgeving, verkeersveiligheid, aanwezigheid van parkeerplaatsen, de arbeidsbelasting voor de inzamelaars, financiële en inzamellogistische aspecten en de fysieke (on)mogelijkheid. Hierbij kan onder andere gedacht worden aan kabels en leidingen in de ondergrond en de aanwezigheid van bomen. Voorts wordt een afstand tot 75 meter tussen perceel en aanbiedplaats van het huishoudelijk afval gezien als laagdrempelig. Bij loopafstanden groter dan 75 meter van het perceel tot de aanbiedplaats kan in ieder geval worden afgeweken indien: de toegankelijkheid van de straat voor het inzamelvoertuig een belemmering vormt, de verkeersveiligheid in het geding is, de aanwezigheid van kabels/leidingen en/of bomen een belemmering vormen, de doelmatige inrichting en/of gebruik van de buitenruimte een belemmering vormen waaronder de aanwezigheid van parkeerplaatsen, de kosten leiden tot een niet-doelmatige wijze van inzamelen, er sprake is van omgekeerd inzamelen. Indien de inzamellocatie verder dan 75 meter van de perceelgrens wordt aangewezen, dan zal de maximale afstand worden bepaald door de afweging van de hierboven genoemde aspecten en de belangen van de gebruikers van de locaties. Indien er sprake is van een loopafstand groter dan 125 meter vanaf een perceel dat slechts wordt bewoond door ouderen (boven de leeftijd van 75 jaar) en/of personen met een fysieke beperking (dat dient te worden aangetoond door een medische verklaring afgegeven door een onafhankelijk medisch deskundige) dan wordt voor dat perceel een alternatieve wijze voor het aanbieden van huishoudelijk restafval mogelijk gemaakt. Dit beleid is op 22 november 2016 door burgemeester en wethouders vastgesteld en op 30 november 2016 bekend gemaakt en op 1 december 2016 in werking getreden.

dit aanwijzingsbesluit alleen betrekking heeft op de locatie voor de ondergrondse container of containers zoals aangeduid op de bij dit besluit behorende overzichtstekening;

in dit aanwijzingsbesluit is weergegeven welke percelen van welke locatie met ondergrondse container(s) gebruik dienen te maken;

belanghebbenden de gelegenheid hebben om tegen het ontwerp-aanwijzingsbesluit van de ondergrondse container, ingevolge afdeling 3.4 van de Algemene wet bestuursrecht, gedurende 6 weken hun zienswijzen in te dienen vanaf het moment van terinzagelegging van het ontwerp, zijnde 17 september 2019;

ten aanzien van het ontwerp-aanwijzingsbesluit (een) zienswijze(n) is/zijn ingebracht;

zienswijzen ZW428, ZW429, WE430, ZW431, ZW432, ZW433, ZW434, ZW435 en ZW436 geven geen aanleiding tot een wijziging. Betrokkenen geven aan dat de locatie dicht bij een speeltuin is, wat

volgens betrokkenen onhygiënisch is. Daarnaast vrezen de betrokkenen voor overlast, afval naast de container en dat hun huizen in waarde dalen. Betrokkenen geven drie alternatieve locaties. ondergrondse containers worden bij voorkeur in de woonwijk geplaatst omdat ze bedoeld zijn voor huishoudelijk afval. Bij het bepalen van een aanbiederlocatie wordt aan de locatiecriteria getoetst. Er is geen verband bekend tussen de aanwezigheid van ondergrondse containers in de nabijheid van een woning en de waarde van deze woning. Het bijplaatsen van afval kan veroorzaakt worden doordat de container vol is. Dit wordt voorkomen door te zorgen dat de containers tijdig worden geleegd. Ondergrondse containers worden voorzien van een vulgraadmeter die continu peilt hoeveel afval er in de container zit. Op basis hiervan worden containers geleegd. Mogelijke geluidsoverlast wordt beperkt door de aanwezigheid van rubberen stootkussens. Deze dempen voor een belangrijk deel het geluid dat kan ontstaan bij het openen en sluiten van de inwerptrommel van de ondergrondse containers. Mogelijke stankoverlast wordt voorkomen door de volgende beperkende voorschriften. De container heeft een afgesloten inwerptrommel waardoor de container nooit open kan blijven staan. De alternatieven op de hoek van de Van der Heckstraat/ Lambert Doomerstraat en aan het begin van de Frans Mentonstraat zijn onderzocht en voldoen niet beter aan de locatiecriteria met name met betrekking tot de gemiddelde loopafstand. Het alternatief in de Willem Bartiusstraat is onderzocht en voldoet niet beter aan de locatiecriteria met name met betrekking tot de aanwezigheid van kabels en leidingen.

in het Verslag Zienswijzen met kenmerk ZWV-OC201917-191203 de reactie(s) van de gemeente op de zienswijze(n) zijn opgenomen;

gelet op artikel 11, eerste lid, van de Afvalstoffenverordening gemeente Alkmaar 2016.

b e s l u i t:

De locatie(s) aangeduid met de locatiecode WE114R, zoals aangegeven op de bij dit besluit behorende overzichtstekening aan te wijzen als ondergrondse inzamelvoorziening voor de inzameling van huishoudelijk restafval door de gebruikers van de percelen:

Blanckerhofweg 4, 6

Frans Mentonstraat 1, 1A, 2, 3, 4, 5, 6, 7, 8, 9, 10, 12, 18, 20, 22, 24, 26, 28, 30, 32, 34, 36, 38, 40, 42

Lambert Doomerstraat 3, 5, 7, 9, 11, 13

Van der Heckstraat 12, 14

b e p a a l t:

- Dat artikel 4, lid 14b, van het Uitvoeringsbesluit gewijzigd wordt met inachtneming van het bovenstaande;
- Dat het bovenstaande besluit wordt bekend gemaakt in het Gemeenteblad;


Alkmaar, d.d. 3 december 2019,

Burgemeester en wethouders,
namens deze, de directeur Stadswerk 072 NV a.i.



P.A. Mol


Naar aanleiding van het bovenstaande aanwijzingsbesluit kan beroep worden ingesteld door belanghebbenden, die een zienswijze over het ontwerp-aanwijzingsbesluit naar voren hebben gebracht en belanghebbenden aan wie redelijkerwijs niet kan worden verweten geen zienswijze over het ontwerp-aanwijzingsbesluit naar voren te hebben gebracht. Binnen 6 weken kan beroep worden ingesteld bij de Raad van State, Postbus 20019, 2500 AE Den Haag. De termijn van zes weken gaat de dag na de datum van terinzagelegging in. Voor het instellen van beroep is griffierecht verschuldigd.

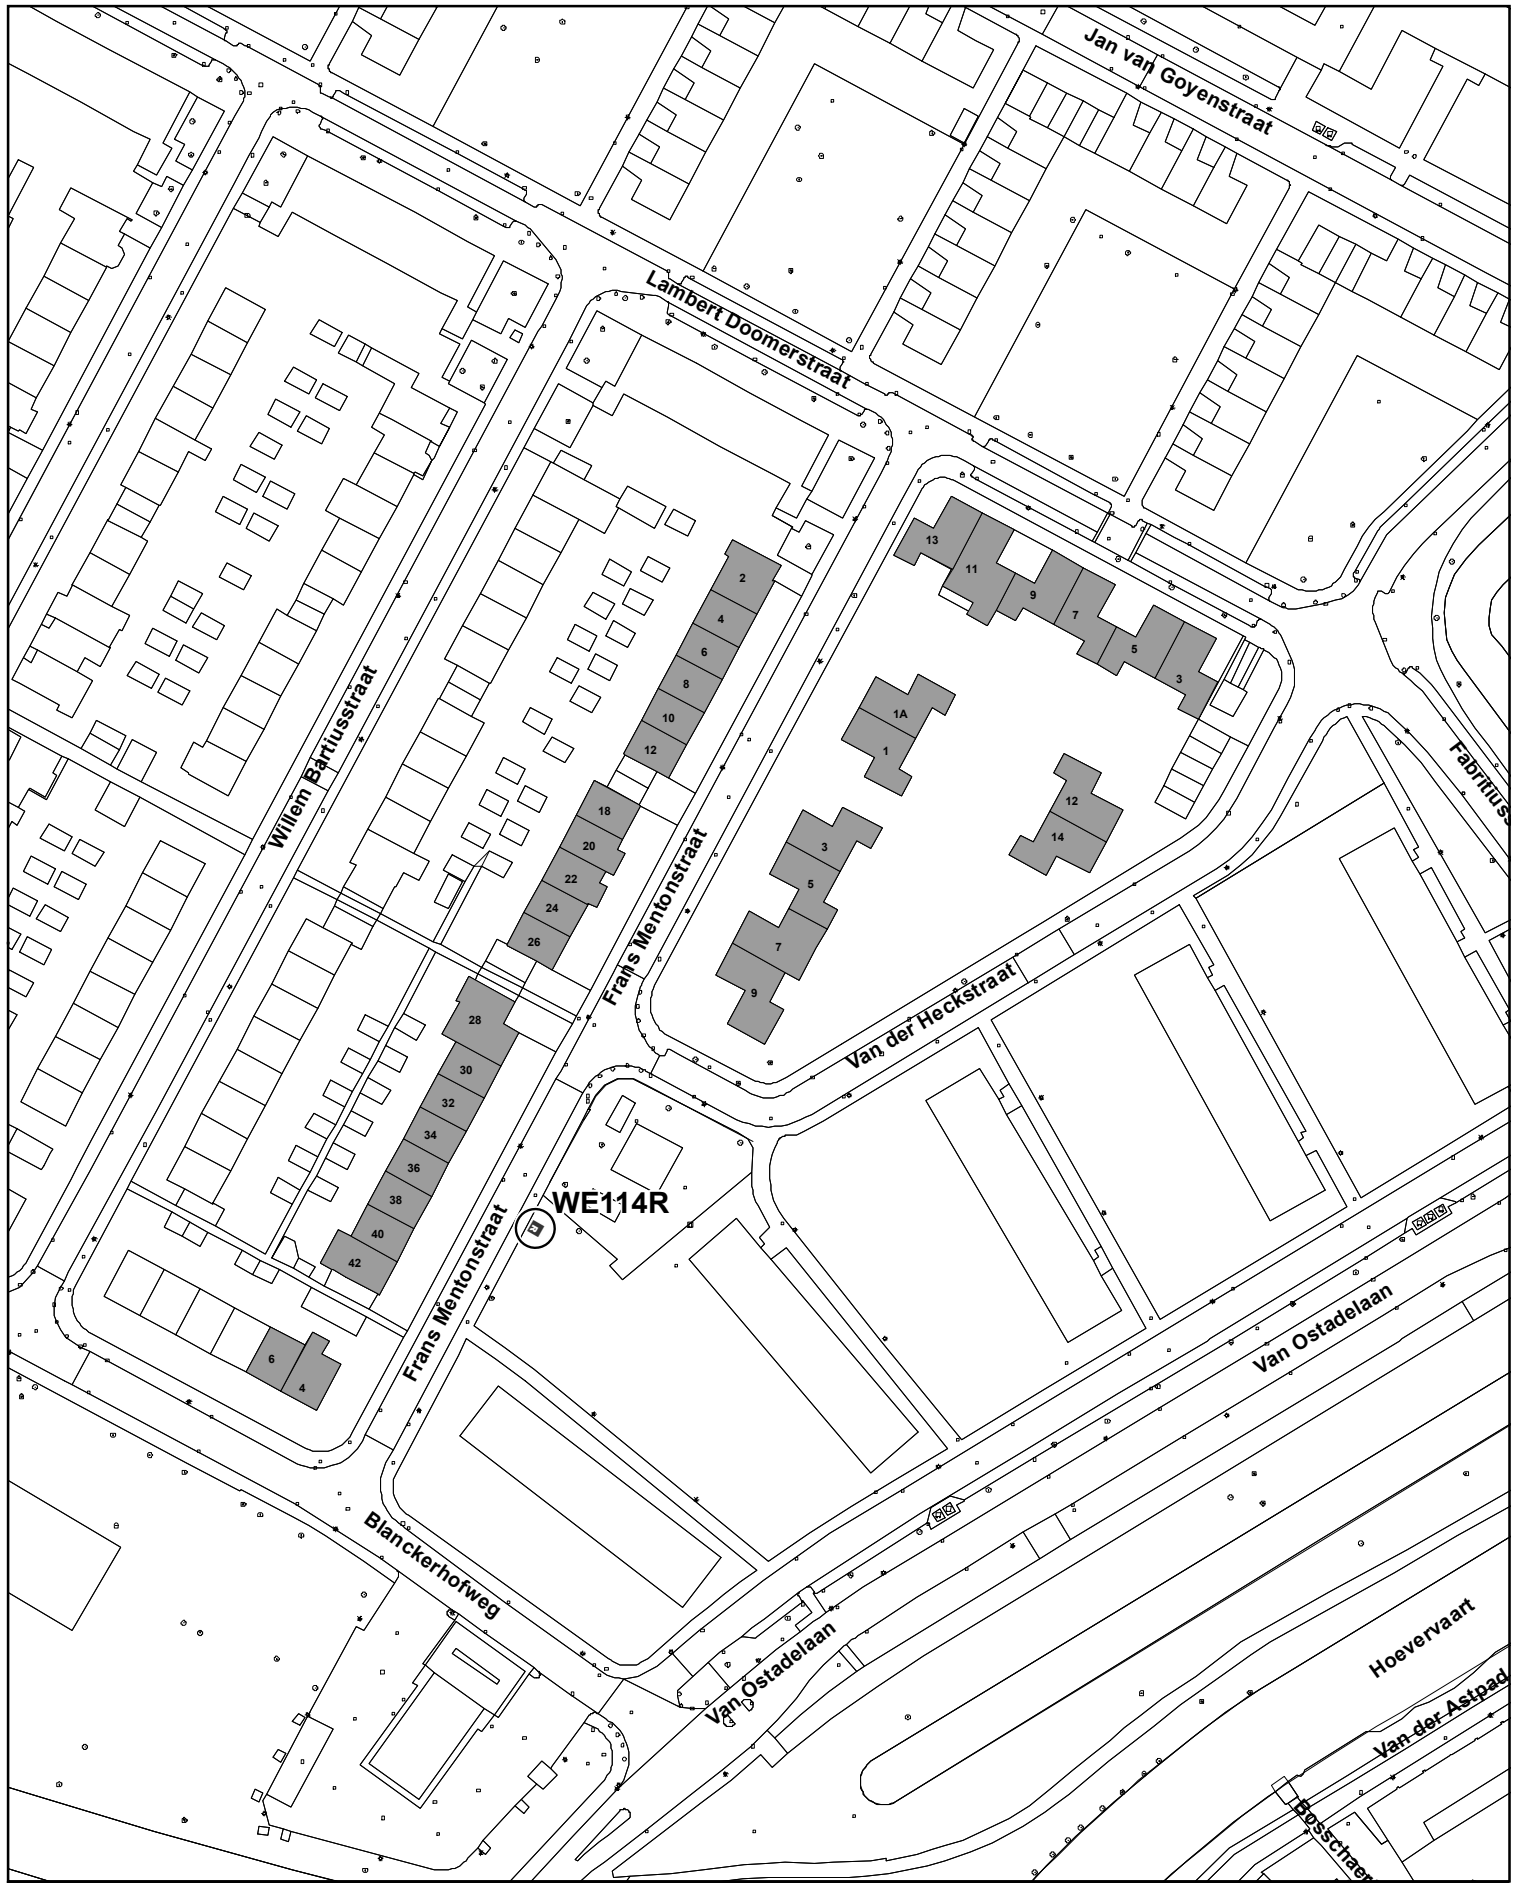

Overzichtstekening bij aanwijzingsbesluit OC201928- WE114R

Definitief

Legenda

 Aangewezen locatie(s)

 De getoonde adressen zijn aangewezen op de aangegeven locatie(s)



Schaal: 1:1.250