


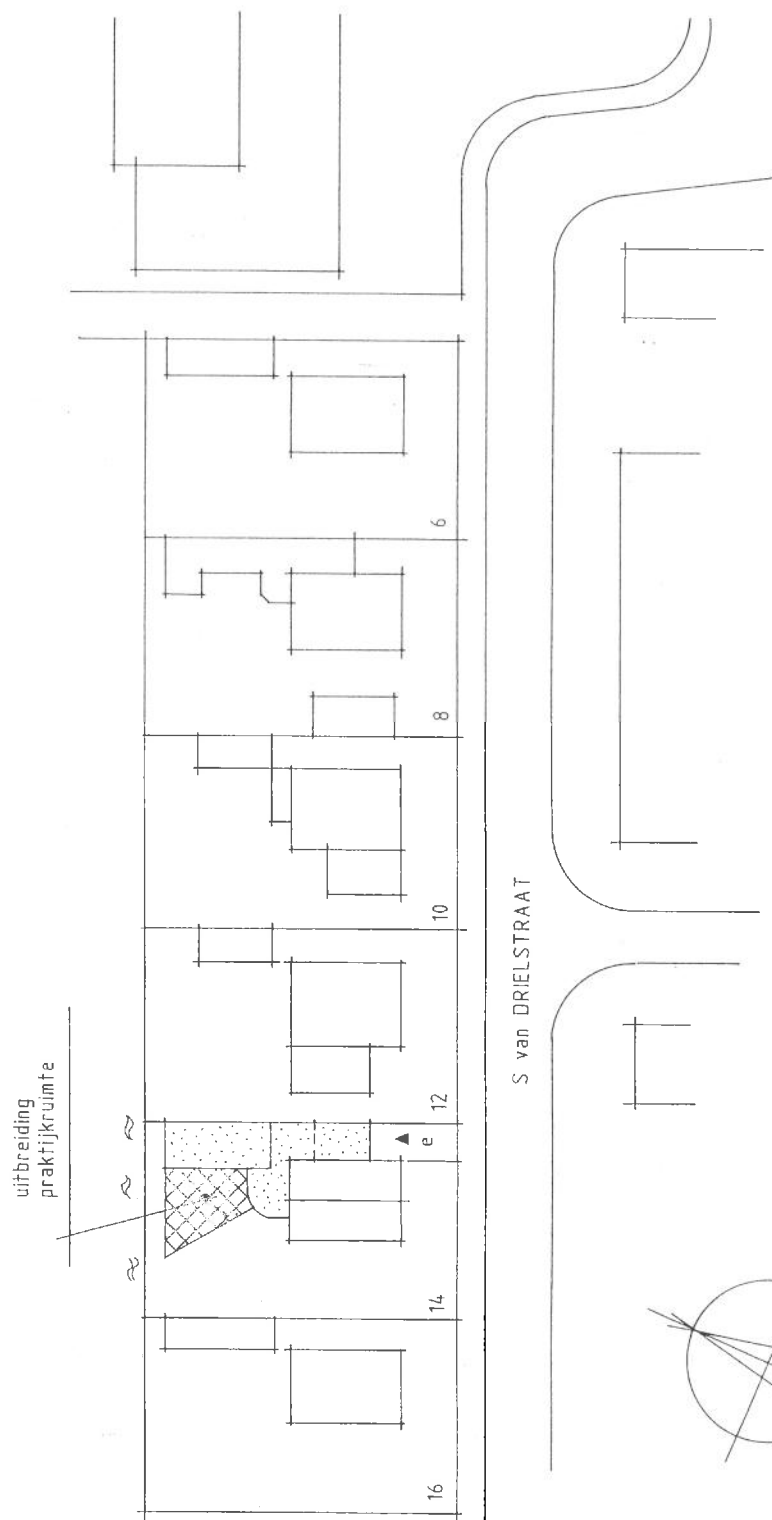

SITUATIE S. van DRIELSTRAAT 14 TE ZEVENHOVEN.
 GEMEENTE NIEUWKOOPT SECTIE B NR. 1695
 SCHAAL 1 - 500

ALLE MATEN IN HET WERK TE CONTROLEREN

opdrachtgever: Mevr. J.A. de Jong S.van DRIELSTRAAT 14 2435 XP ZEVENHOVEN	BLAD: B. 01.
werk: UITBR. TANDARTSENPRAKTIJK S.v.DRIELSTR.14 TE ZEVENHOVEN	datum: 09-03-2007
onderdeel: AANVRAAG - WERKTEKENING	gew: 12-10-2007
SCHAAL: 1 - 50 1 - 5	gew: 12-10-2007
GETEKEND: LeN	WERK: 8390
FORMAAT: A3	


LeN PORTON ARCHITEKT A.v.B. B.N.A.



TEL / FAX 0297 - 593283

OOSTZIJDE 34


1426 AE DE HOEF.

uitbreiding 2e behandelkamer/koffieruimte

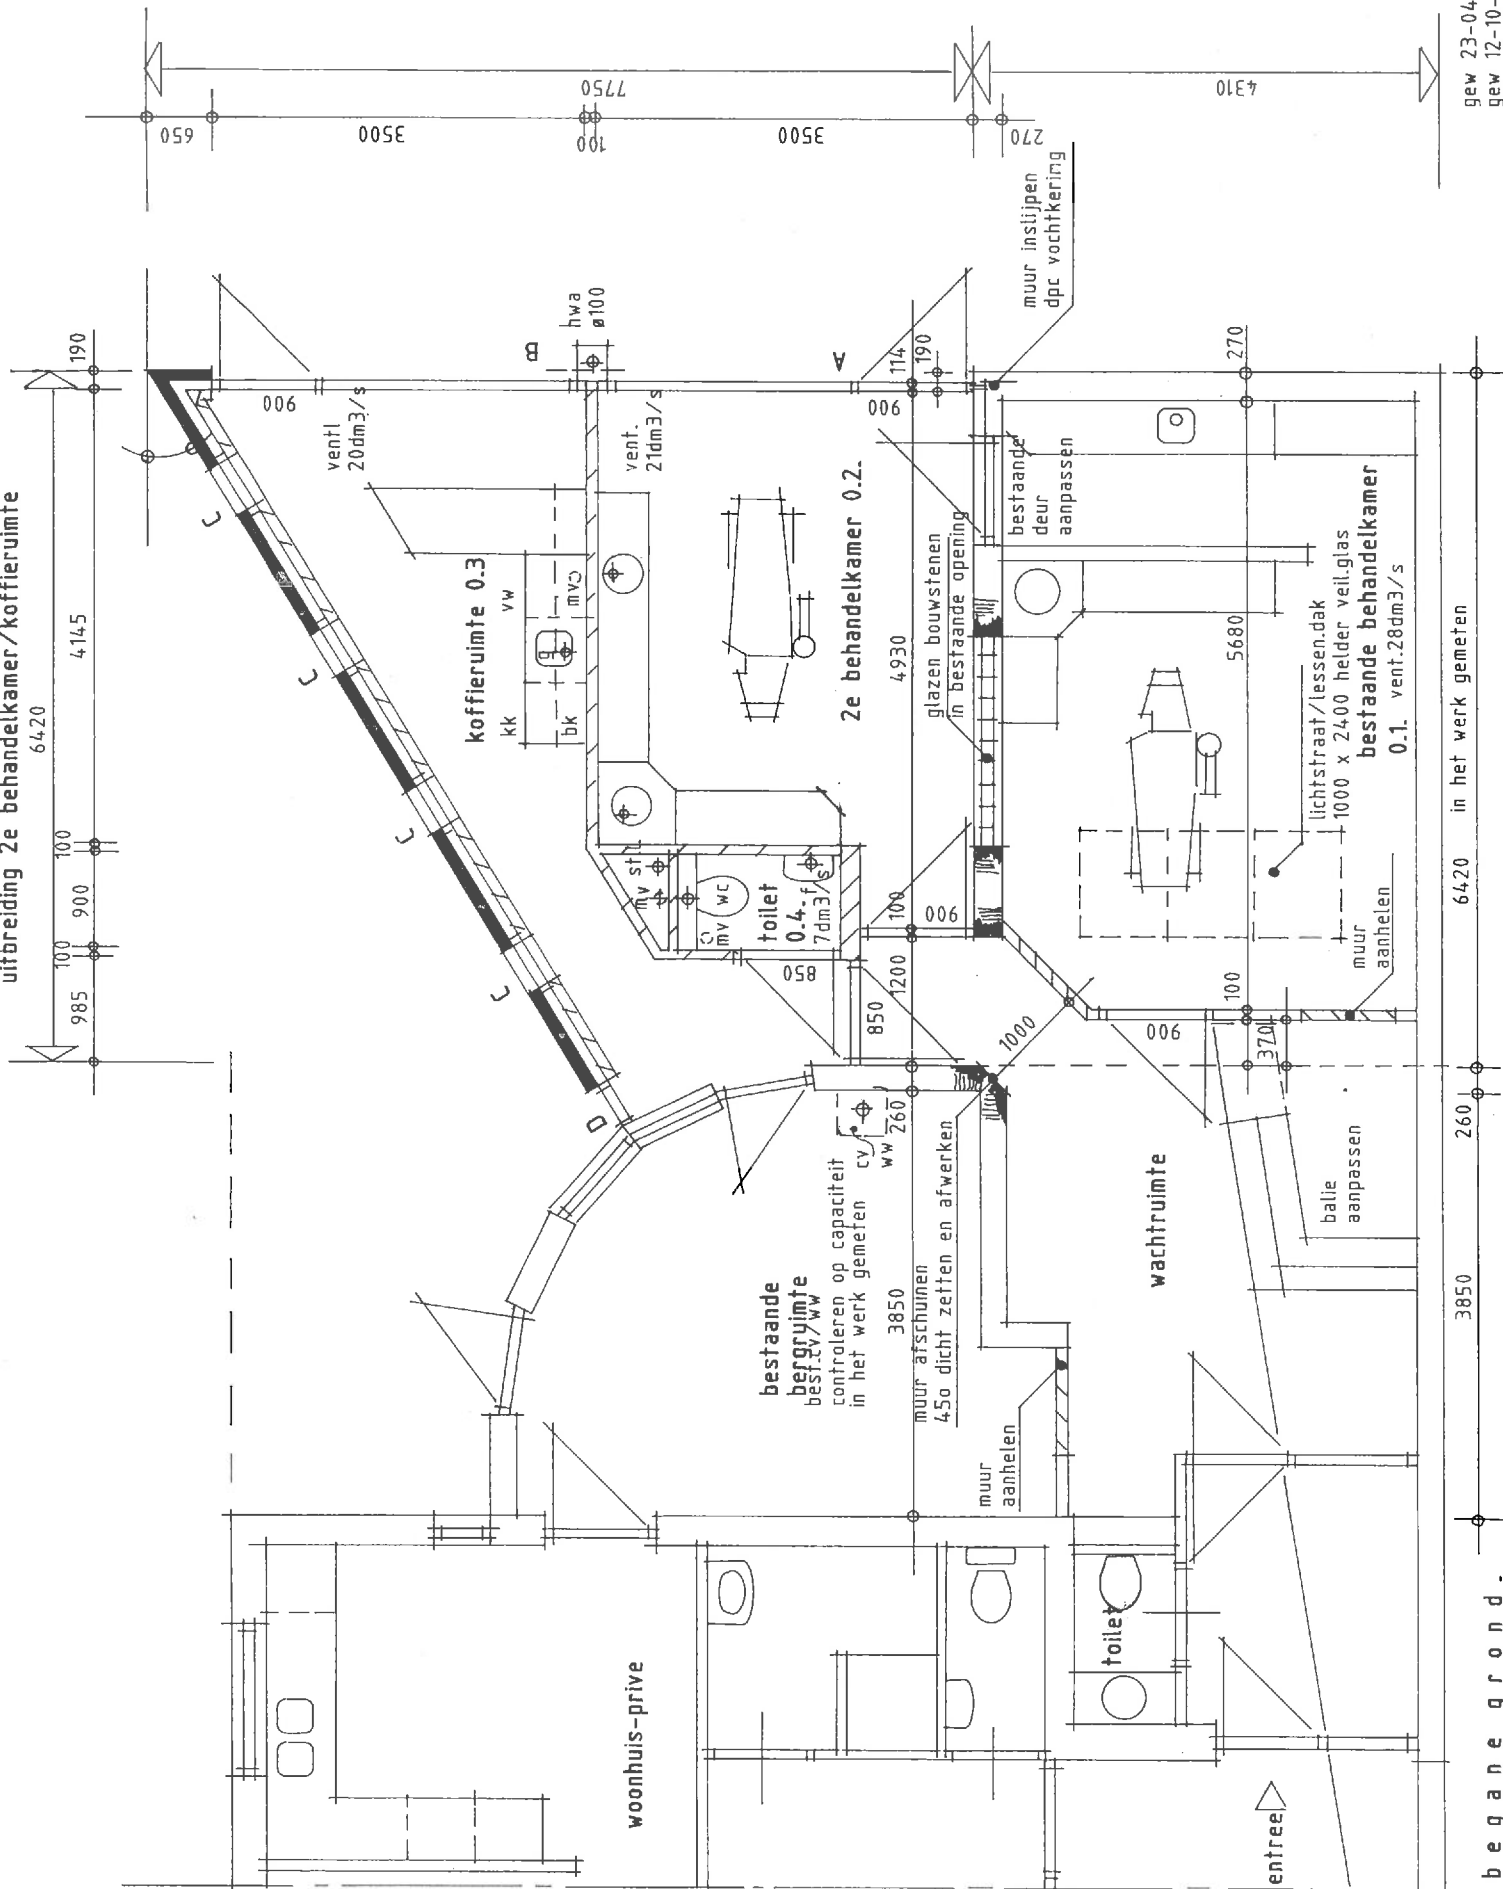

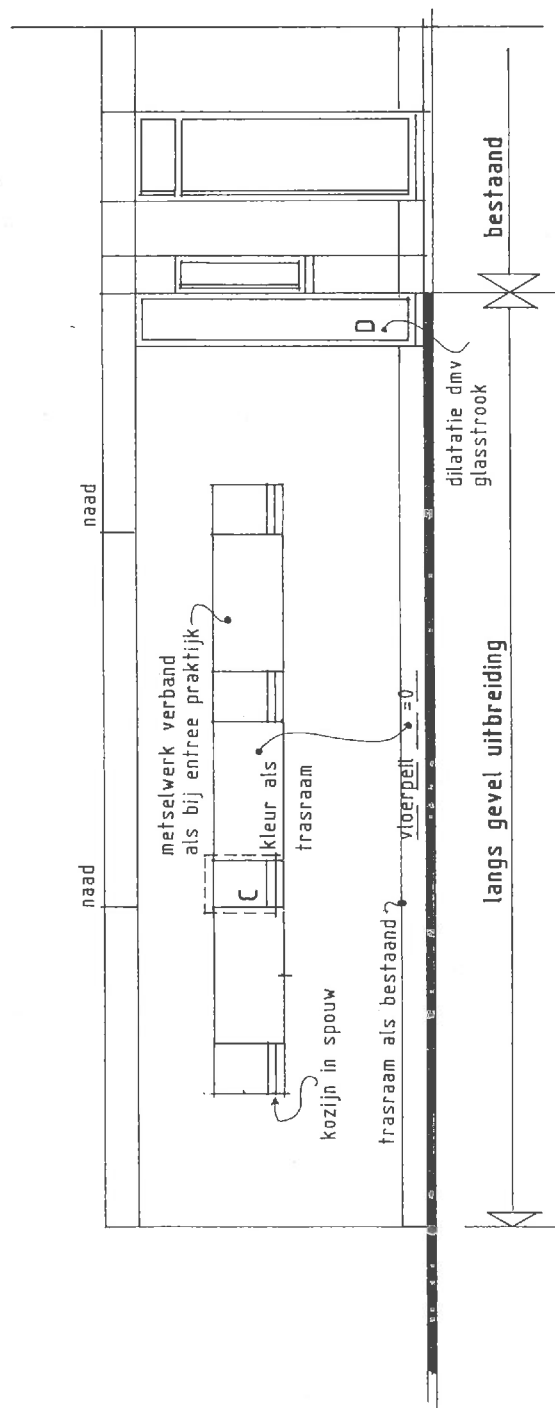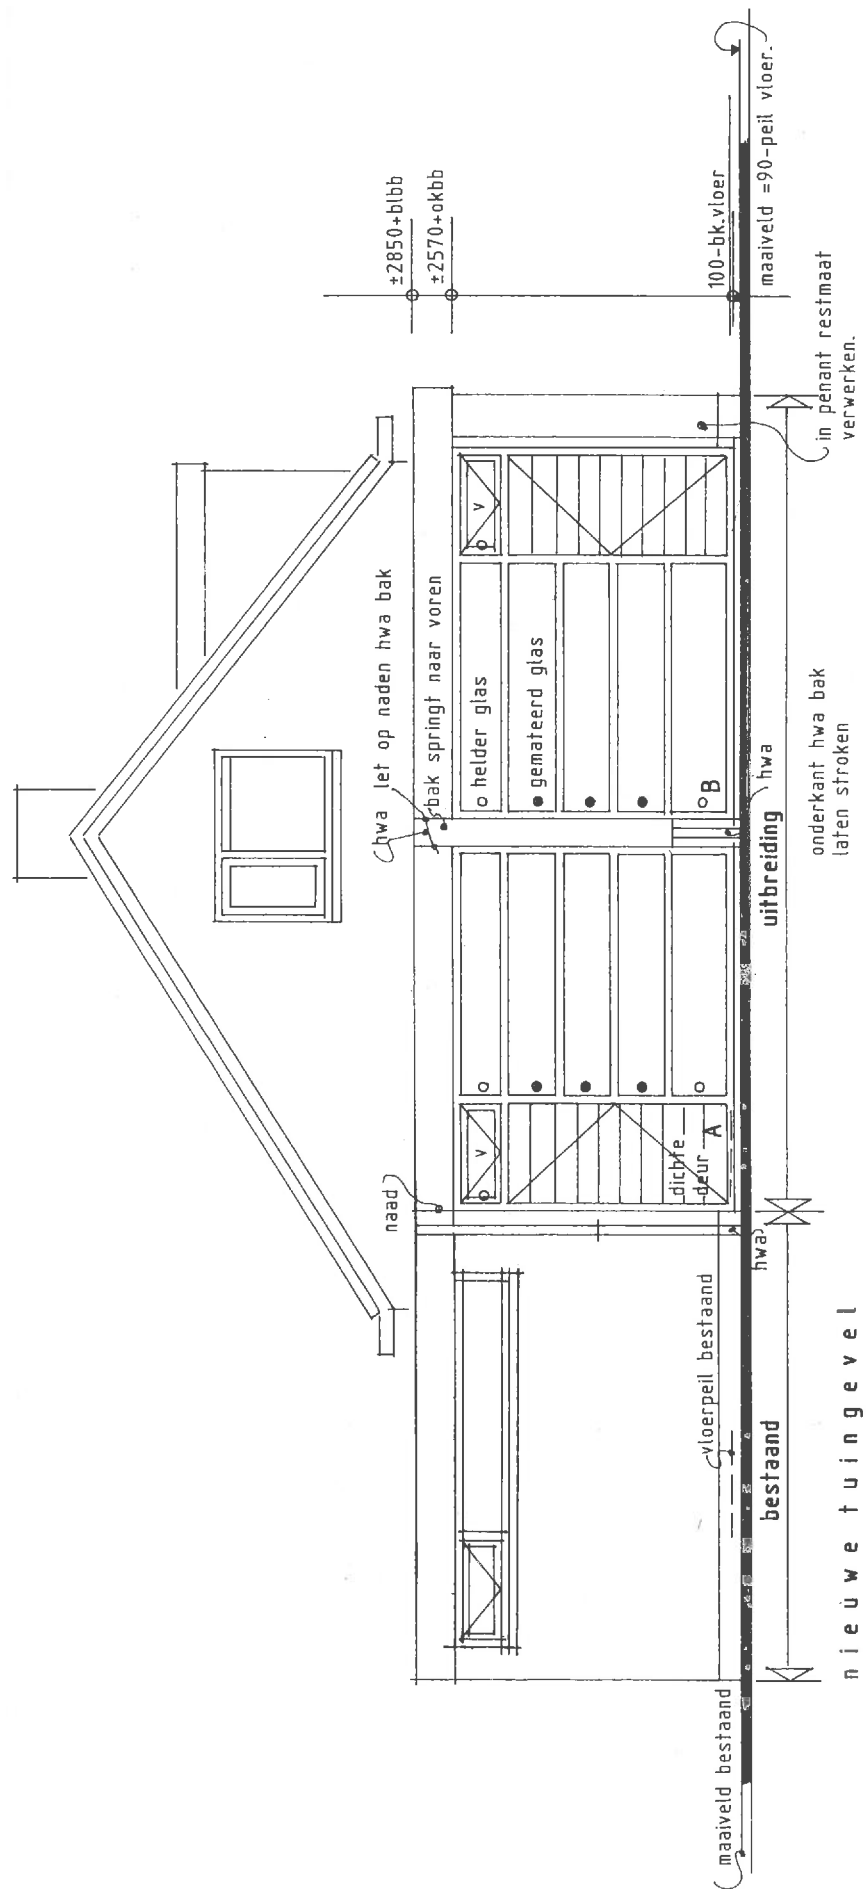

ALGEMEEN
de kozijnen dienen te voldoen aan
inbraakprefentie conform bouwbesluit NEN 5096
weerstandsklasse 2 en volgens politiekeurmerk.

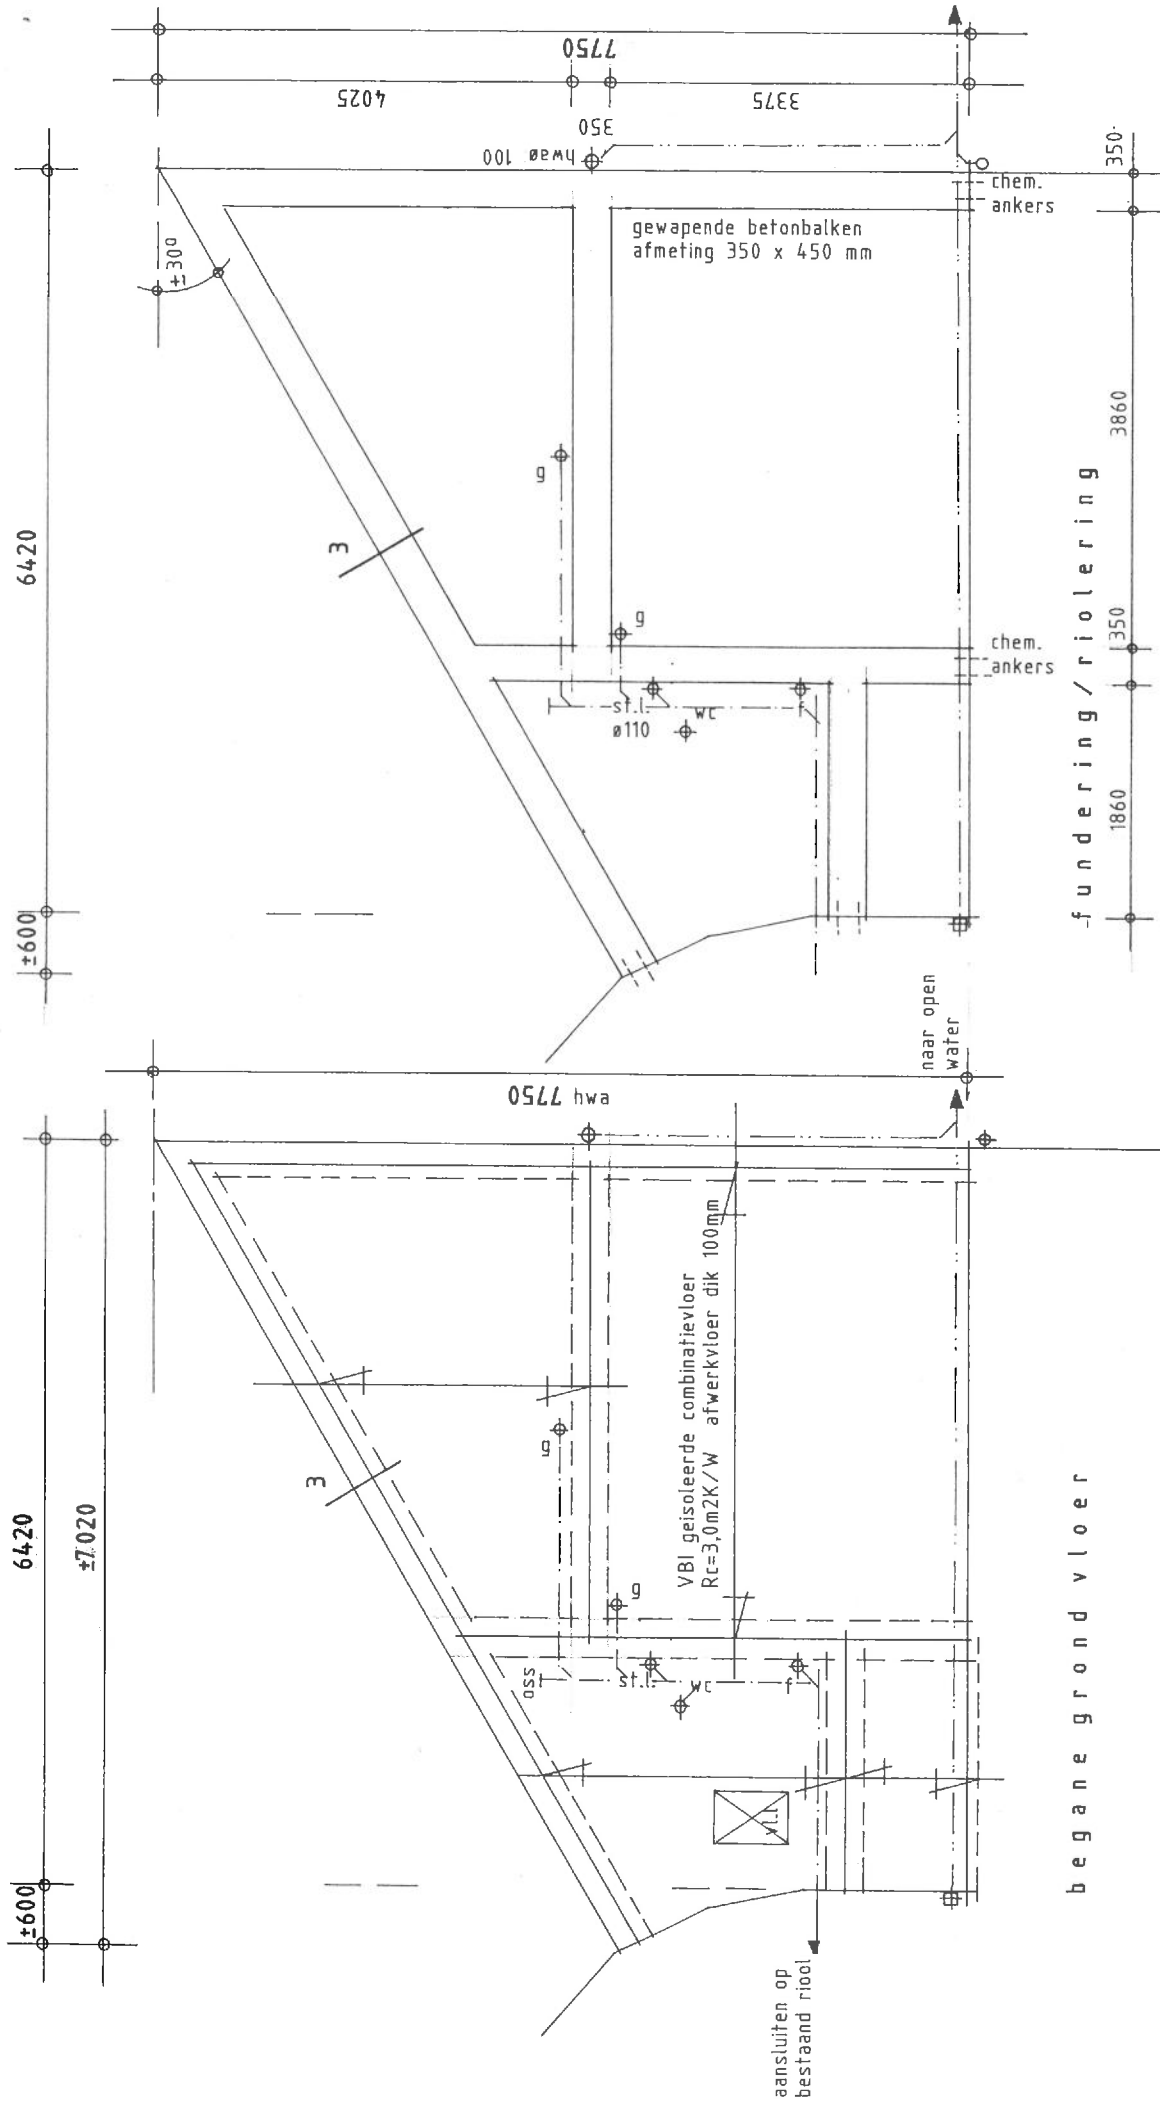



MAATVOERING OP BLAD 2 IS MAATGEVEND

Rc dak = 2,5m2 K/W

