



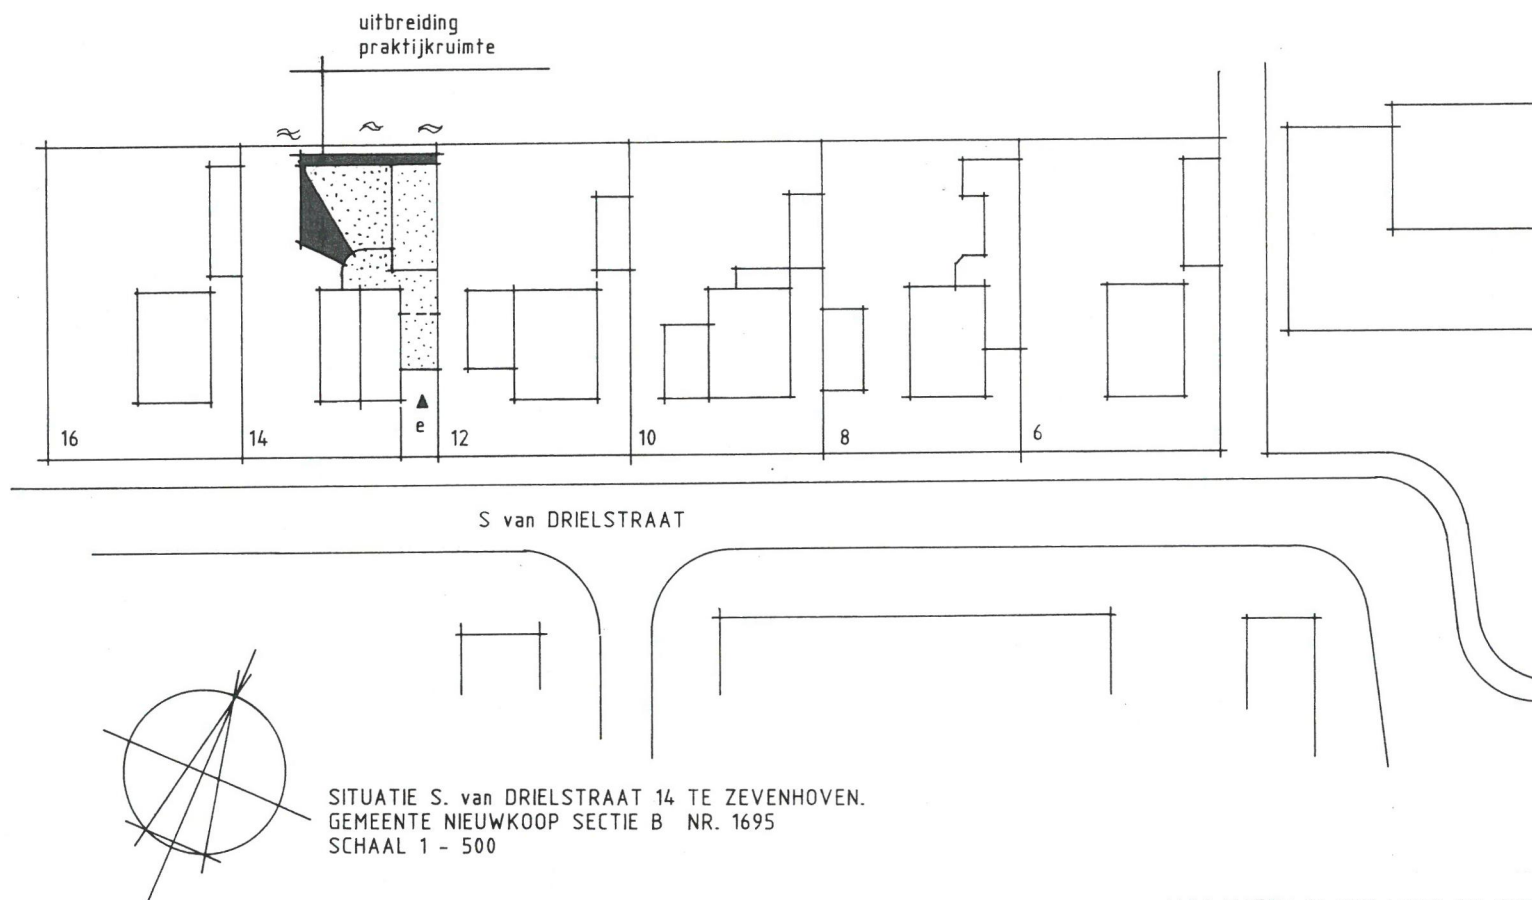



ALLE MATEN IN HET WERK TE CONTROLEREN


opdrachtgever: Mevr. J.A. de JONG S. van DRIELSTRAAT 14 2435 XP ZEVENHOVEN			BLAD :	B. 01.
werk: UITBR. TANDARTSENPRAKTIJK S.v. DRIELSTR. 14 TE ZEVENHOVEN			datum :	07-12-2018
onderdeel: AANVRAAG - WERKTEKENING			gew :	16-09-2019
			gew :	
SCHAAL: 1 - 50 1 - 5	GETEKEND: LeN	FORMAAT: A3	WERK:	839E
LeN PORTON ARCHITEKT A.v.B. B.N.A.				
OOSTZIJDE 34 1426 AE DE HOEF.				
TEL / FAX 0297 - 593283				

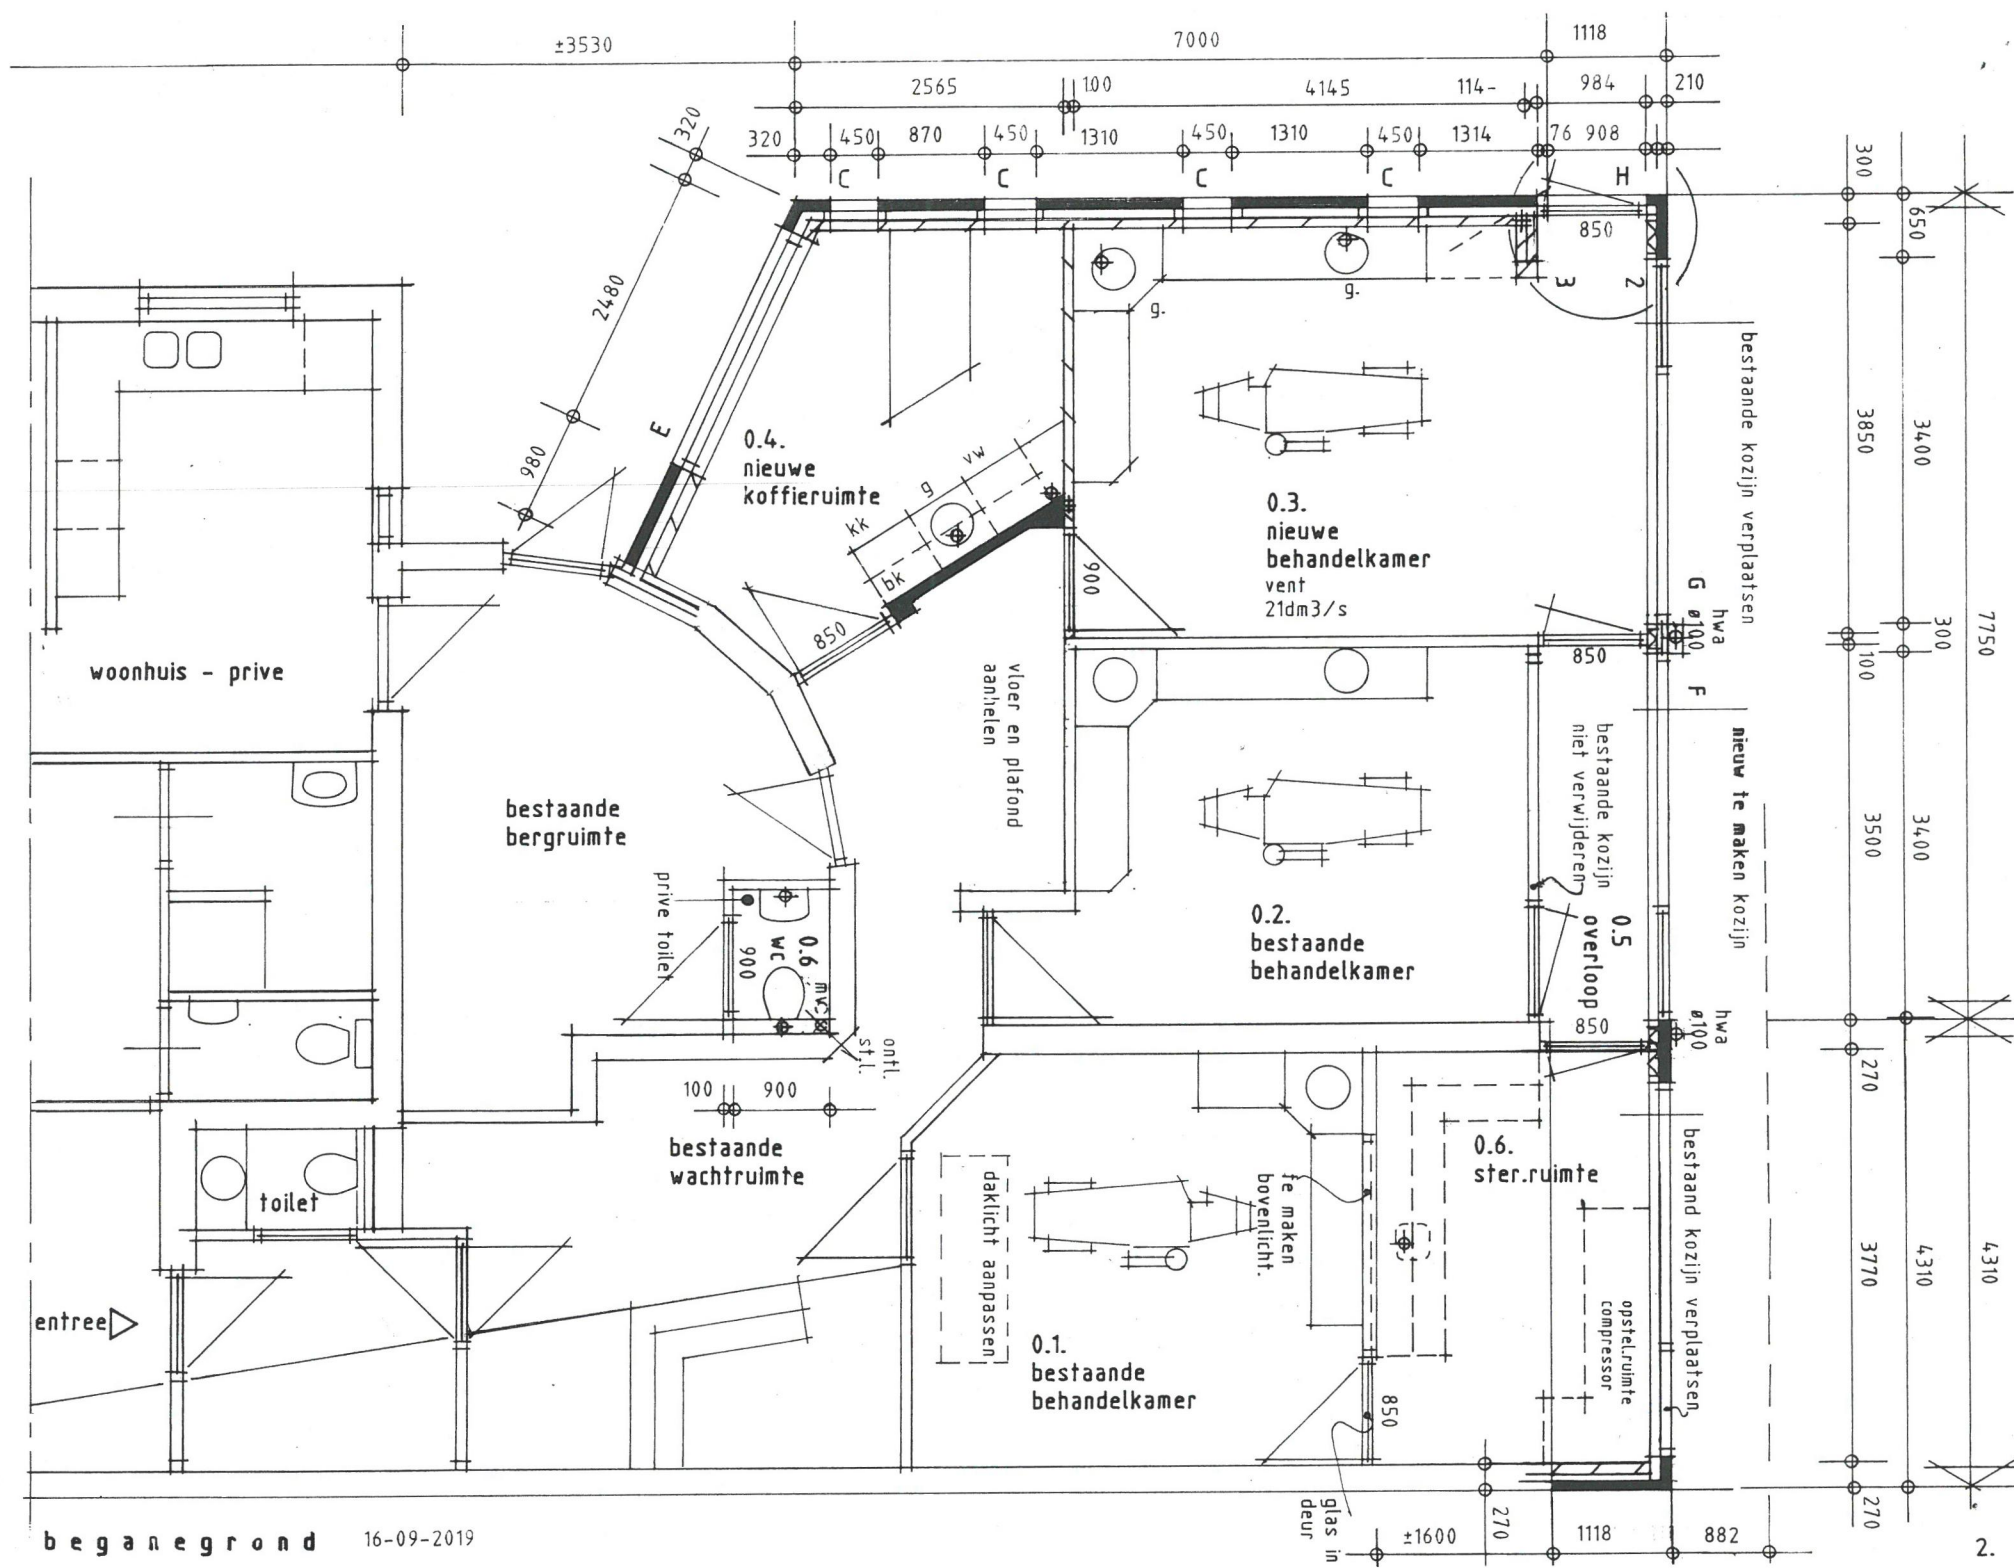



●=GEMATEERD GLAS

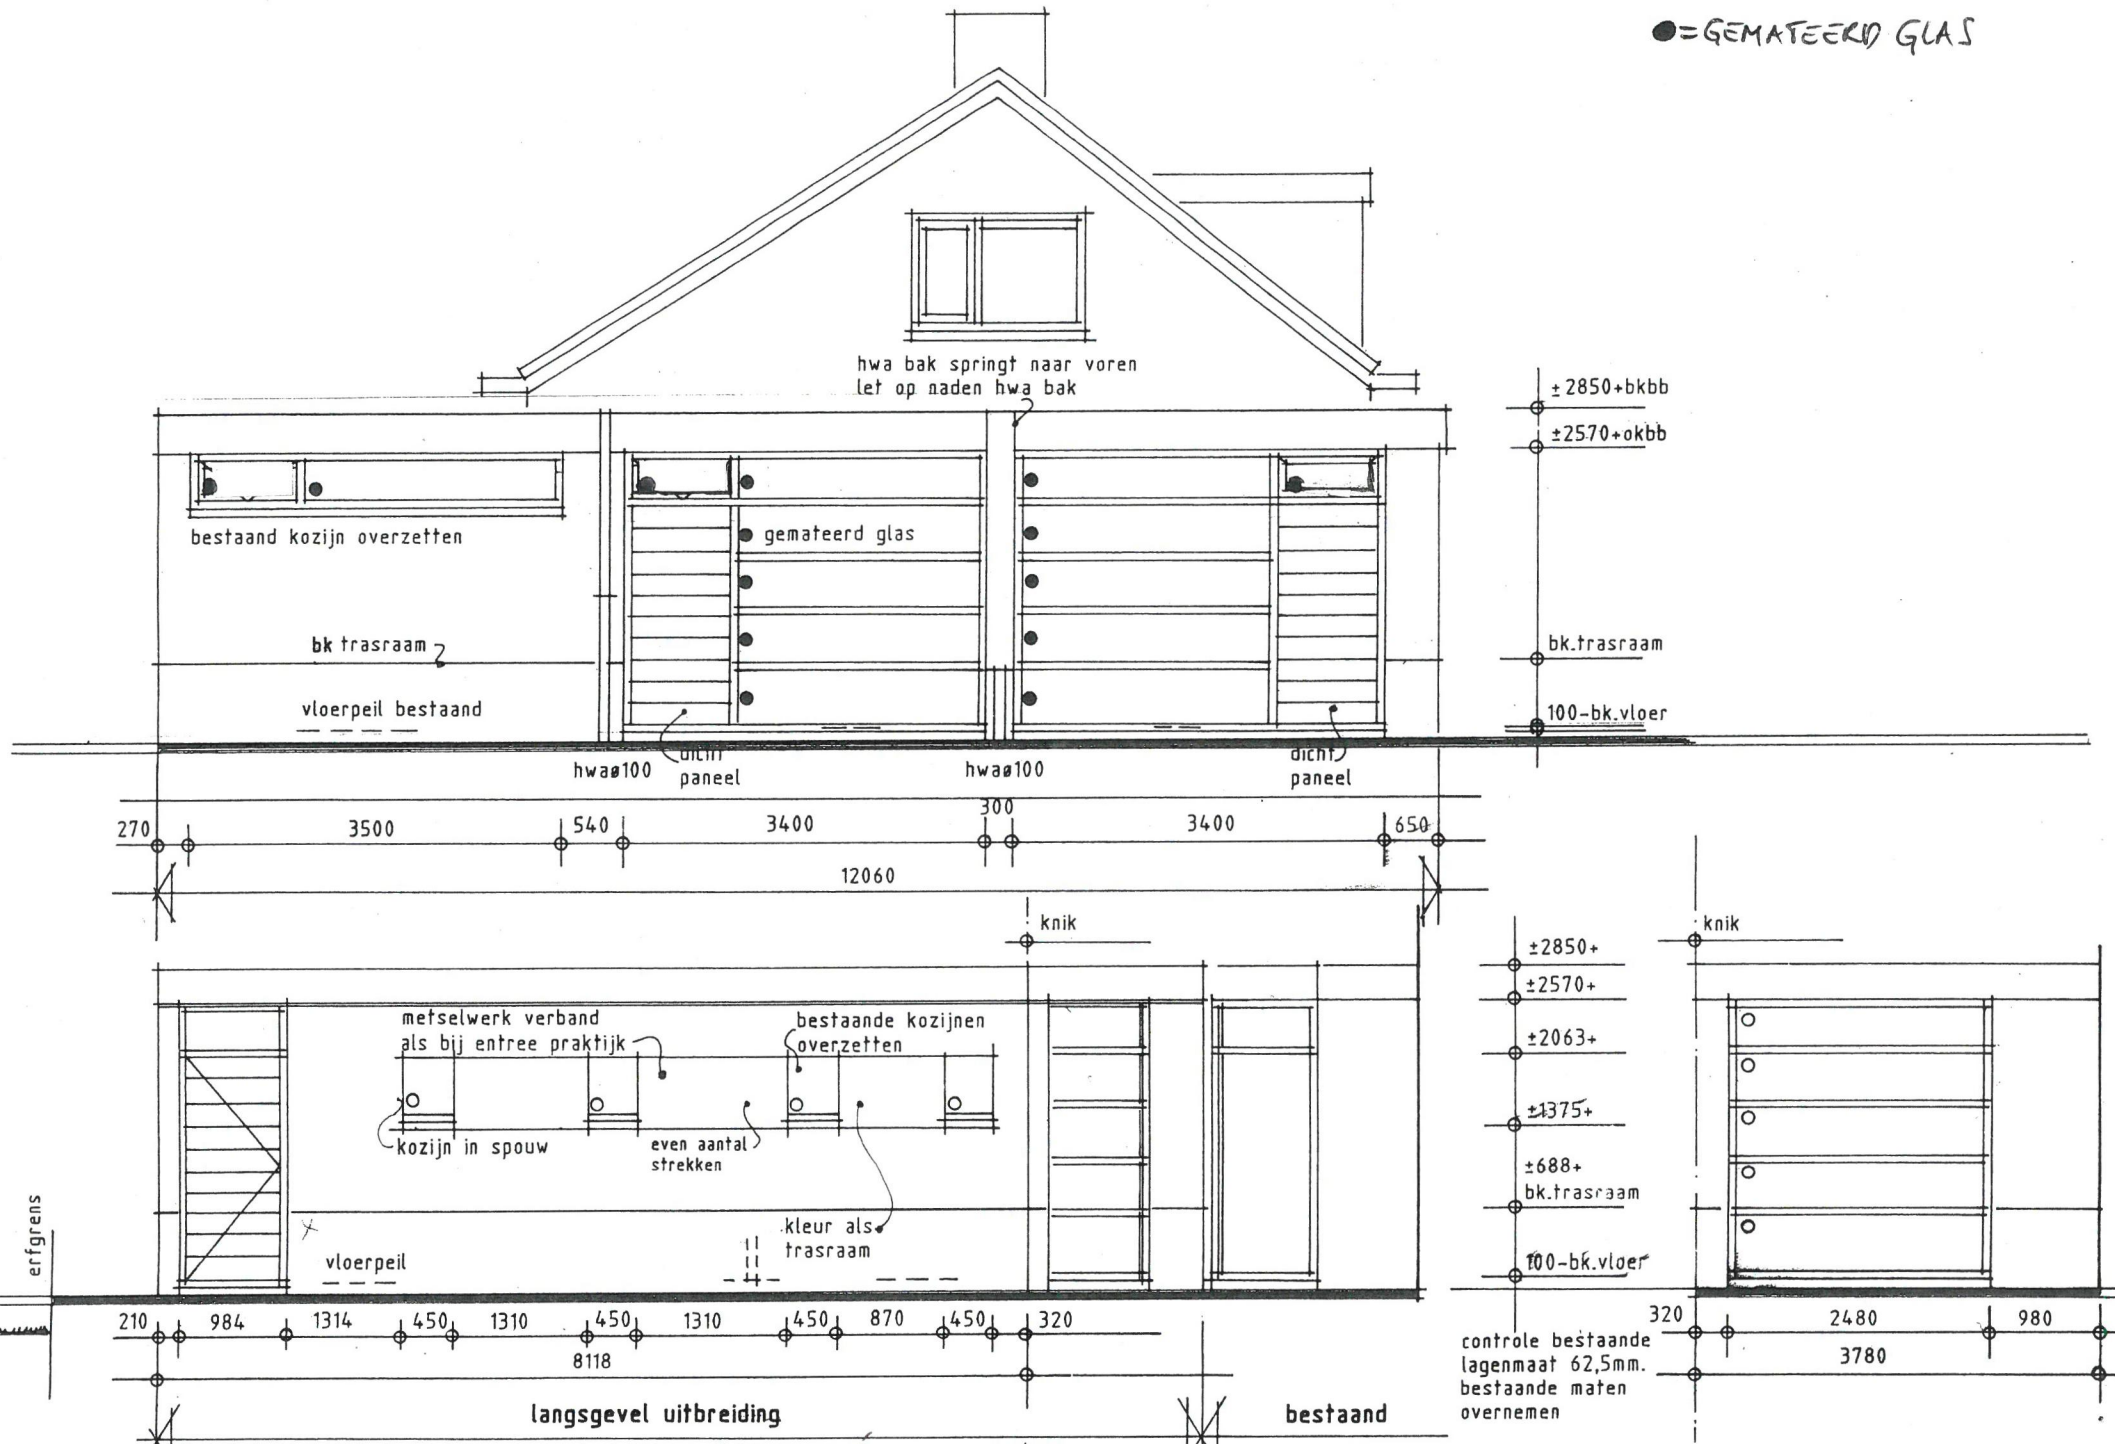

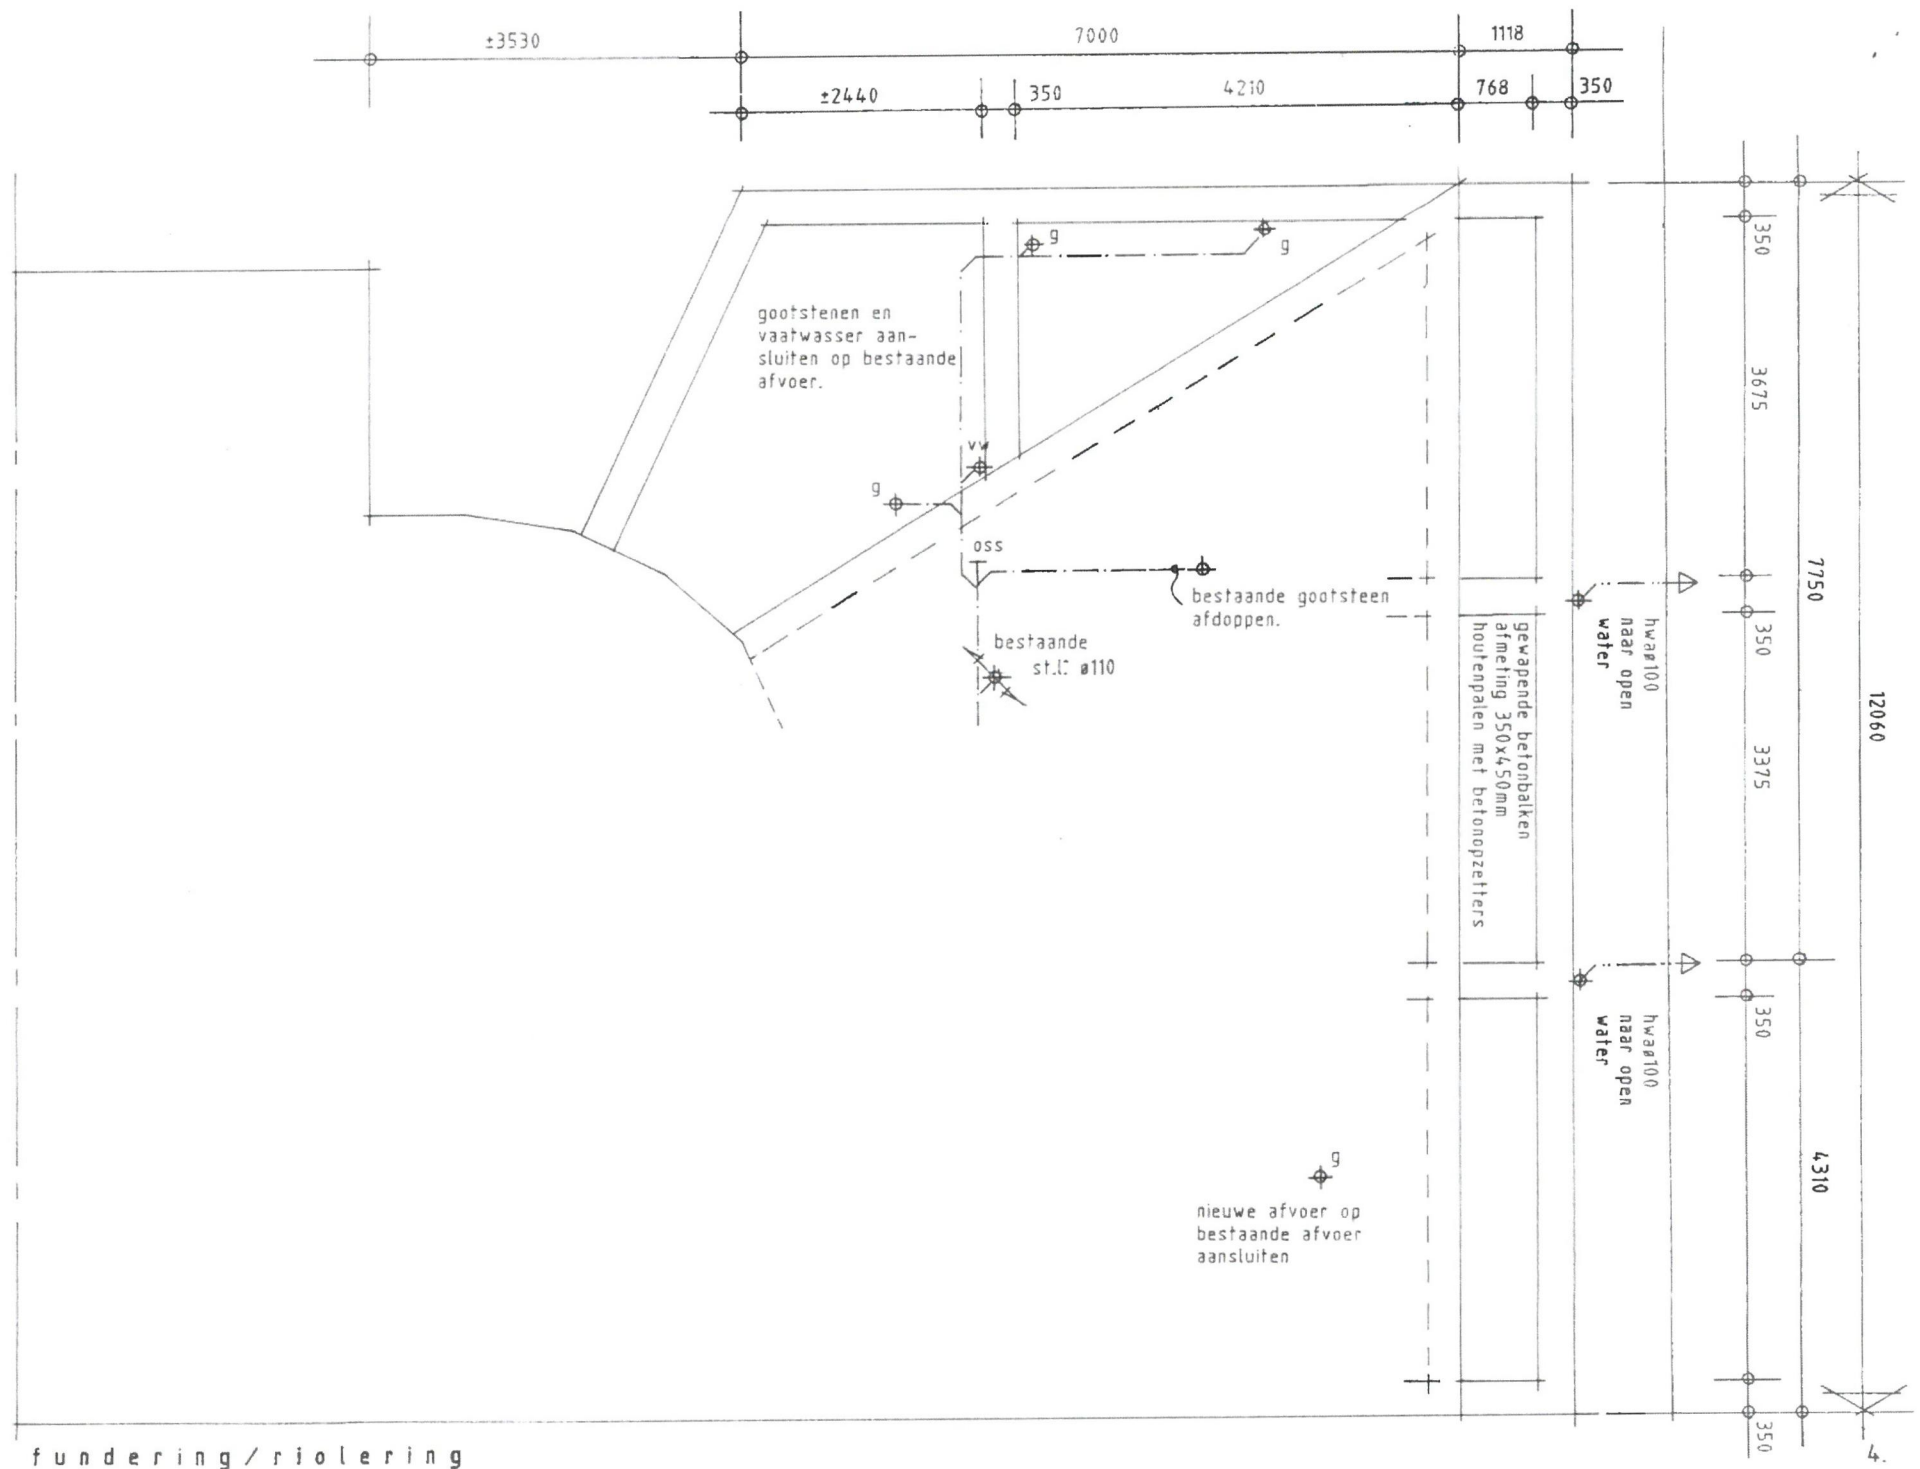


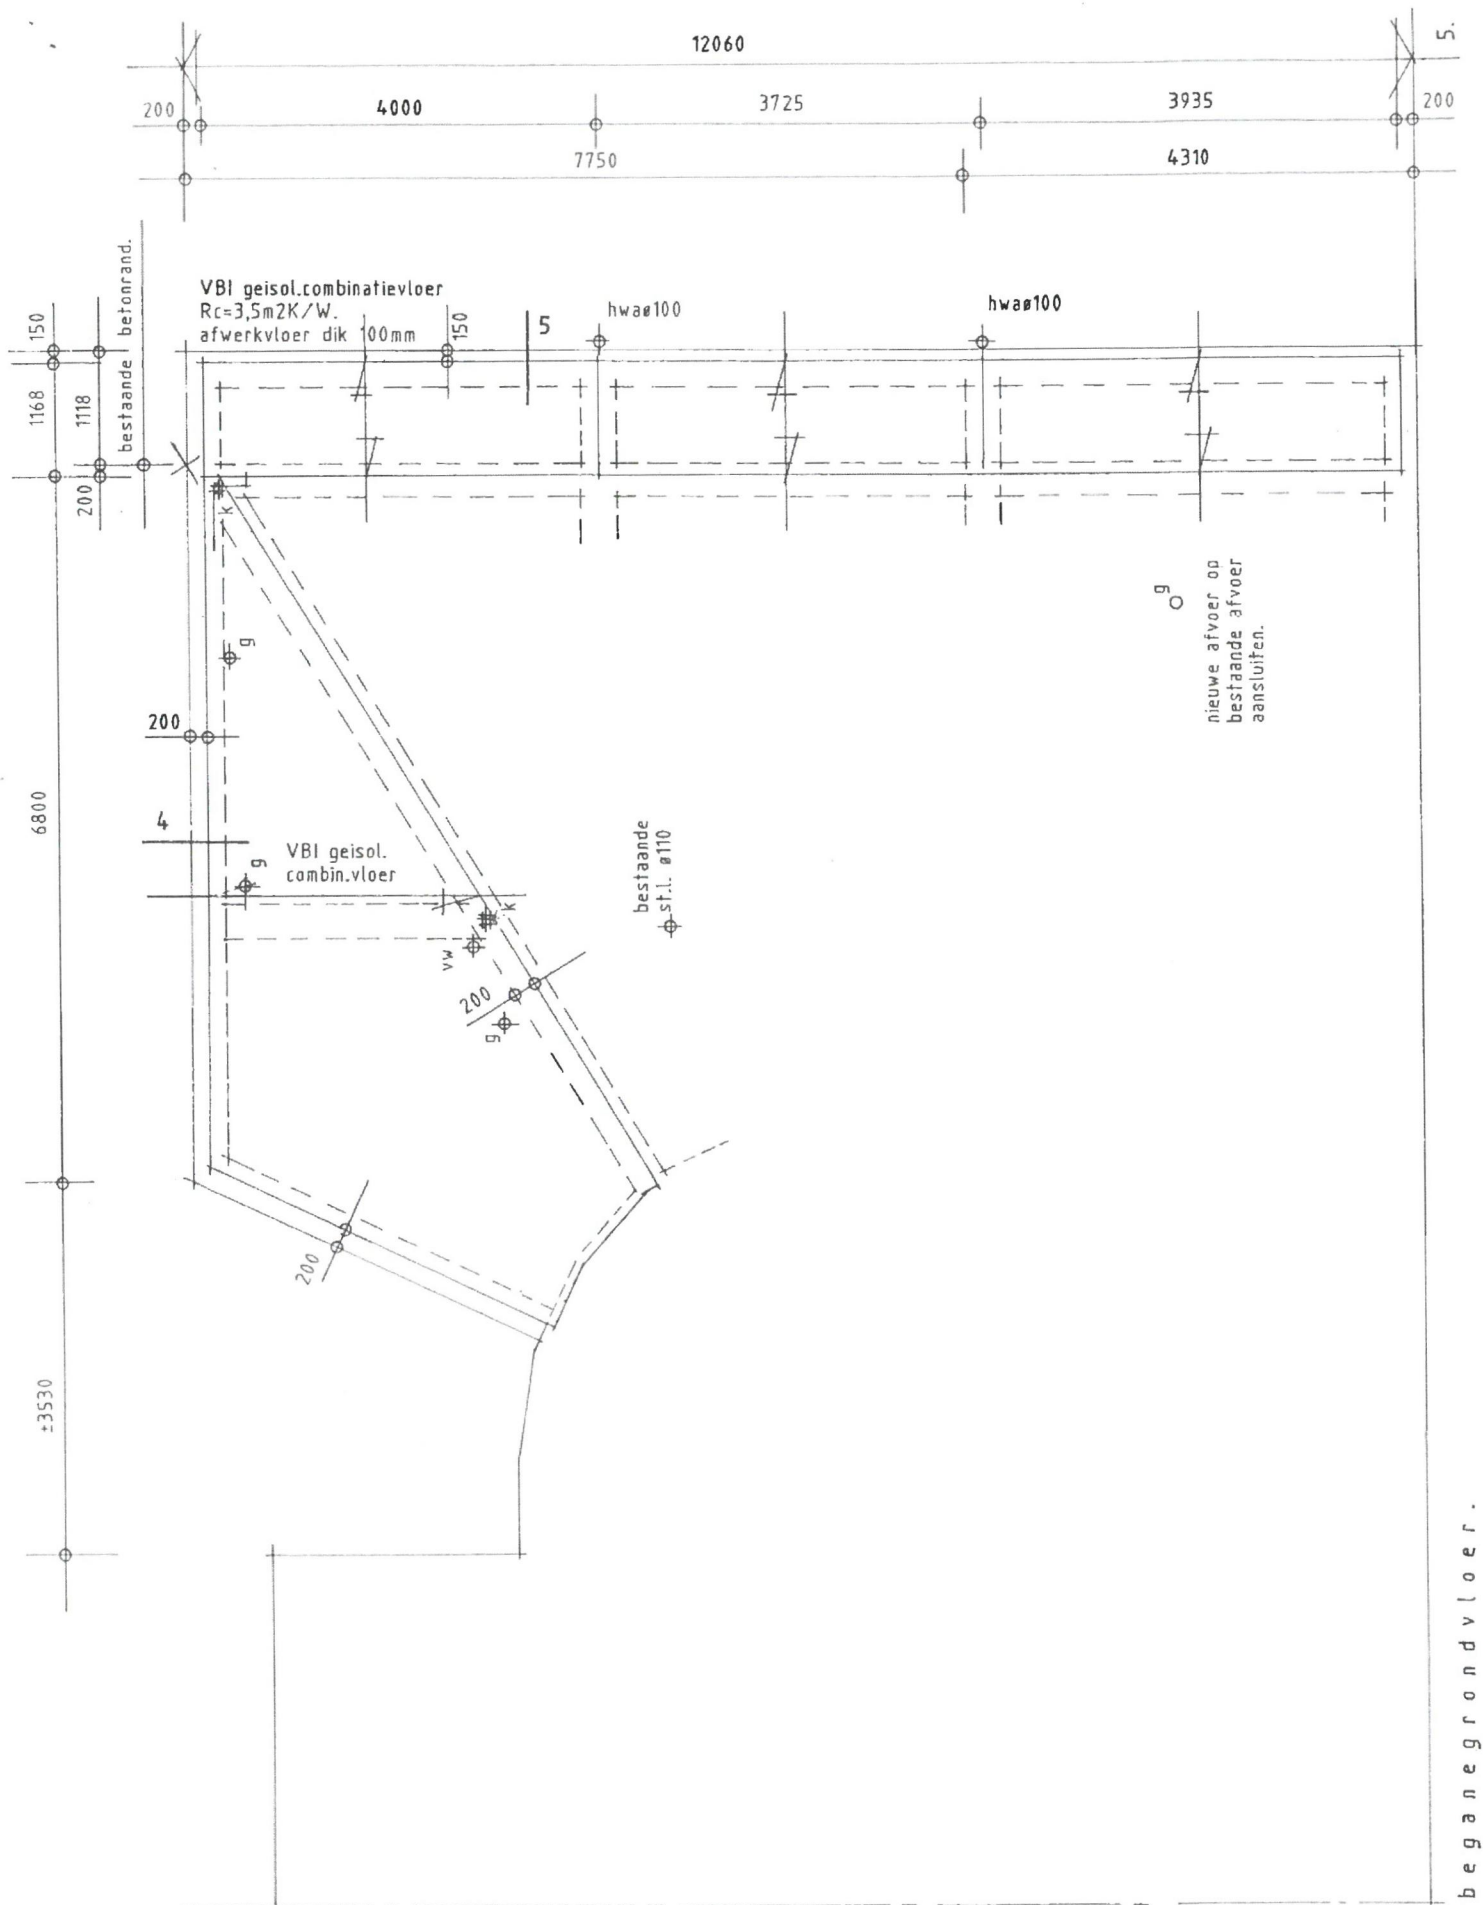

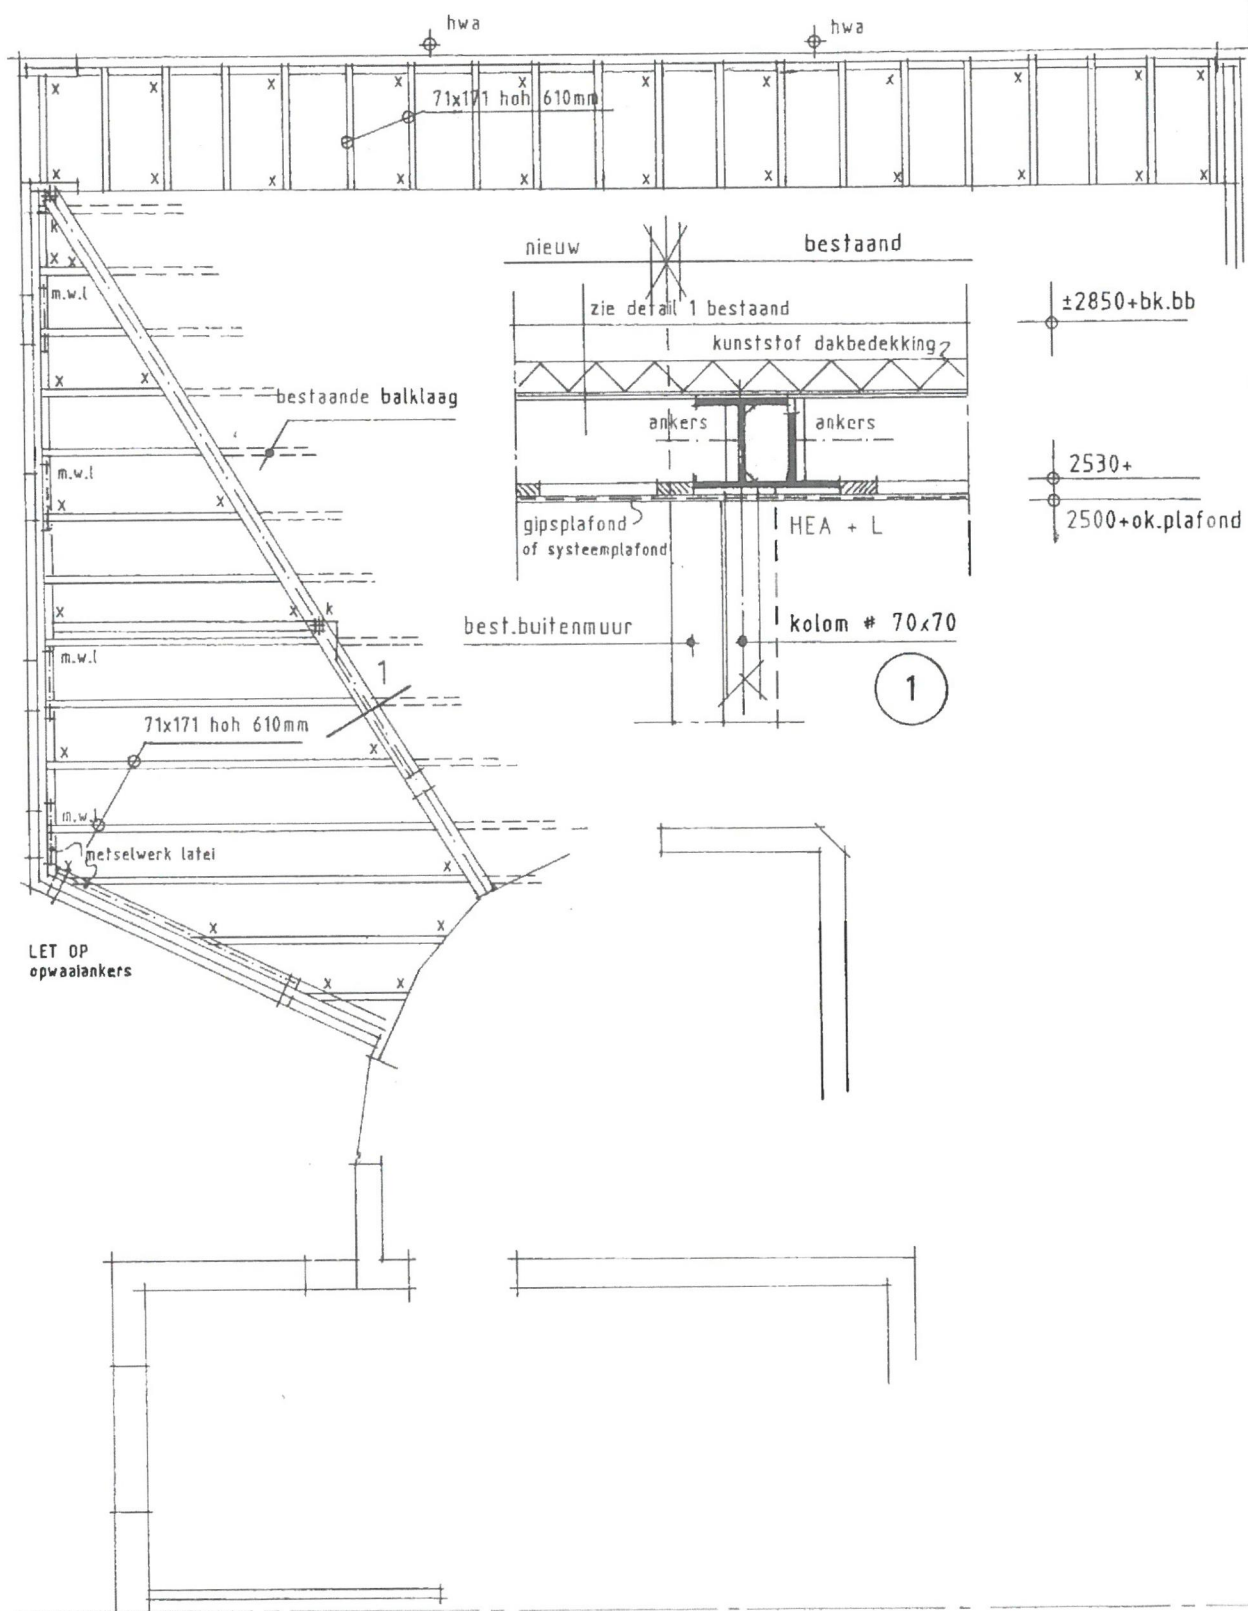


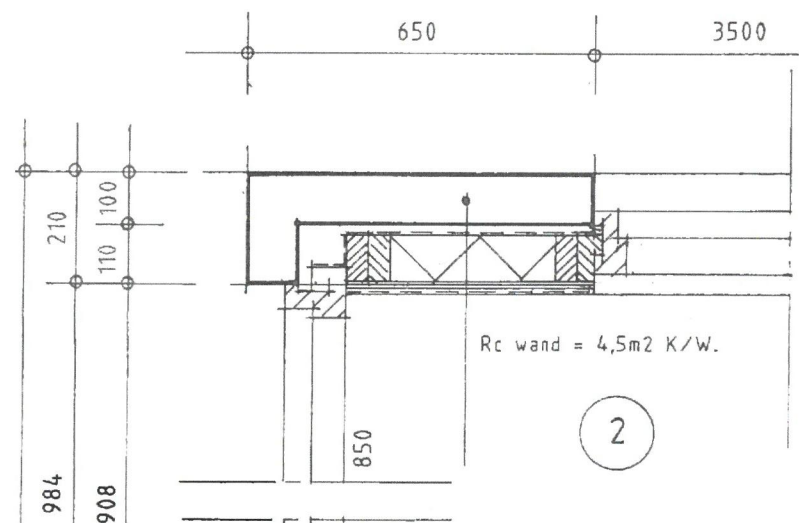


2

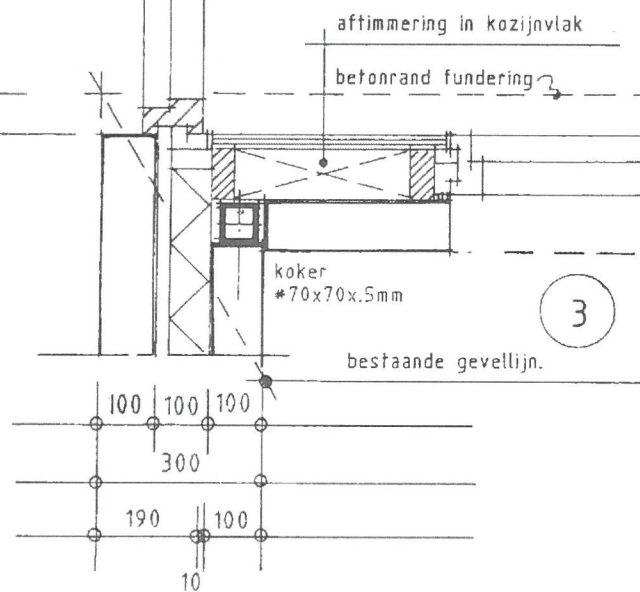

3

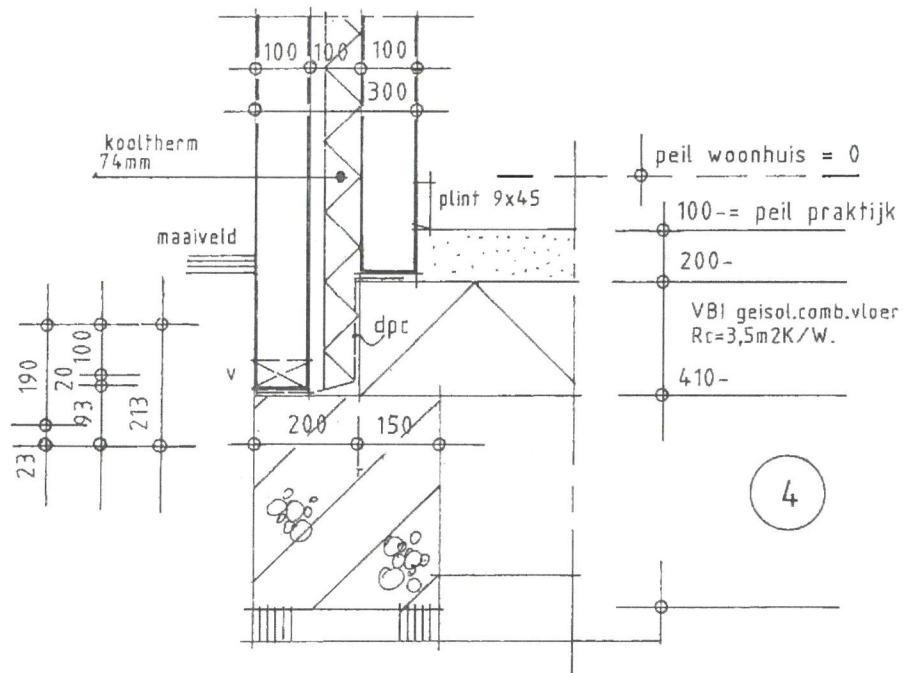

4

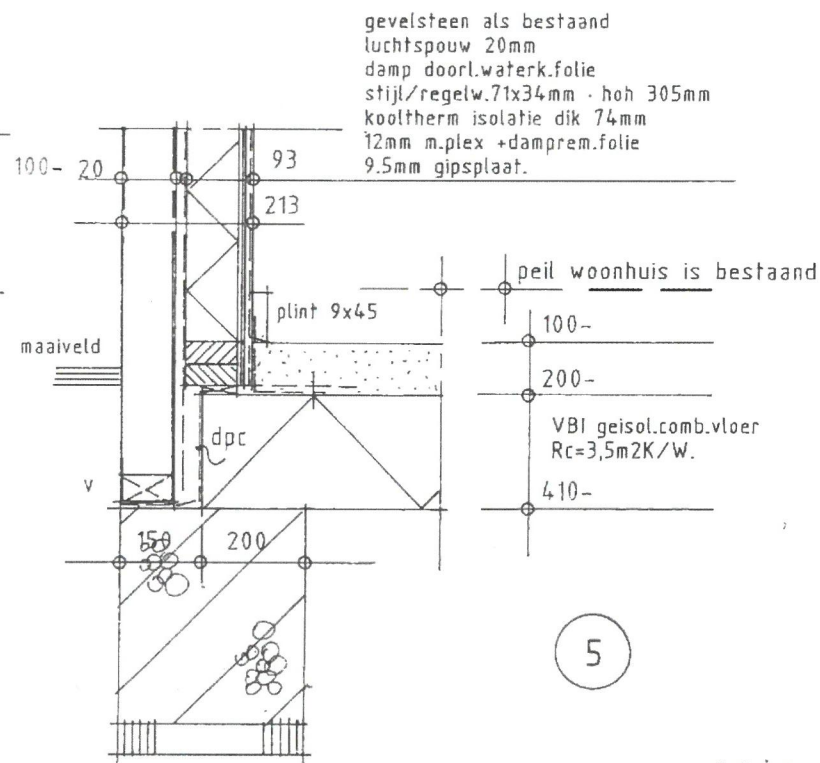

5