


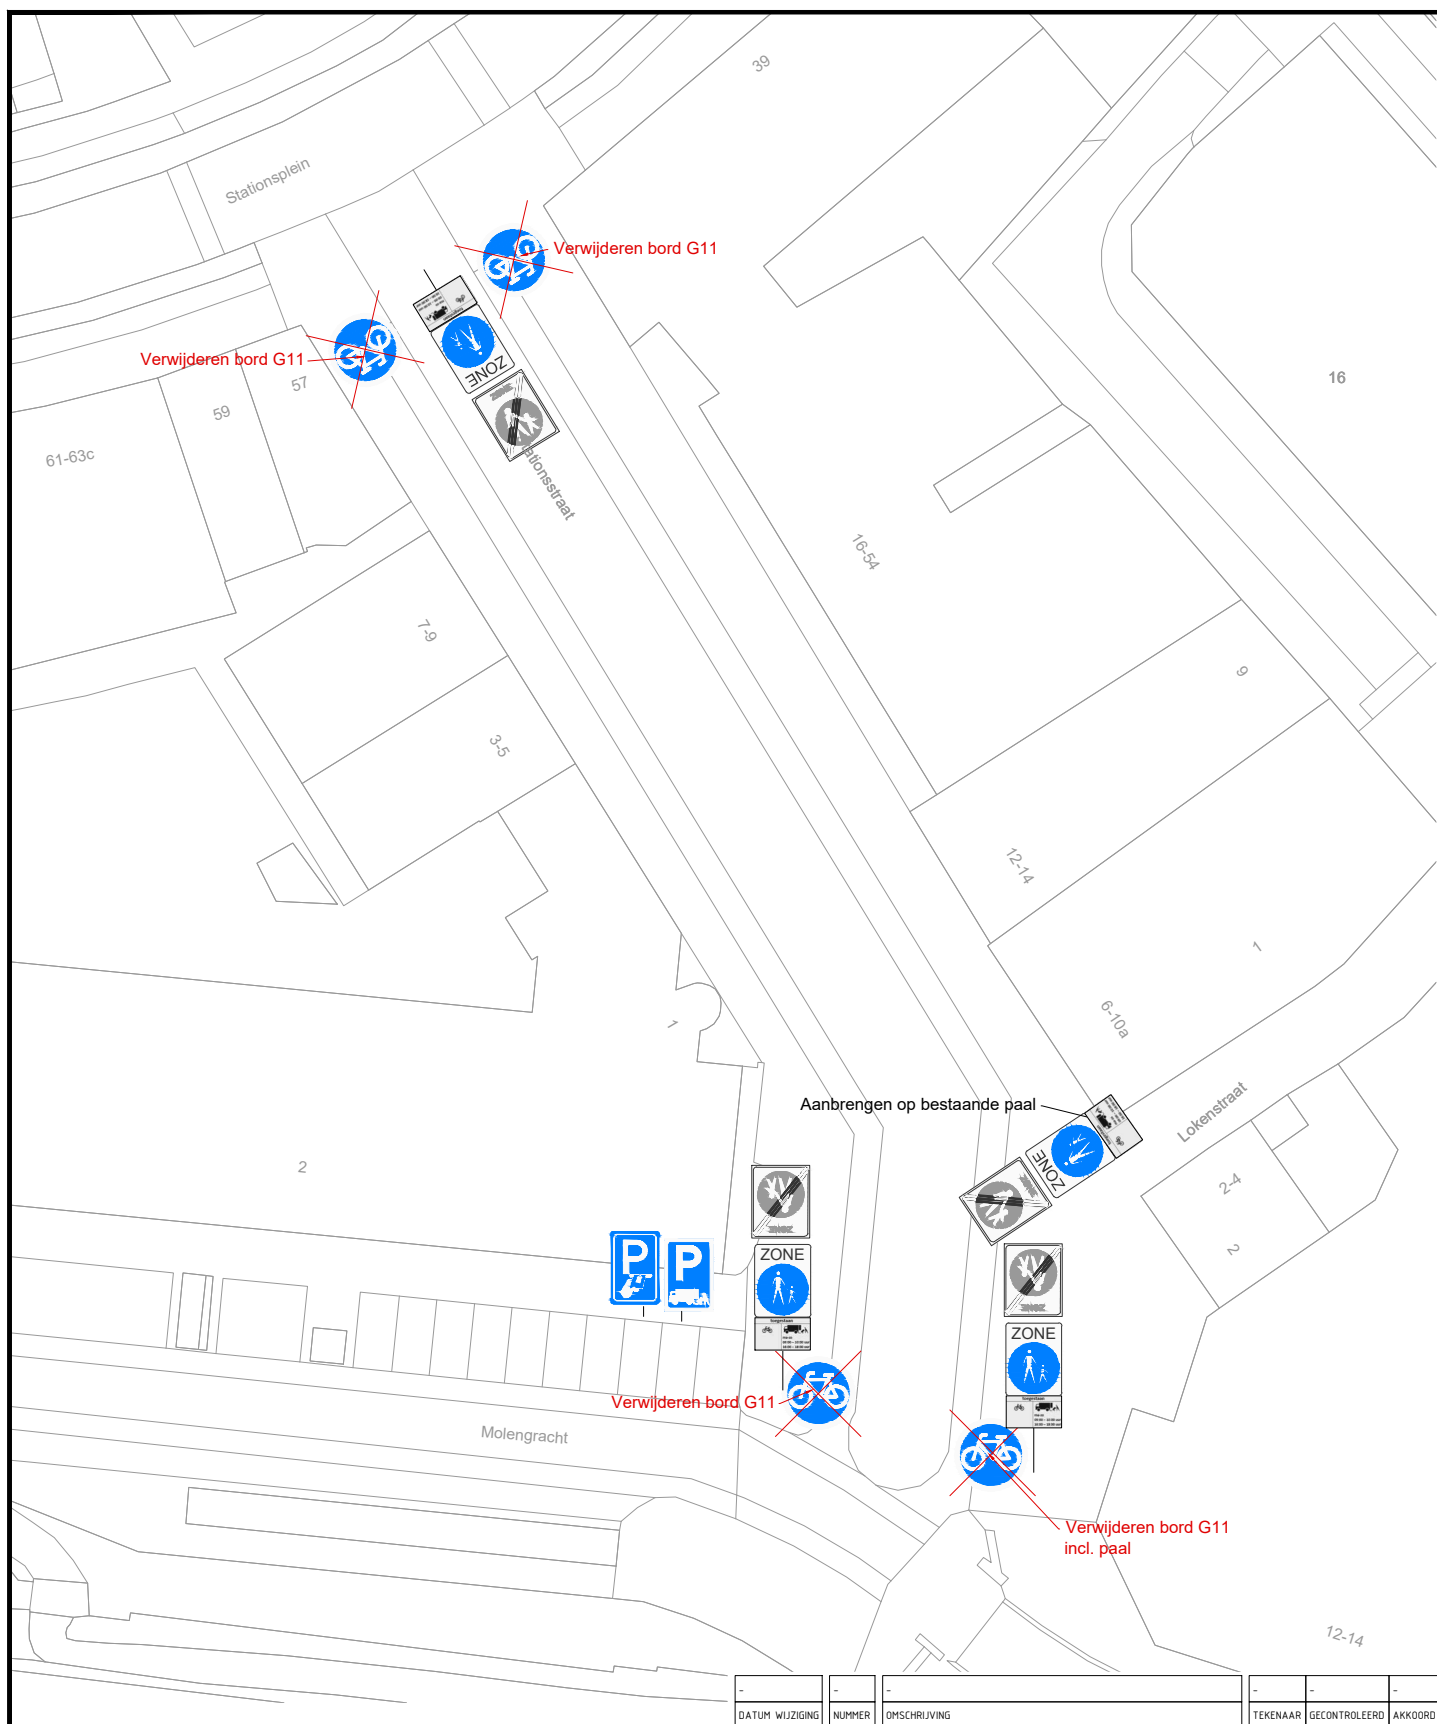

Leveren en aanbrengen bebording:	
G07-BZ incl onderbord	4st
G07-EZ	4st
E07 (laden en lossen)	1st
Verplaatsen bebording:	
E102 (betaald parkeren)	1st
Opnemen bebording:	
G11 (verplicht fietspad)	4st

	
Onderbord behorend bij G07-BZ (voetgangerszonebord)	

		PROJECTOMSCHRIJVING		FASE	
TEAM: WERKEN		Verkeersbesluit Stationsstraat Centrum		DO	
TEKENINGOMSCHRIJVING		Stationsstraat aangepast naar voetgangerszone		STATUS	
-		-		Definitief	
TEKENINGNUMMER	ZAAKNUMMER	BESTEKNUMMER	PROJECTNUMMER	BLADNUMMER	
VK-S-017	-	-	-	1 van 1	
FORMAAT	NAAM	TEKENAAR	GECONTROLEERD	AKKOORD	
A4	-	R.Schoenaker	C.vd Kragt	-	
SCHAAL	DATUM	04-10-2019	07-10-2019	-	
1:500	INITIALEN	R.Schoenaker	CvdK	-	