

Aanwijzing vuurwerkvrije zones jaarwisseling 2019-2020

Burgemeester en wethouders van Terneuzen,

Overwegende:

- dat het ingevolge het Vuurwerkbesluit is toegestaan om tussen 31 december, 18.00 uur en 1 januari, 02.00 uur van het daarop volgende jaar consumentenvuurwerk af te steken;
- dat het niet gewenst is om in de directe omgeving van verpleeg- en zorginstellingen als ook de kinderboerderij/het dierenasiel consumentenvuurwerk te gebruiken, gelet op de overlast voor mens en dier;
- dat het niet gewenst is om in de directe omgeving van het Kerkplein en Minister Lelyplein in Sluiskil consumentenvuurwerk te gebruiken, gelet op de overlast tijdens de jaarwisseling 2018-2019;
- dat artikel 2:73 APV, eerste lid van de Algemene Plaatselijke Verordening 2015 het college de bevoegdheid verschaft om, ter voorkoming van gevaar, schade of overlast, gebieden aan te wijzen waar het verboden is consumentenvuurwerk te gebruiken.

Gelet op:

- het bepaalde in artikel 2.3.6 van het Vuurwerkbesluit;
- het bepaalde in artikel 2:73, eerste lid, van de Algemene Plaatselijke Verordening 2015.

Besluiten:

1. Op grond van artikel 2:73, lid 1 van de APV de volgende gebieden aan te wijzen waar het tijdens de periode als bedoeld in artikel 2.3.6 van het Vuurwerkbesluit verboden is om consumentenvuurwerk te gebruiken:
 - Zorgcentrum De Vurssche te Axel
 - Zorgcentrum Ter Walle te Biervliet
 - Zorgcentrum Vremdieke te Hoek
 - Zorgcentrum De Lange Akkers te Koewacht
 - Dierenweide Sas van Gent
 - Zorgcentrum De Redoute te Sas van Gent
 - Omgeving Kerkplein-Minister Lelyplein te Sluiskil
 - Het ziekenhuis Terneuzen
 - De kinderboerderij en het dierenasiel in Terneuzen
 - Zorgcentrum Ter Schorre en Winkelcentrum Zuidpolder te Terneuzen
 - Zorgcentrum De Blide te Terneuzen
 - Zorgcentrum Bachten Dieke te Terneuzen
 - Woonzorgcentrum Maxima te Terneuzen
 - Dierenweide Westdorpe
 - Zorgcentrum 't Verlaet te Westdorpe
 - Zorgcentrum De Molenhof te Zaamslag

De als zodanig aangewezen gebieden zijn weergegeven op de bij dit besluit behorende tekeningen.

2. Te bepalen dat dit besluit op 31 december 2019 om 18.00 uur in werking treedt en op 1 januari 2020 om 02.00 uur vervalft.

3. Te bepalen dat dit besluit wordt aangehaald als 'Aanwijzing vuurwerkvrije zones' jaarwisseling 2019-2020.

Bent u het niet eens met dit besluit en bent u belanghebbende? Dan kunt u binnen zes weken vanaf heden een bezwaarschrift indienen bij het college van Burgemeester en wethouders. Het bezwaarschrift moet zijn ondertekend en moet de gronden bevatten waarop het bezwaar rust.

Terneuzen, 5 november 2019


Burgemeester en Wethouders van Terneuzen,

gemeentesecretaris,

burgemeester,

J.G. (Jan) Princen

J.A.H. (Jan) Lonink

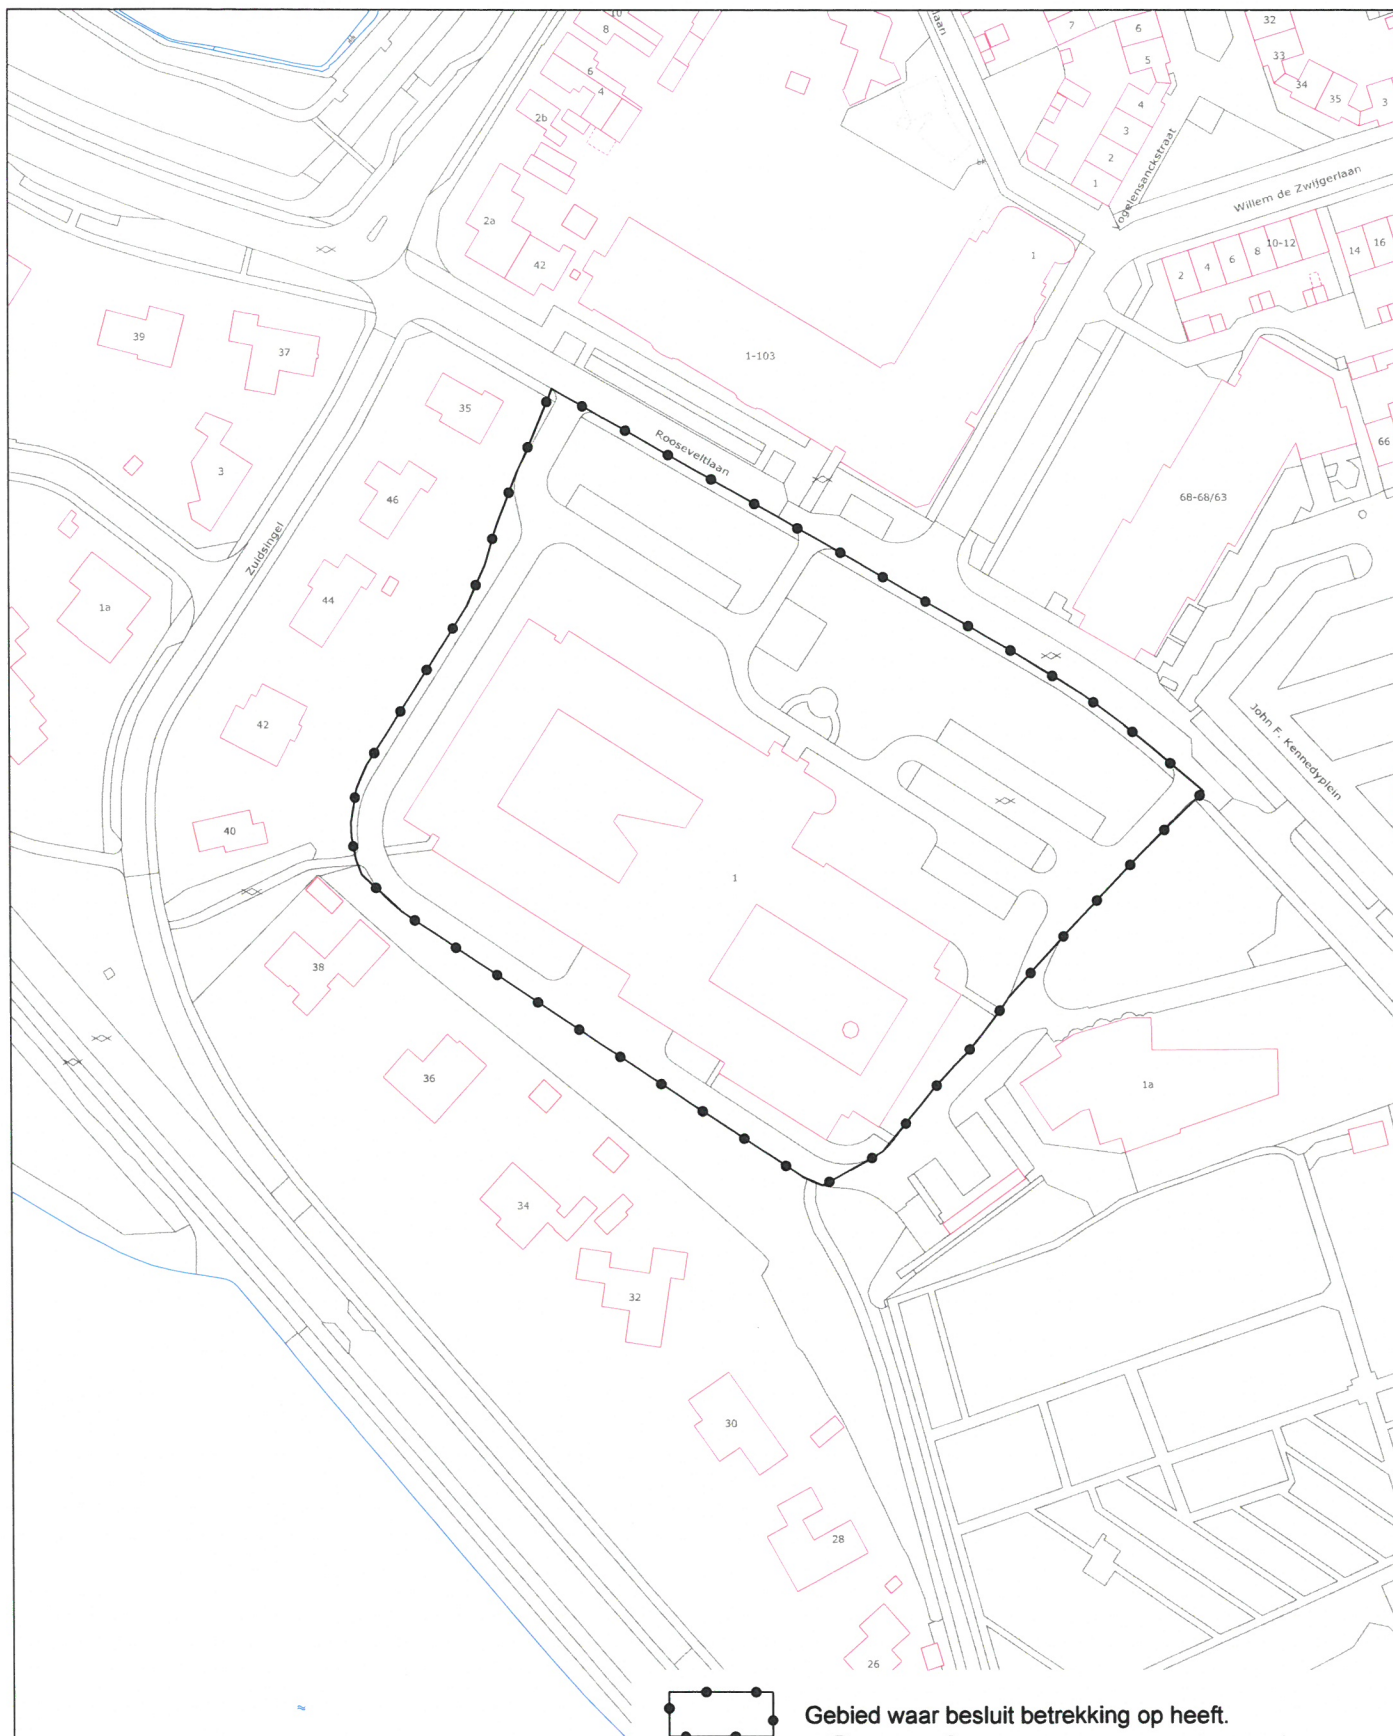

Gebied waar besluit betrekking op heeft.

De Vurssche Axel

Gemeente Terneuzen


Afdeling : ICT / GEO

Behoort bij besluit Burgemeester en Wethouders,
d.d.

Behoort bij uitvoeringsbesluiten inzake de
artikelen 2:73 APV Terneuzen **05 NOV 2019**



schaal:
datum : 6-okt-2017
getekend: P. Eijssackers
gewijzigd:
tekeningnummer:

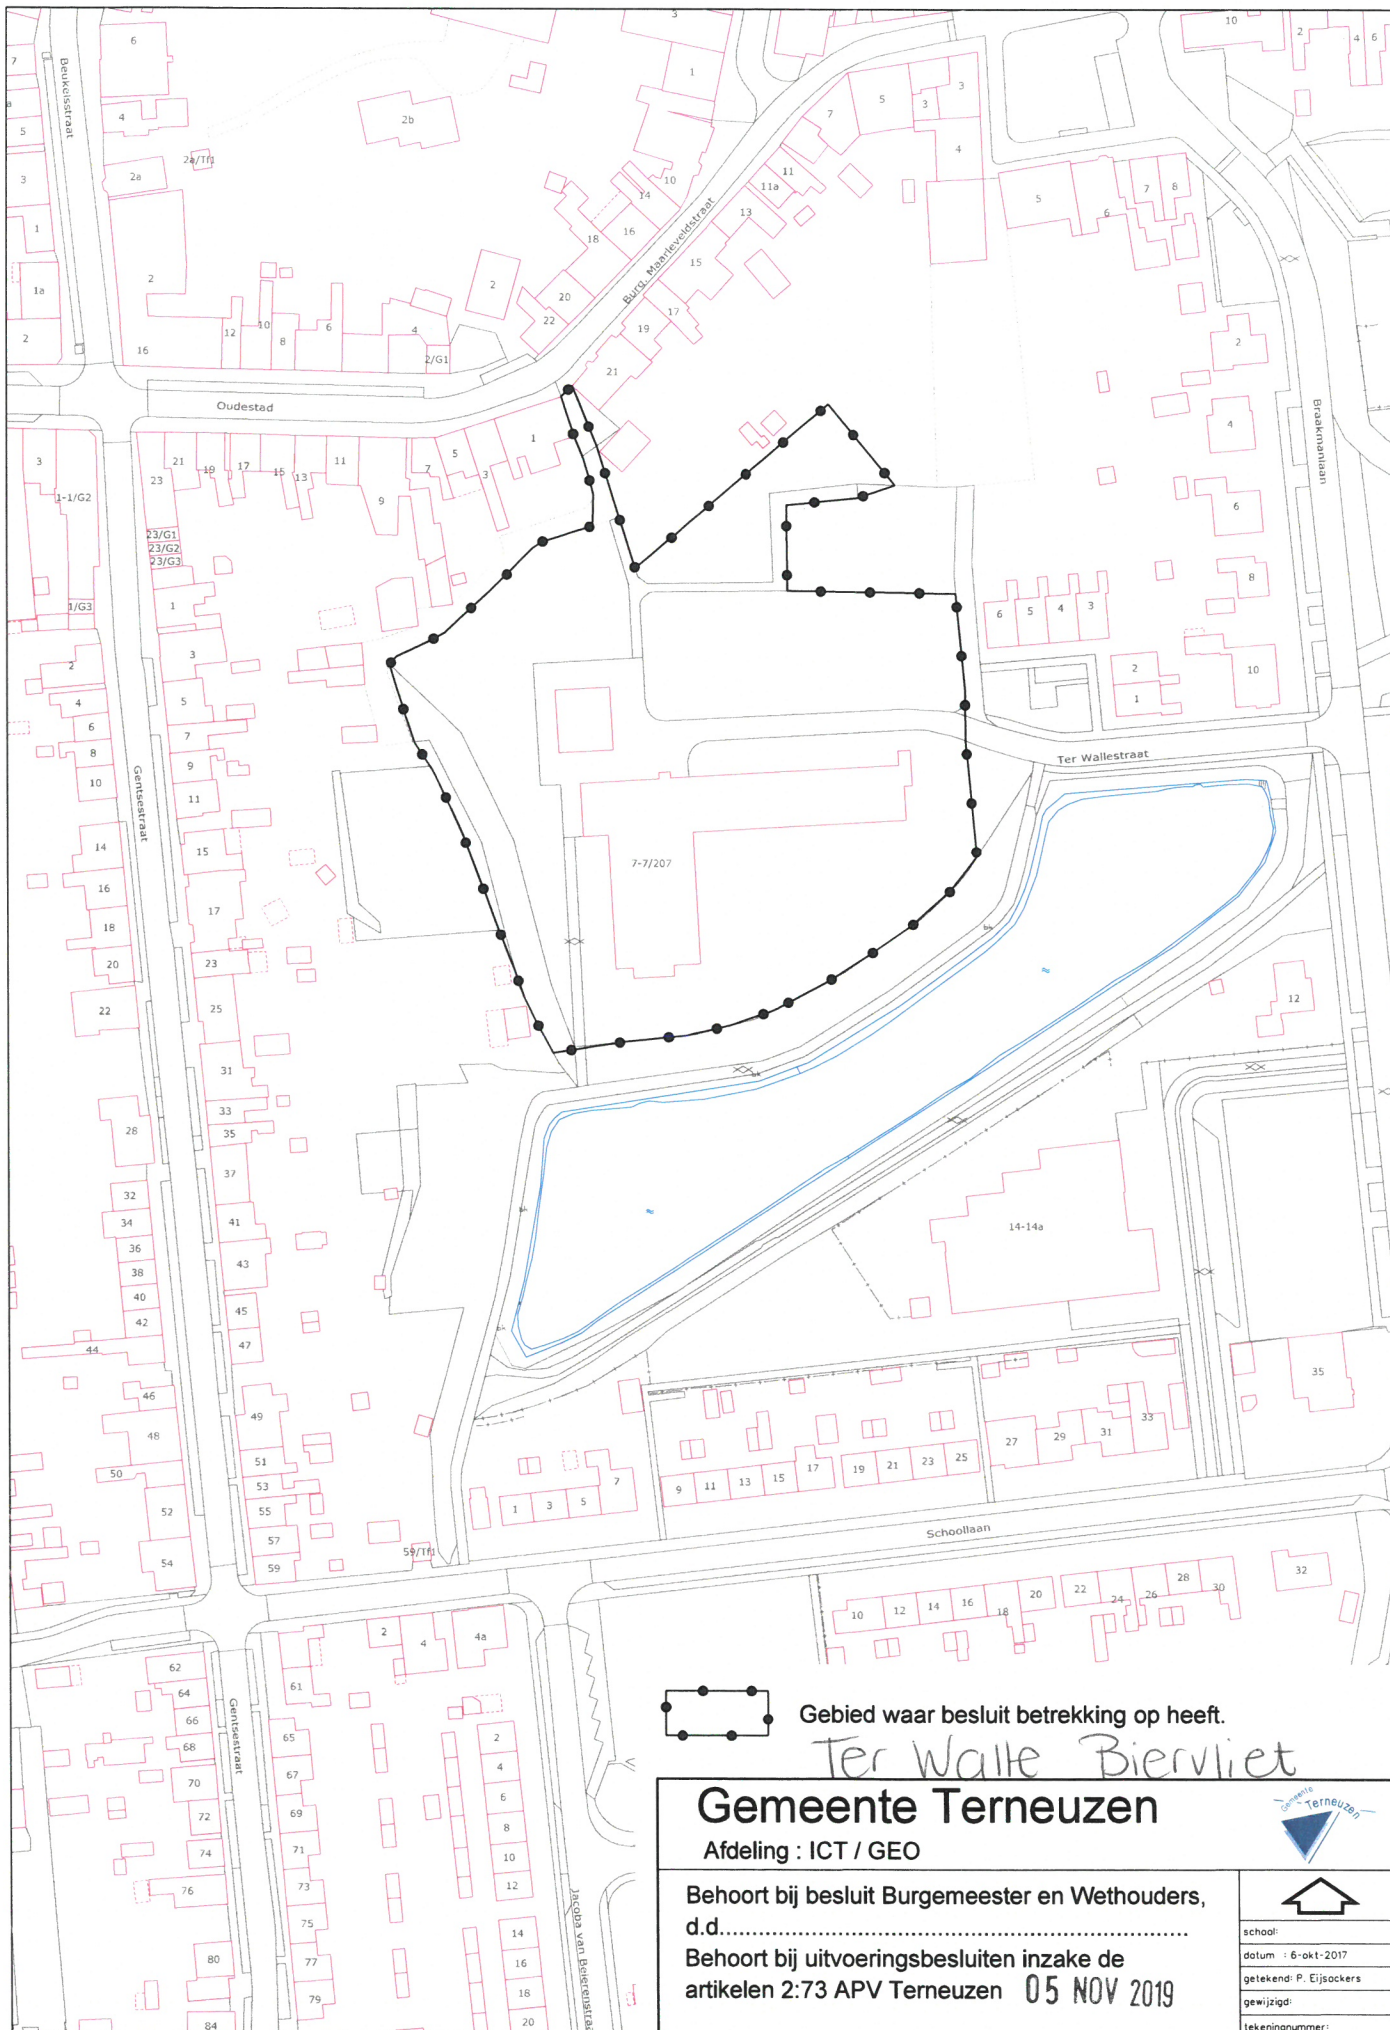

Gebied waar besluit betrekking op heeft.

Ter Walle Biervliet

Gemeente Terneuzen


Afdeling : ICT / GEO

Behoort bij besluit Burgemeester en Wethouders,
d.d.

Behoort bij uitvoeringsbesluiten inzake de
artikelen 2:73 APV Terneuzen **05 NOV 2019**



school:
datum : 6-okt-2017
getekend: P. Eijssackers
gewijzigd:
tekeningnummer:

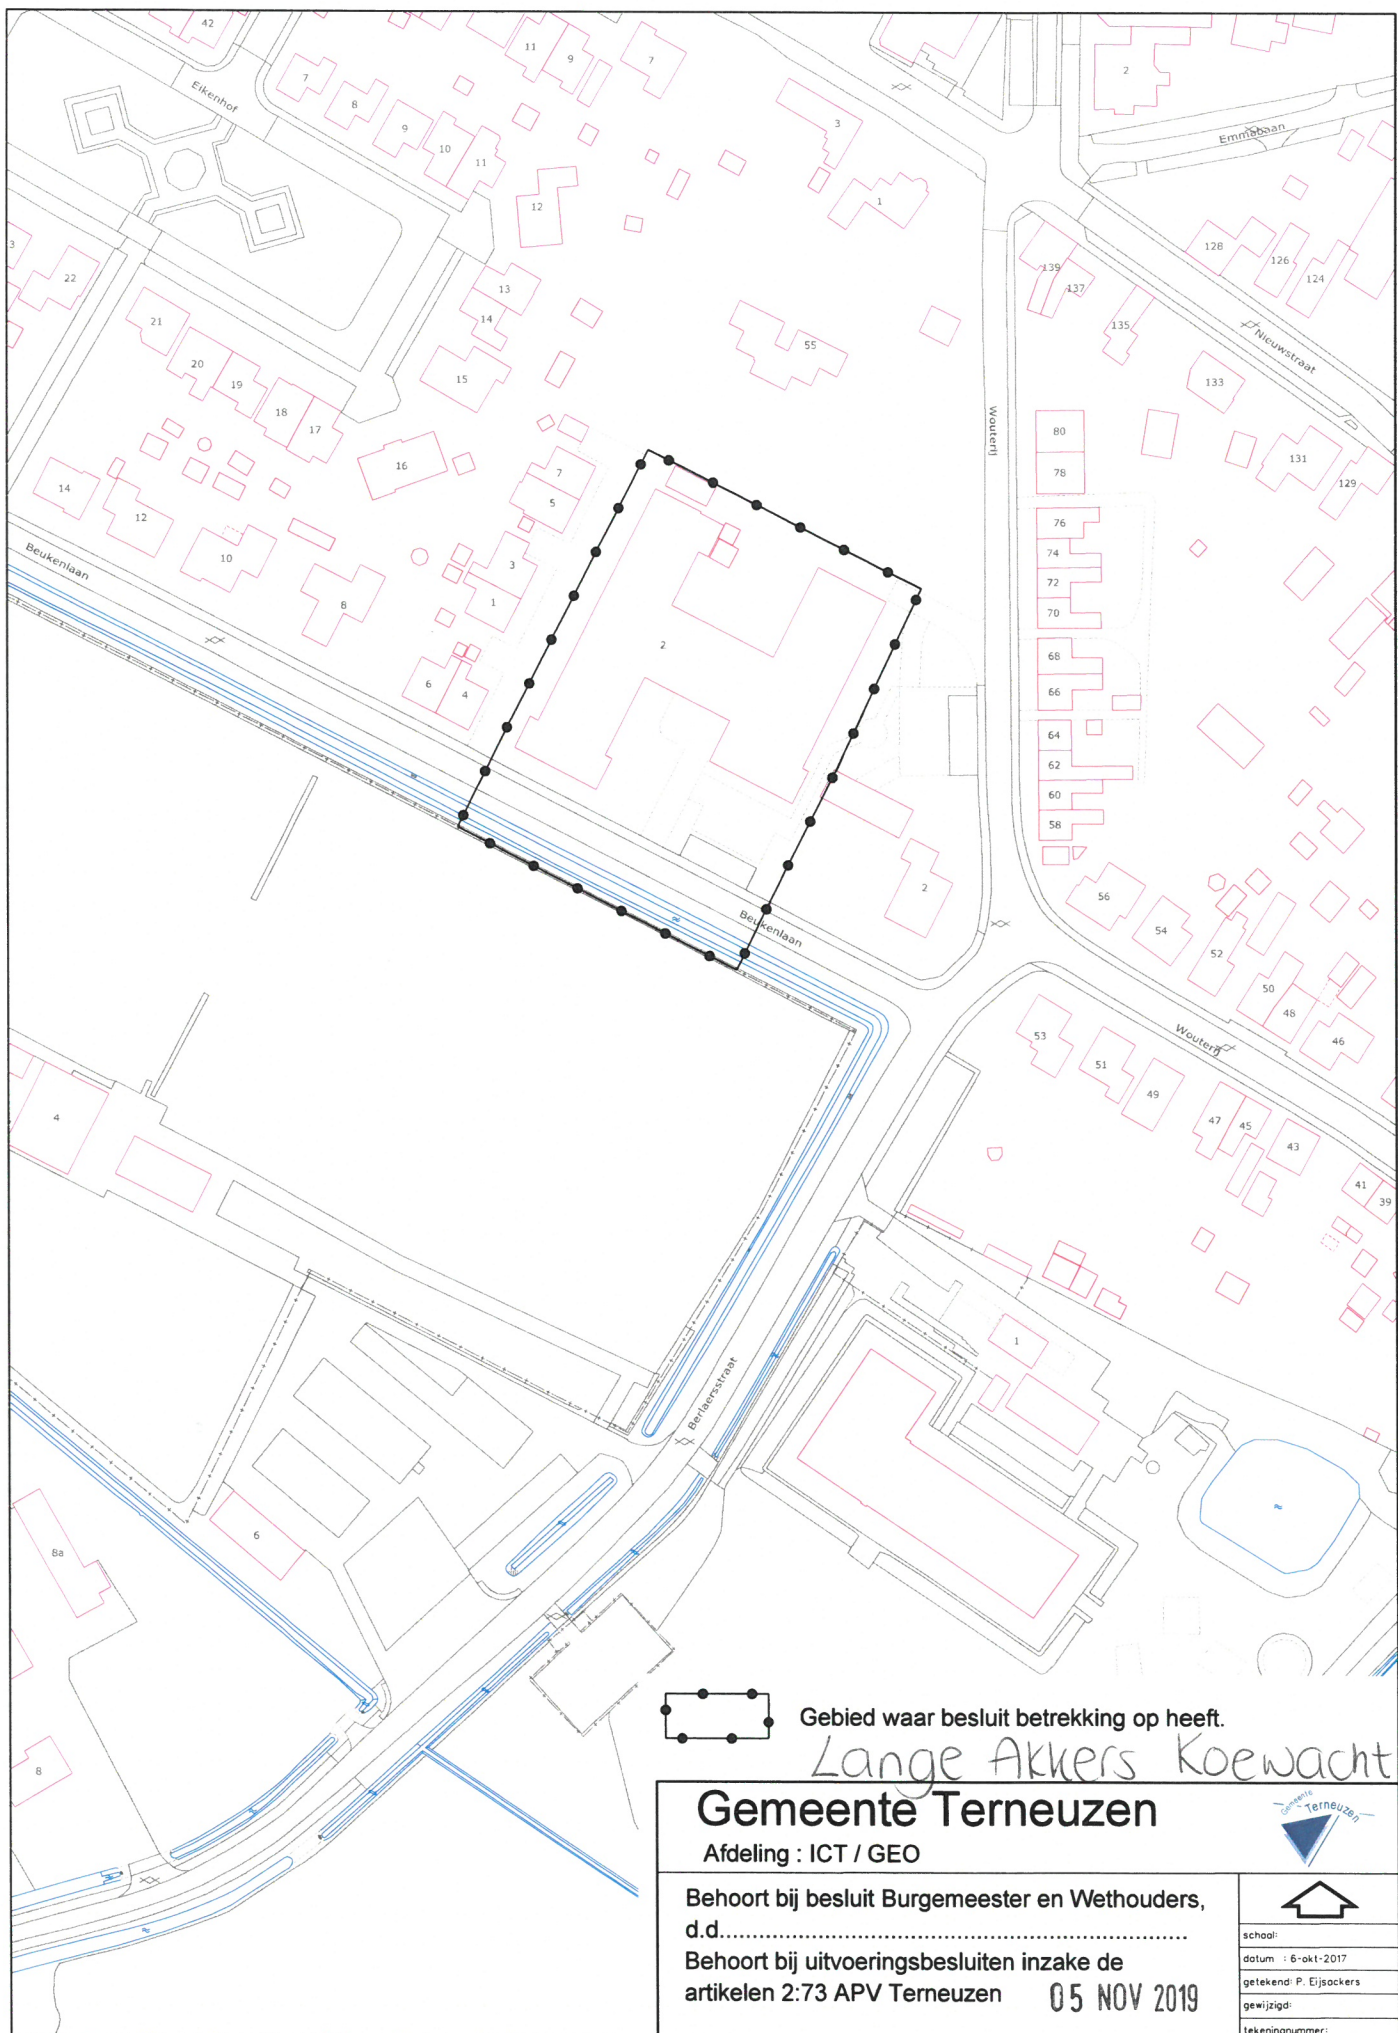

Gebied waar besluit betrekking op heeft.

Lange Akkers Koewacht

Gemeente Terneuzen


Afdeling : ICT / GEO

Behoort bij besluit Burgemeester en Wethouders,
d.d.

Behoort bij uitvoeringsbesluiten inzake de
artikelen 2:73 APV Terneuzen **05 NOV 2019**



schaal:
 datum : 6-okt-2017
 getekend: P. Eljsackers
 gewijzigd:
 tekeningnummer:

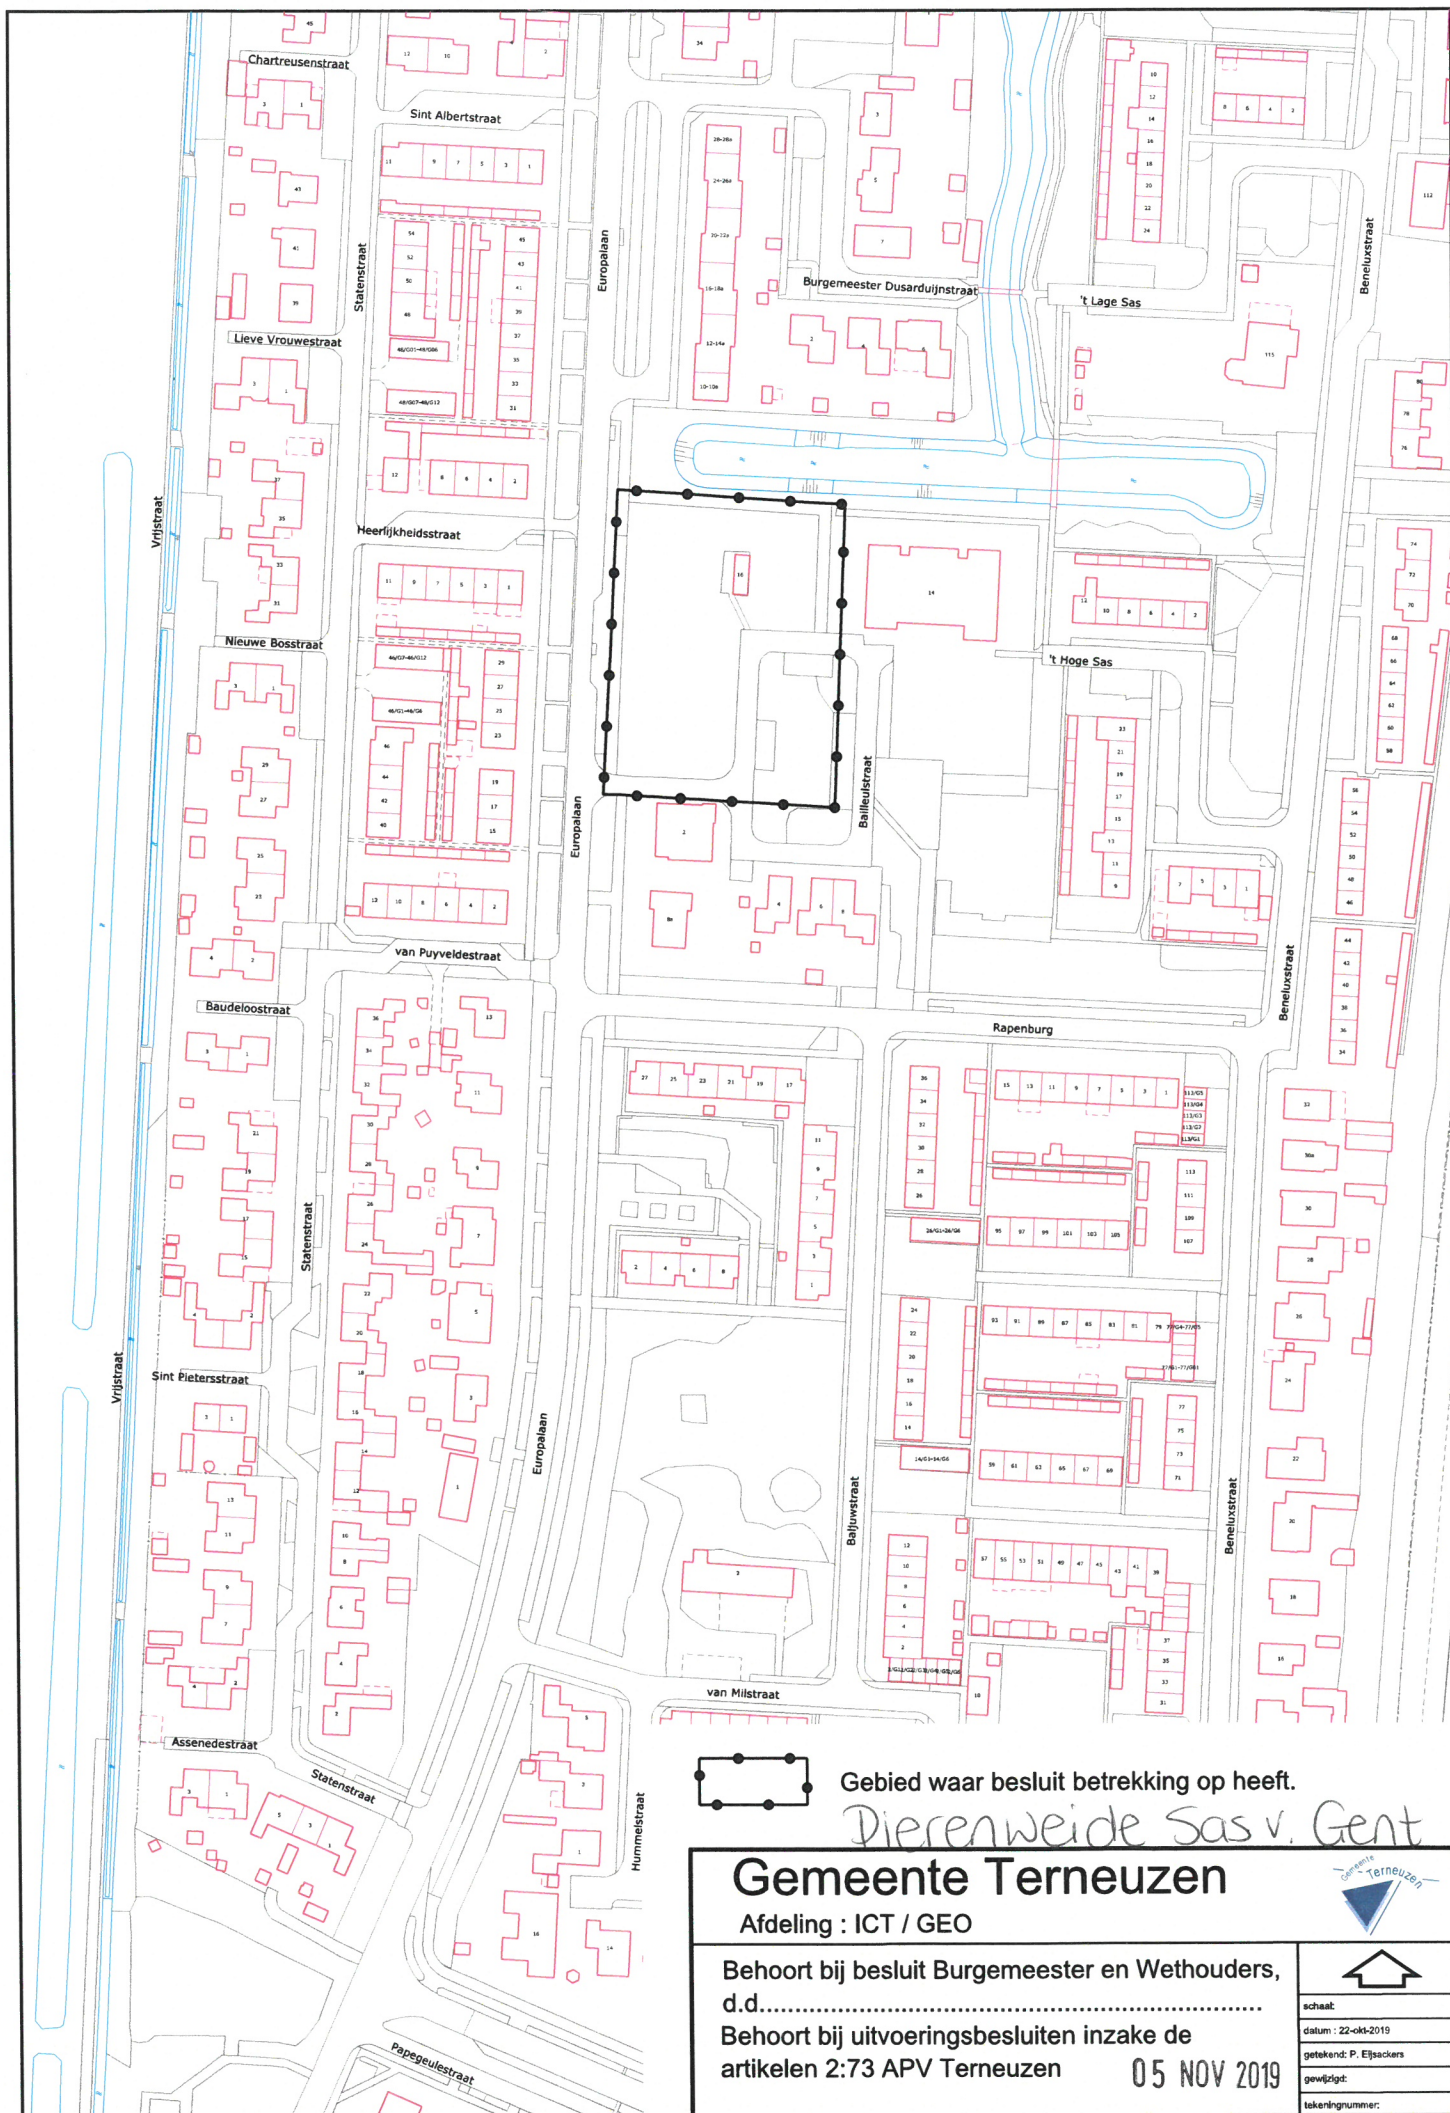

Gebied waar besluit betrekking op heeft.

Dierenweide Sas v. Gent

Gemeente Terneuzen

Afdeling : ICT / GEO

Behoort bij besluit Burgemeester en Wethouders,
d.d.....

Behoort bij uitvoeringsbesluiten inzake de
artikelen 2:73 APV Terneuzen

05 NOV 2019



schaal:

datum : 22-okt-2019

getekend: P. Elssackers

gewijzigd:

tekeningnummer: