


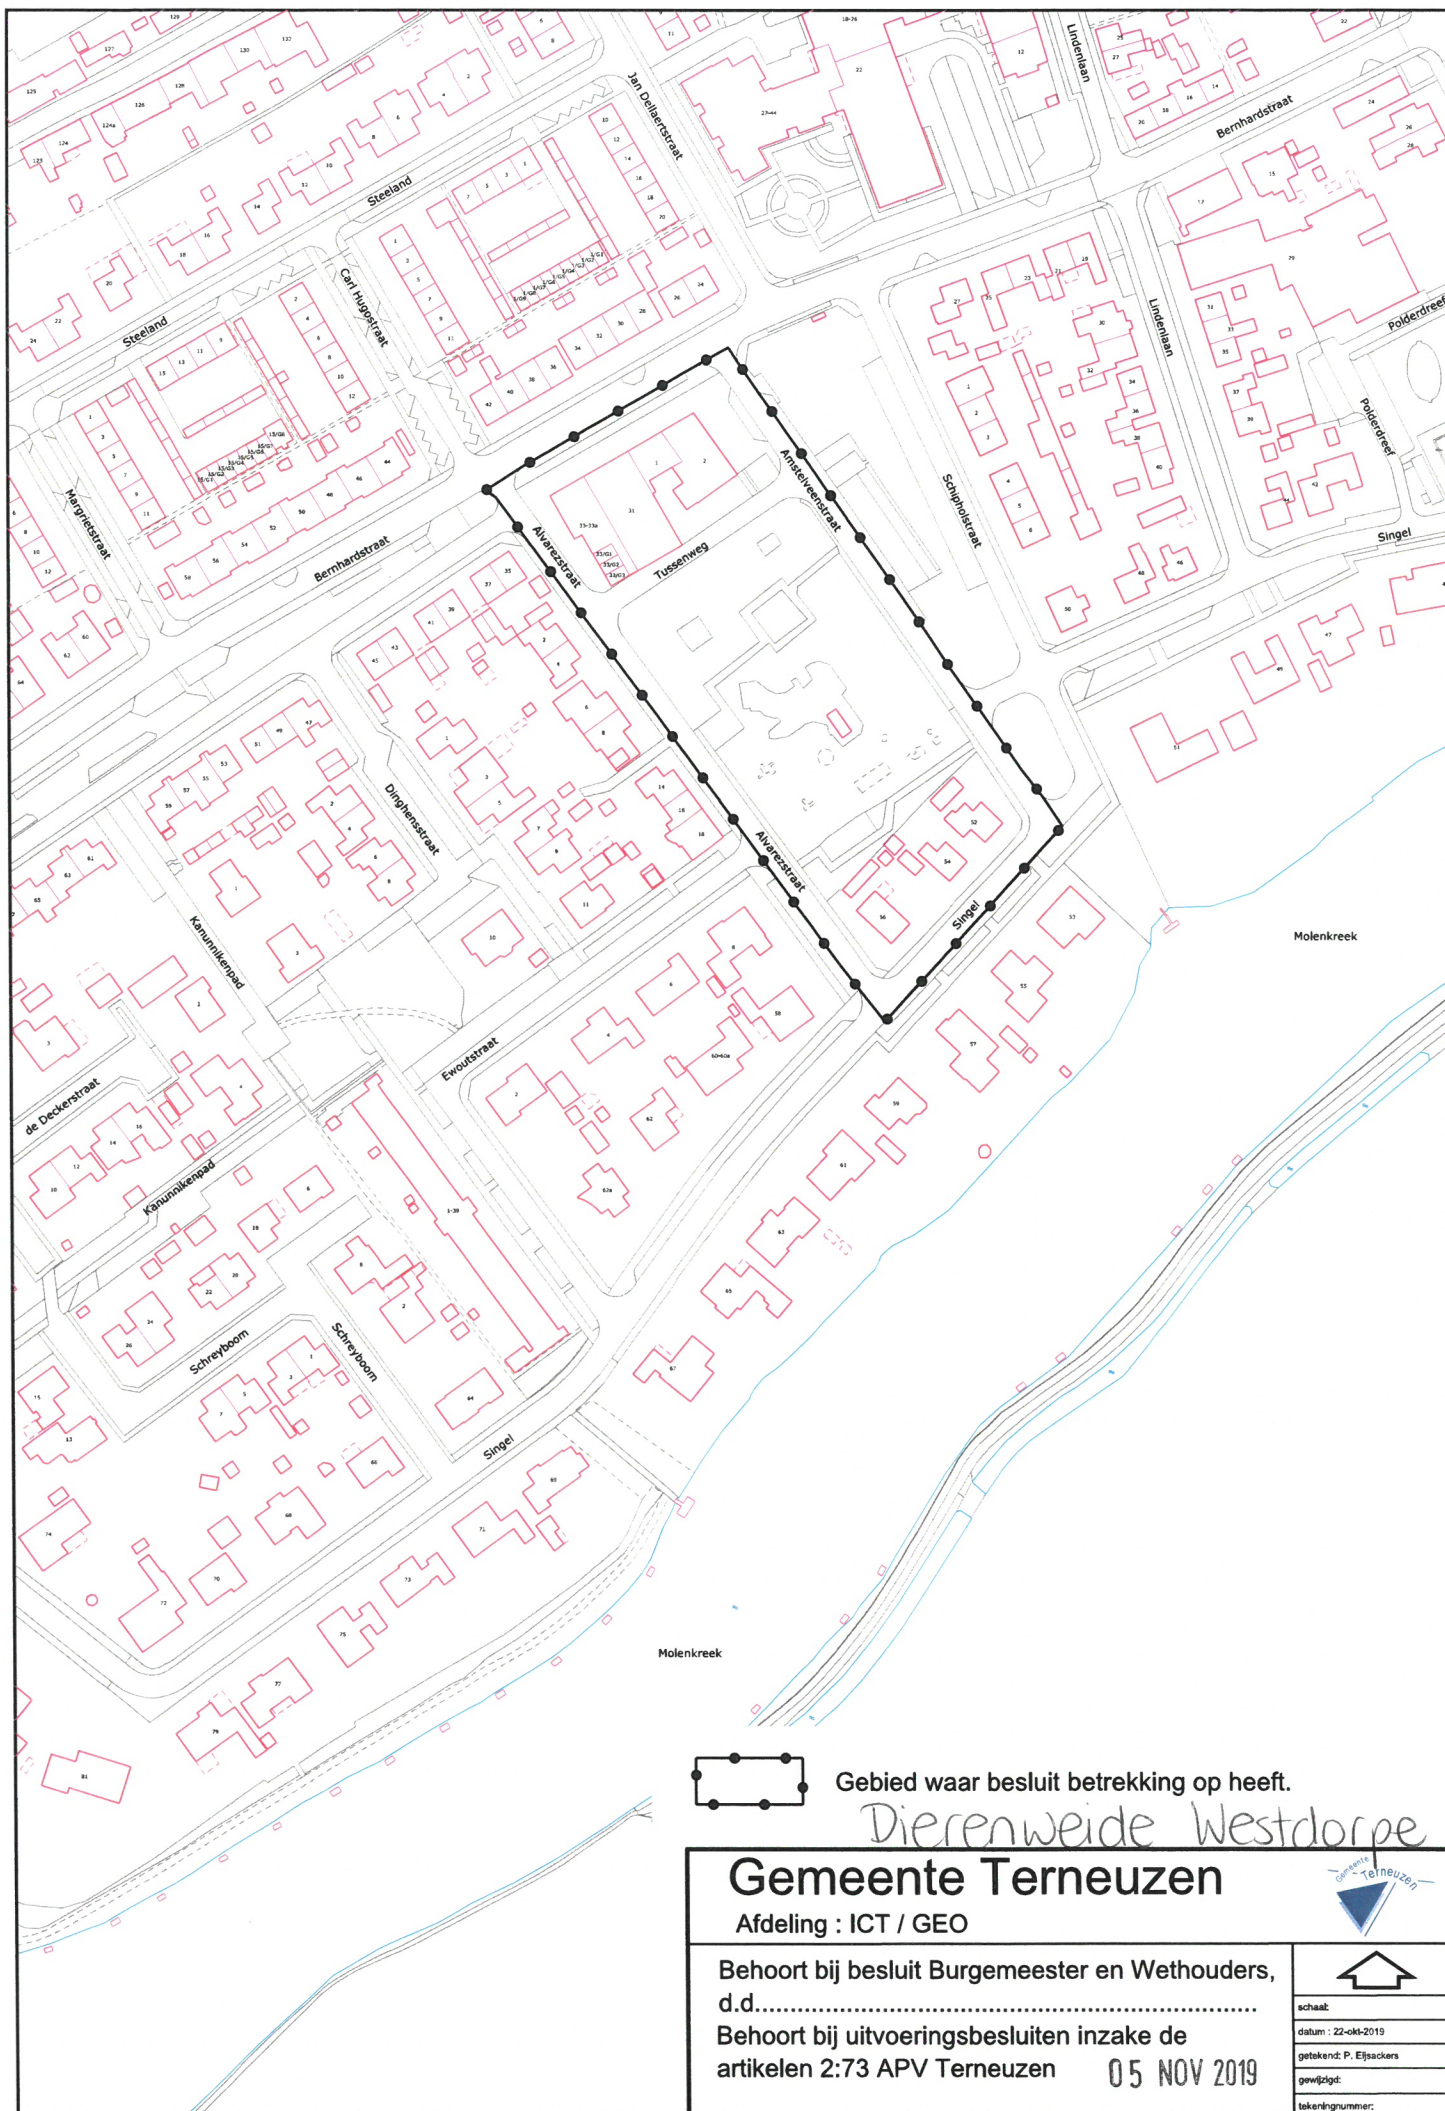

Gebied waar besluit betrekking op heeft.

Dierenweide Westdorpe

Gemeente Terneuzen

Afdeling : ICT / GEO

Behoort bij besluit Burgemeester en Wethouders,
d.d.

Behoort bij uitvoeringsbesluiten inzake de
artikelen 2:73 APV Terneuzen

05 NOV 2019




schaal:

datum : 22-okt-2019

getekend: P. Eljssackers

gewijzigd:

tekeningnummer:

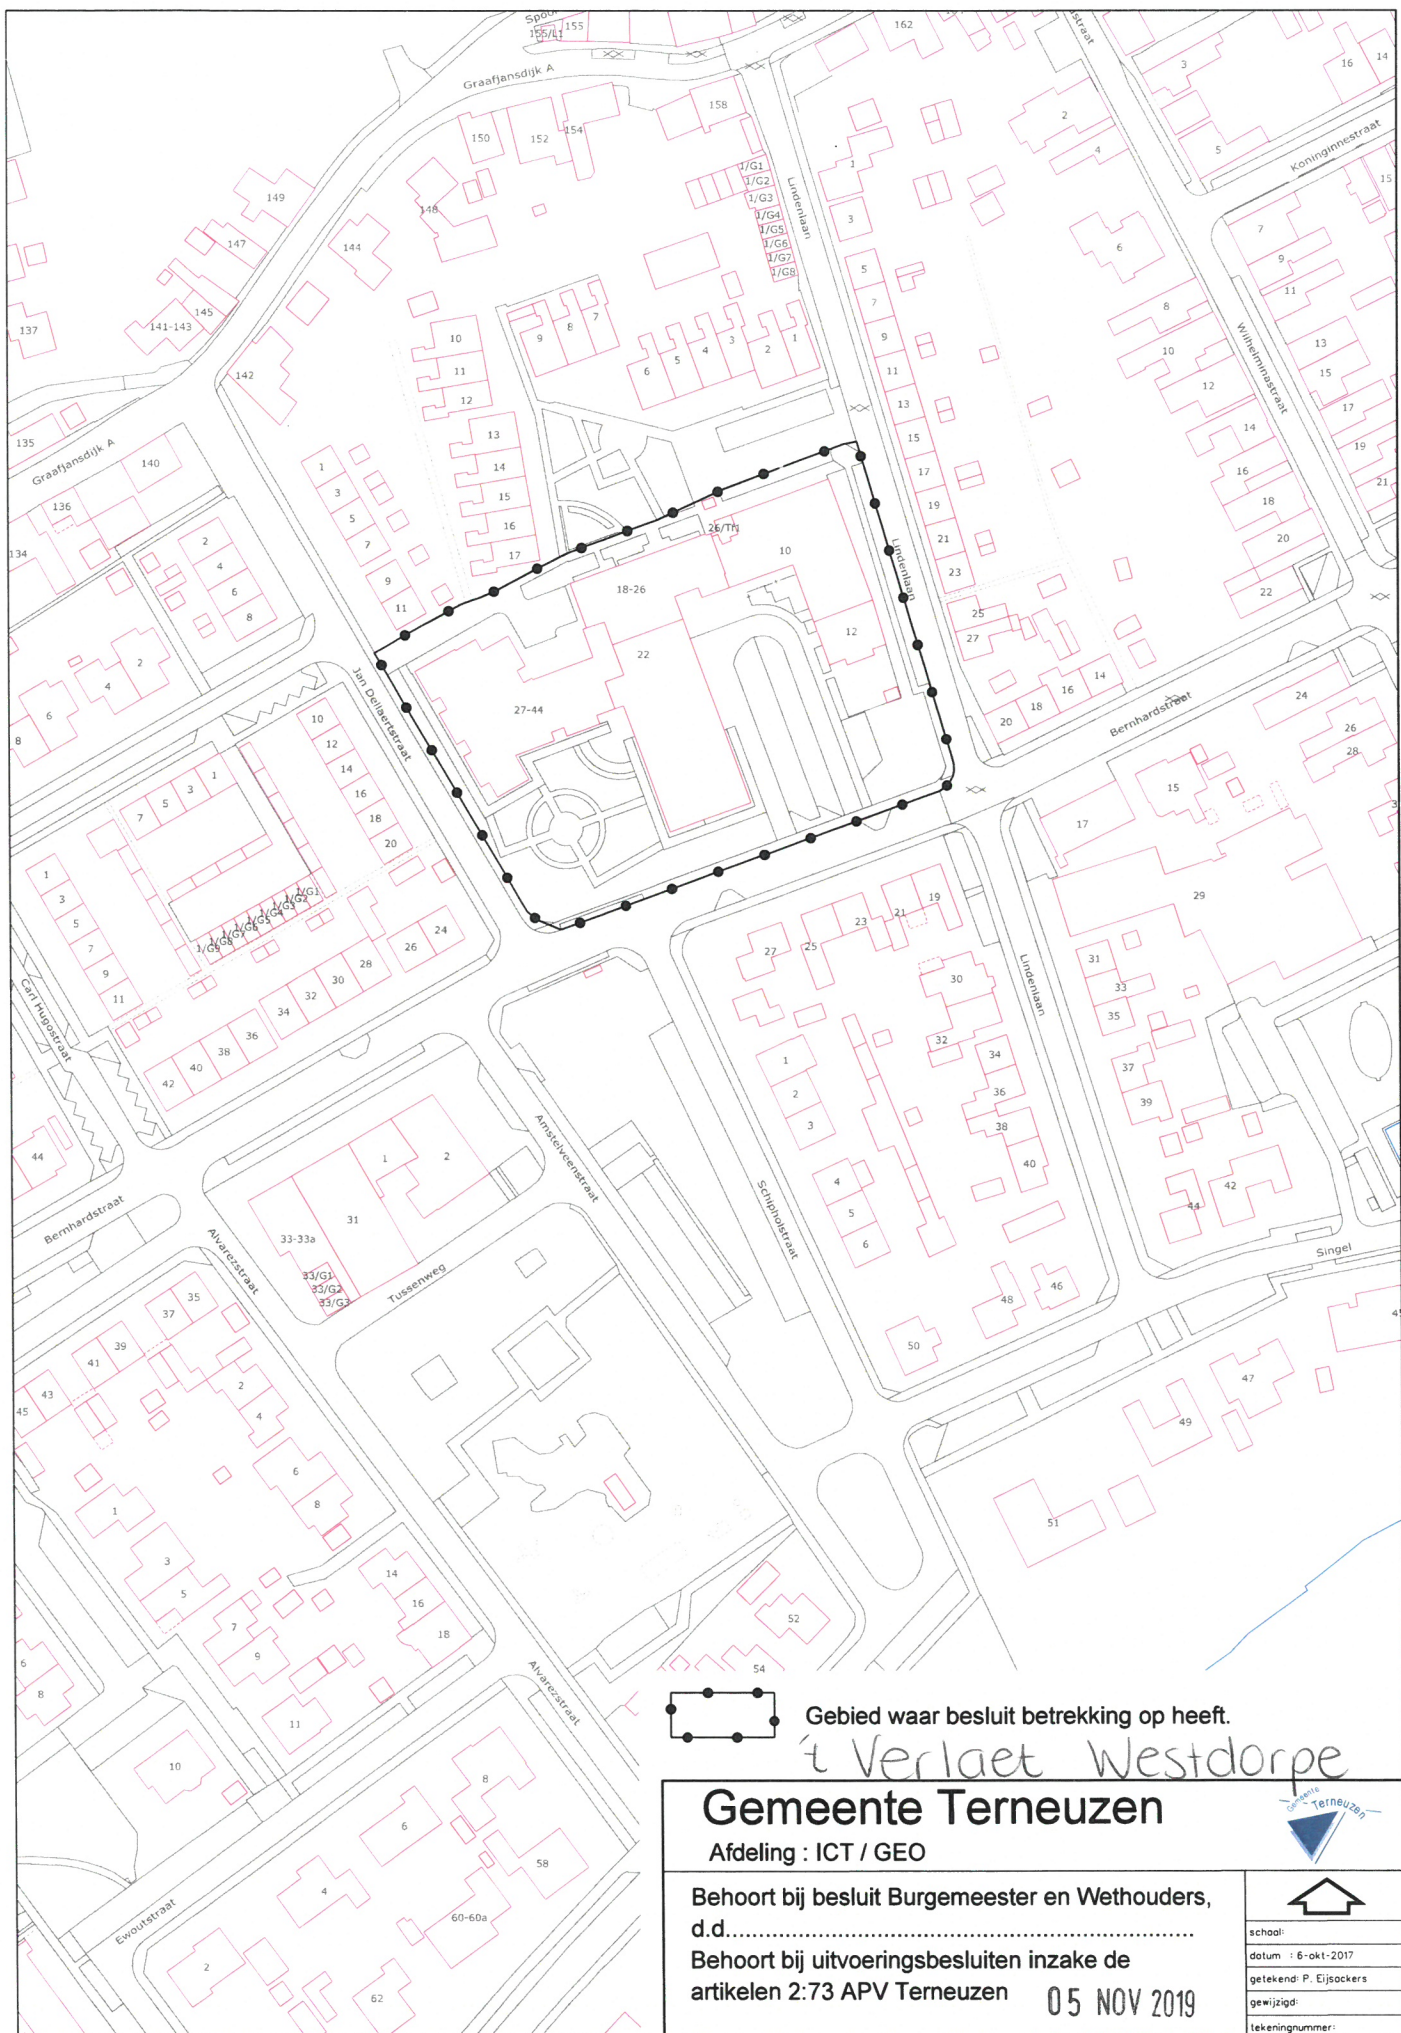

Gebied waar besluit betrekking op heeft.

Verlaet Westdorpe

Gemeente Terneuzen

Afdeling : ICT / GEO


Behoort bij besluit Burgemeester en Wethouders,
d.d.

Behoort bij uitvoeringsbesluiten inzake de
artikelen 2:73 APV Terneuzen

05 NOV 2019



school:
datum : 6-okt-2017
getekend: P. Eijssackers
gewijzigd:
tekeningnummer:

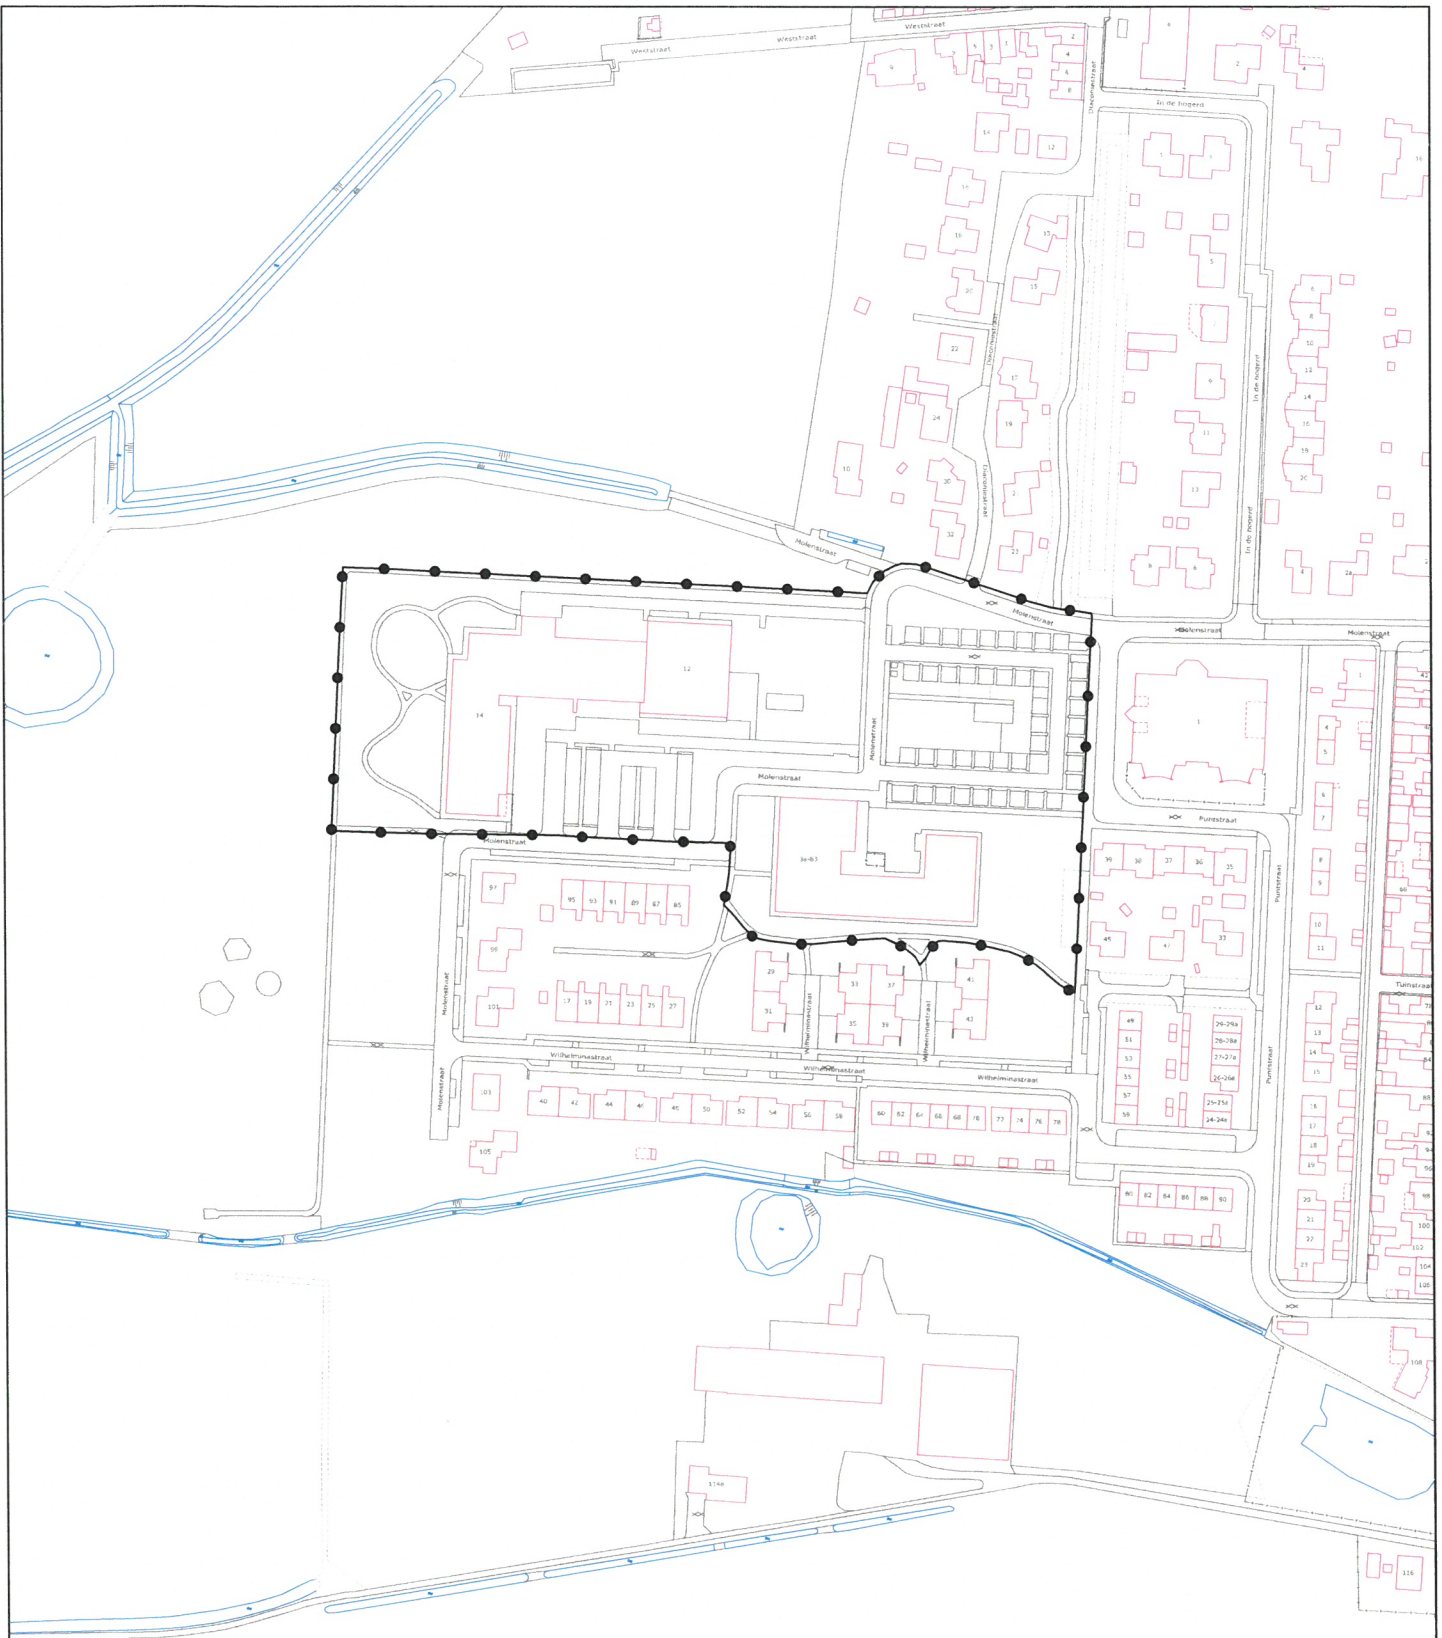

Gebied waar besluit betrekking op heeft.

Molenhof Zaamslag

Gemeente Terneuzen

Afdeling : ICT / GEO



Behoort bij besluit Burgemeester en Wethouders,
d.d.

Behoort bij uitvoeringsbesluiten inzake de
artikelen 2:73 APV Terneuzen

05 NOV 2019



schaal:

datum : 6-okt-2017

getekend: P. Eijssackers

gewijzigd:

tekeningnummer: