


Bestaande situatie Recreatieark Herenweg 242-R62 Vinkeveen

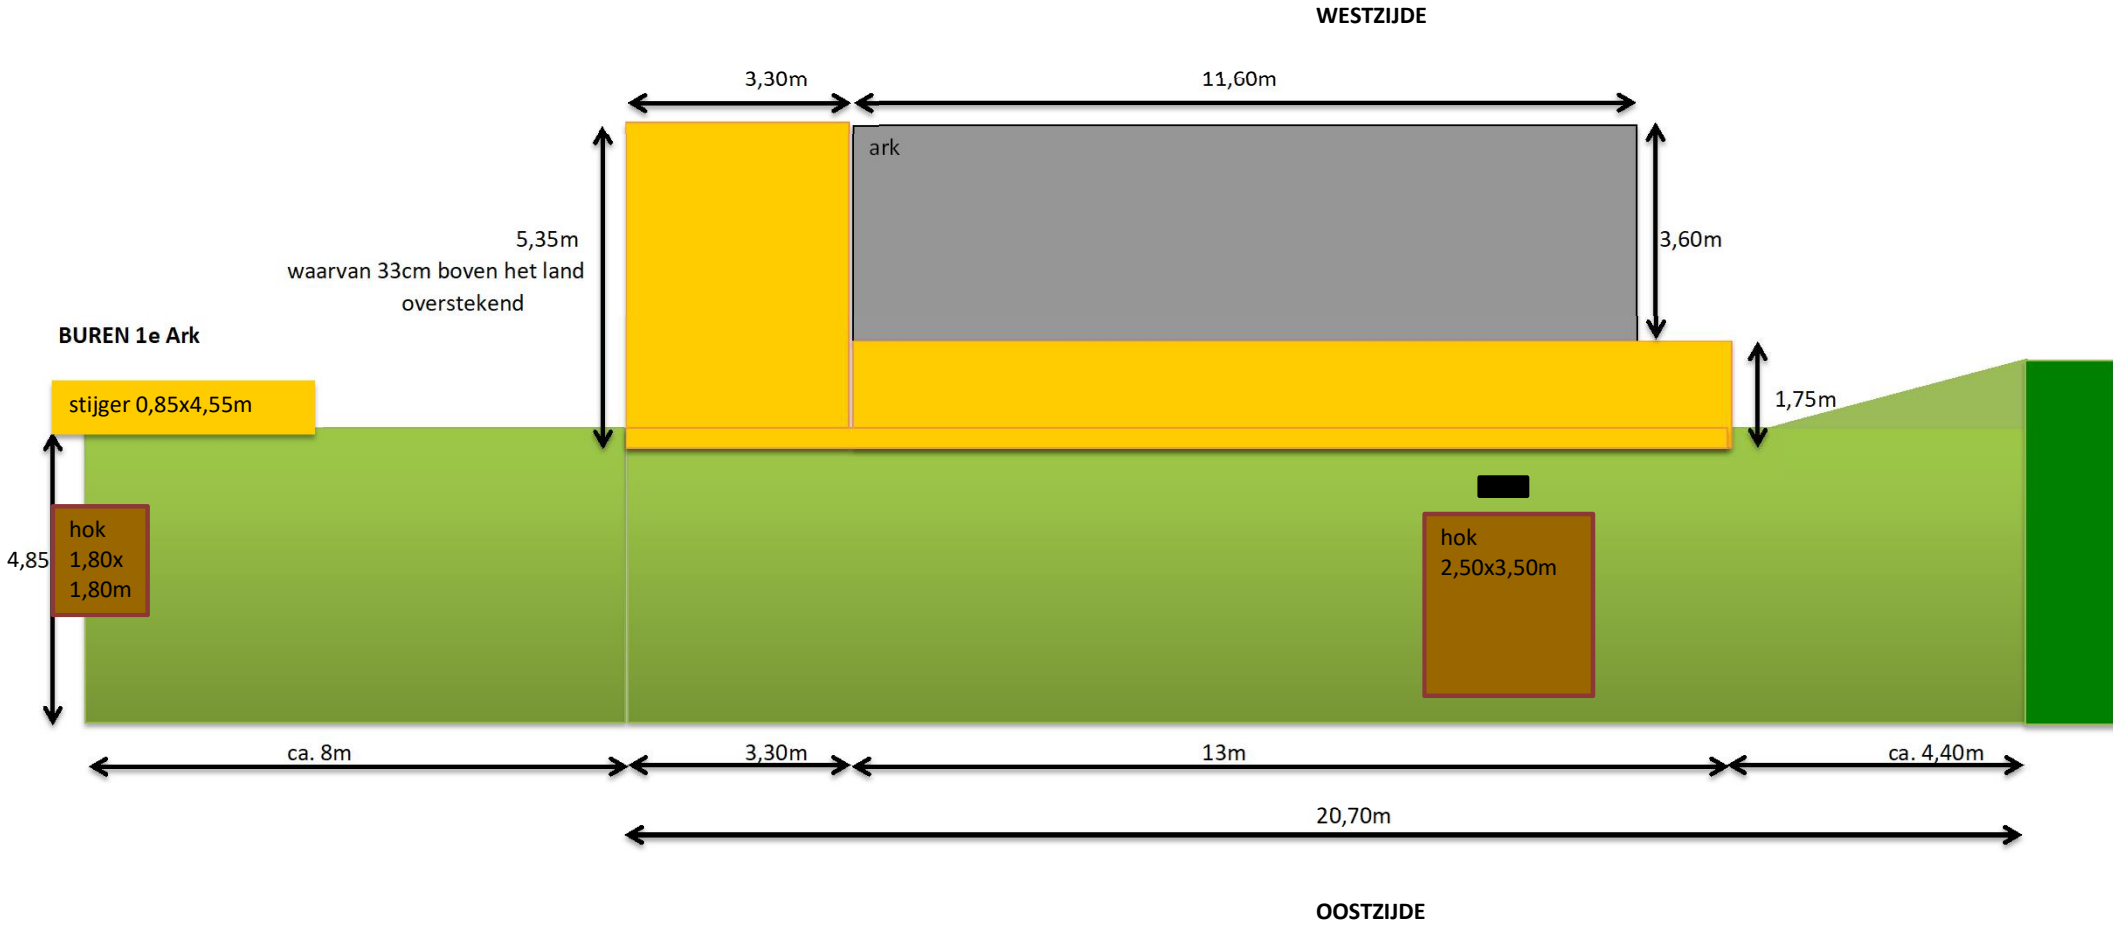

 Beschoeid

Elektricitetskast

☐ Niet beschoeid