Nieuwe situatie Recreatieark Herenweg 242-R62 Vinkeveen

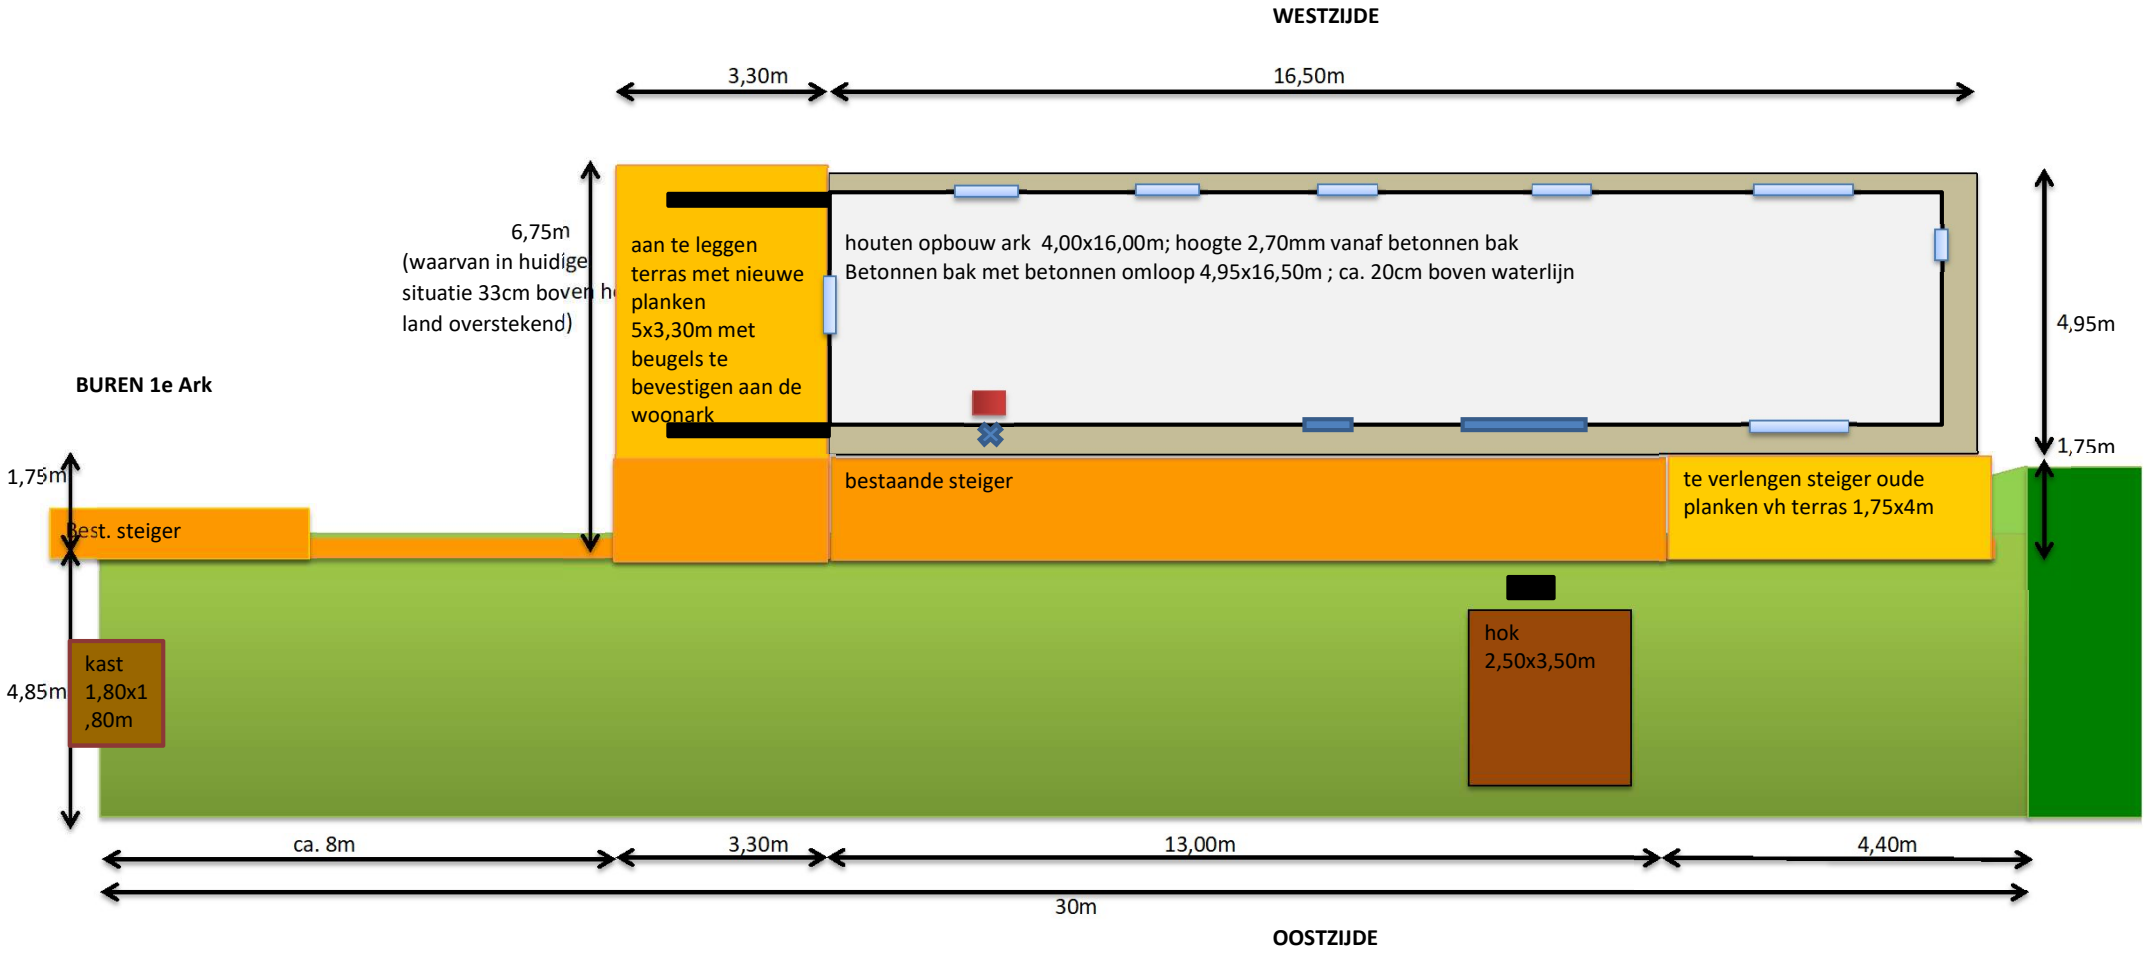

Bestaande steiger

Verlenging Steiger

Beschoeid

Niet beschoeid

Elektriciteitskast buiten

Ingang elektra en gasleidingen

Elektriciteitskast binnen

Voordeur en Schuifpui

Raam