



**Ruimtelijke expertise, Verkeer,
Milieu en Duurzaamheid
Behandeld door Koen Rubie
4 december 2019**

Besluit

Het college van burgemeester en wethouders van Eindhoven neemt een verkeersbesluit voor de volgende straten:

- Franz Leharplein

Wettelijk kader

Voor de volgende inrichtingselementen in het plan is een verkeersbesluit vereist:

- Inrichten gehandicaptenparkeerplaatsen.

Het gemeentebestuur is bevoegd tot het nemen van dit besluit. De basis hiervoor is artikel 18, lid 1, sub d van de Wegenverkeerswet 1994.

De onderstaande belangen zijn de basis voor het verkeersbesluit. Zij staan in artikel 2 van de Wegenverkeerswet 1994:

- het verzekeren van de veiligheid op de weg;
- het beschermen van weggebruikers en passagiers;
- het instandhouden van de weg en het waarborgen van de bruikbaarheid daarvan.

Aanleiding

Sinds 2015 zit er een fysiotherapiepraktijk gevestigd op de Hoogstraat 321 op de hoek van het Franz Leharplein. Gezien de aard van het werk, behoren er tot het klantenbestand ook minder- en invalide mensen; mensen die gebruik maken van een rolstoel en mensen die minder dan tien meter kunnen lopen.

Op het parkeerterrein aan het Franz Leharplein zijn twee invalidenparkeerplaatsen aanwezig, echter deze zijn precies in de andere hoek van het parkeerterrein gelegen. De afstand van deze parkeerplaatsen tot de ingang van de praktijk is tussen de 60 en 75 meter.



Belangenafweging

Op het Franz Leharplein is het wenselijk om minimaal 2 parkeerplaatsen voor mindervaliden te handhaven. Door 1 parkeerplaats voor mindervaliden richting de fysiotherapiepraktijk te verplaatsen, wordt gezorgd voor een goede verdeling van de 2 invalidenparkeerplaatsen. Met deze aanpassing wordt een groter deel van de benodigde behoefte ingevuld.

Advies politie

De politie ziet erop toe dat de verkeersregels worden nageleefd. Daarom is het plan ook met haar besproken. Zij is akkoord met dit besluit.

Besluit

Het verkeersbesluit nemen voor:

- het verplaatsen van het bord E06 richting van Franz Leharplein 26;
- de benodigde markering aanpassen.

De maatregelen zijn aangegeven op tekening VKB-20190016.pdf, gedateerd op 21-11-2019.

Bezwaar

Belanghebbenden kunnen, tot uiterlijk 6 weken na publicatie van het besluit, schriftelijk bezwaar indienen bij burgemeester en wethouders, Postbus 90150, 5600 RB Eindhoven.

Het bezwaarschrift moet worden ondertekend en bevat ten minste:

- de naam en het adres van de indiener
- de dagtekening
- een omschrijving van het besluit waartegen het bezwaar is gericht
- de gronden van het bezwaar.

Het bezwaar schorst niet de werking van het besluit.


Wel kan een belanghebbende, met een spoedeisend belang, binnen dezelfde termijn een voorlopige voorziening vragen bij de voorzieningenrechter van Rechtbank Oost-Brabant, Postbus 90125, 5200 MA 's-Hertogenbosch.

Het verzoek om een voorlopige voorziening moet voldoen aan dezelfde eisen als een bezwaarschrift.

Eindhoven, 4 december 2019.

Hoogachtend,
namens burgemeester en wethouders van Eindhoven,

G.M. Swaans - van der Helm
hoofd afdeling Verkeer, Milieu en Duurzaamheid

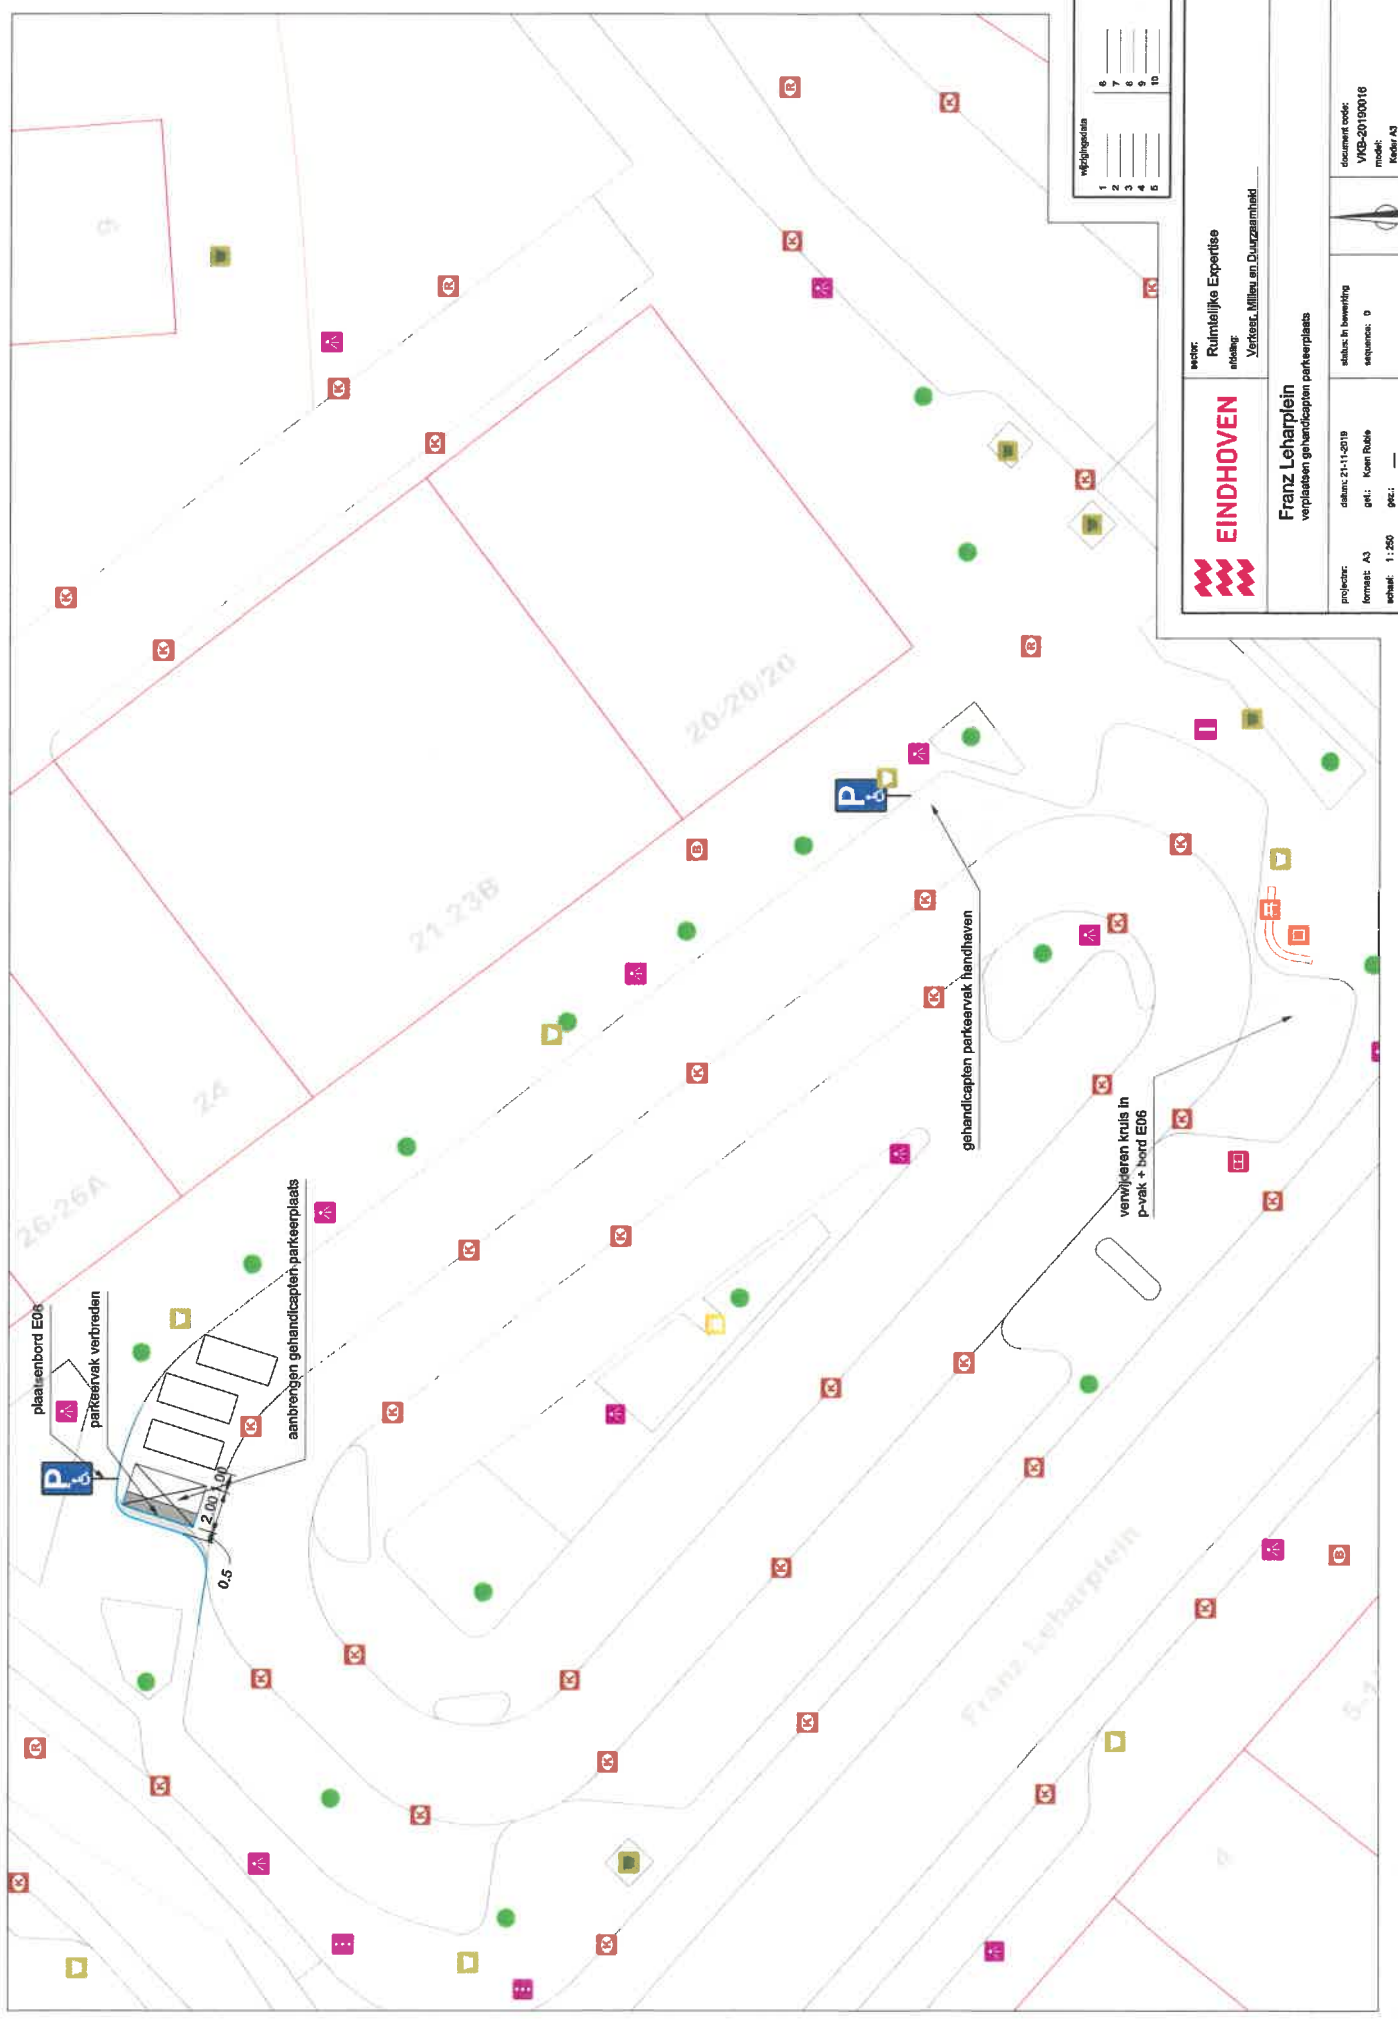

wijzigingen	
1	
2	
3	
4	
5	
6	
7	
8	
9	
10	

sector: **Ruimtelijke Expertise**
 afdeling: **Verkeer, Milieu en Duurzamenheid**

EINDHOVEN
Franz Leharplein
 verplaatsen gehandicapten parkeerplaats

projectnr:	datum: 21-11-2019	status: in bewerking	document code:
formaat: A3	glt: Koers Ruble	sequence: 0	VKB-20190018
schaal: 1:250	gsc: —		model: Kadir A3

plaatsenbord E06
 parkeerrek verbreden

0,5
 2,00
 1,00

aanbrengen gehandicapten parkeerplaats

gehandicapten parkeerrek handhaven

verwijderen kruis in p-vak + bord E06

Franz Leharplein

21-23B

20-20/20

26-26A

26

