


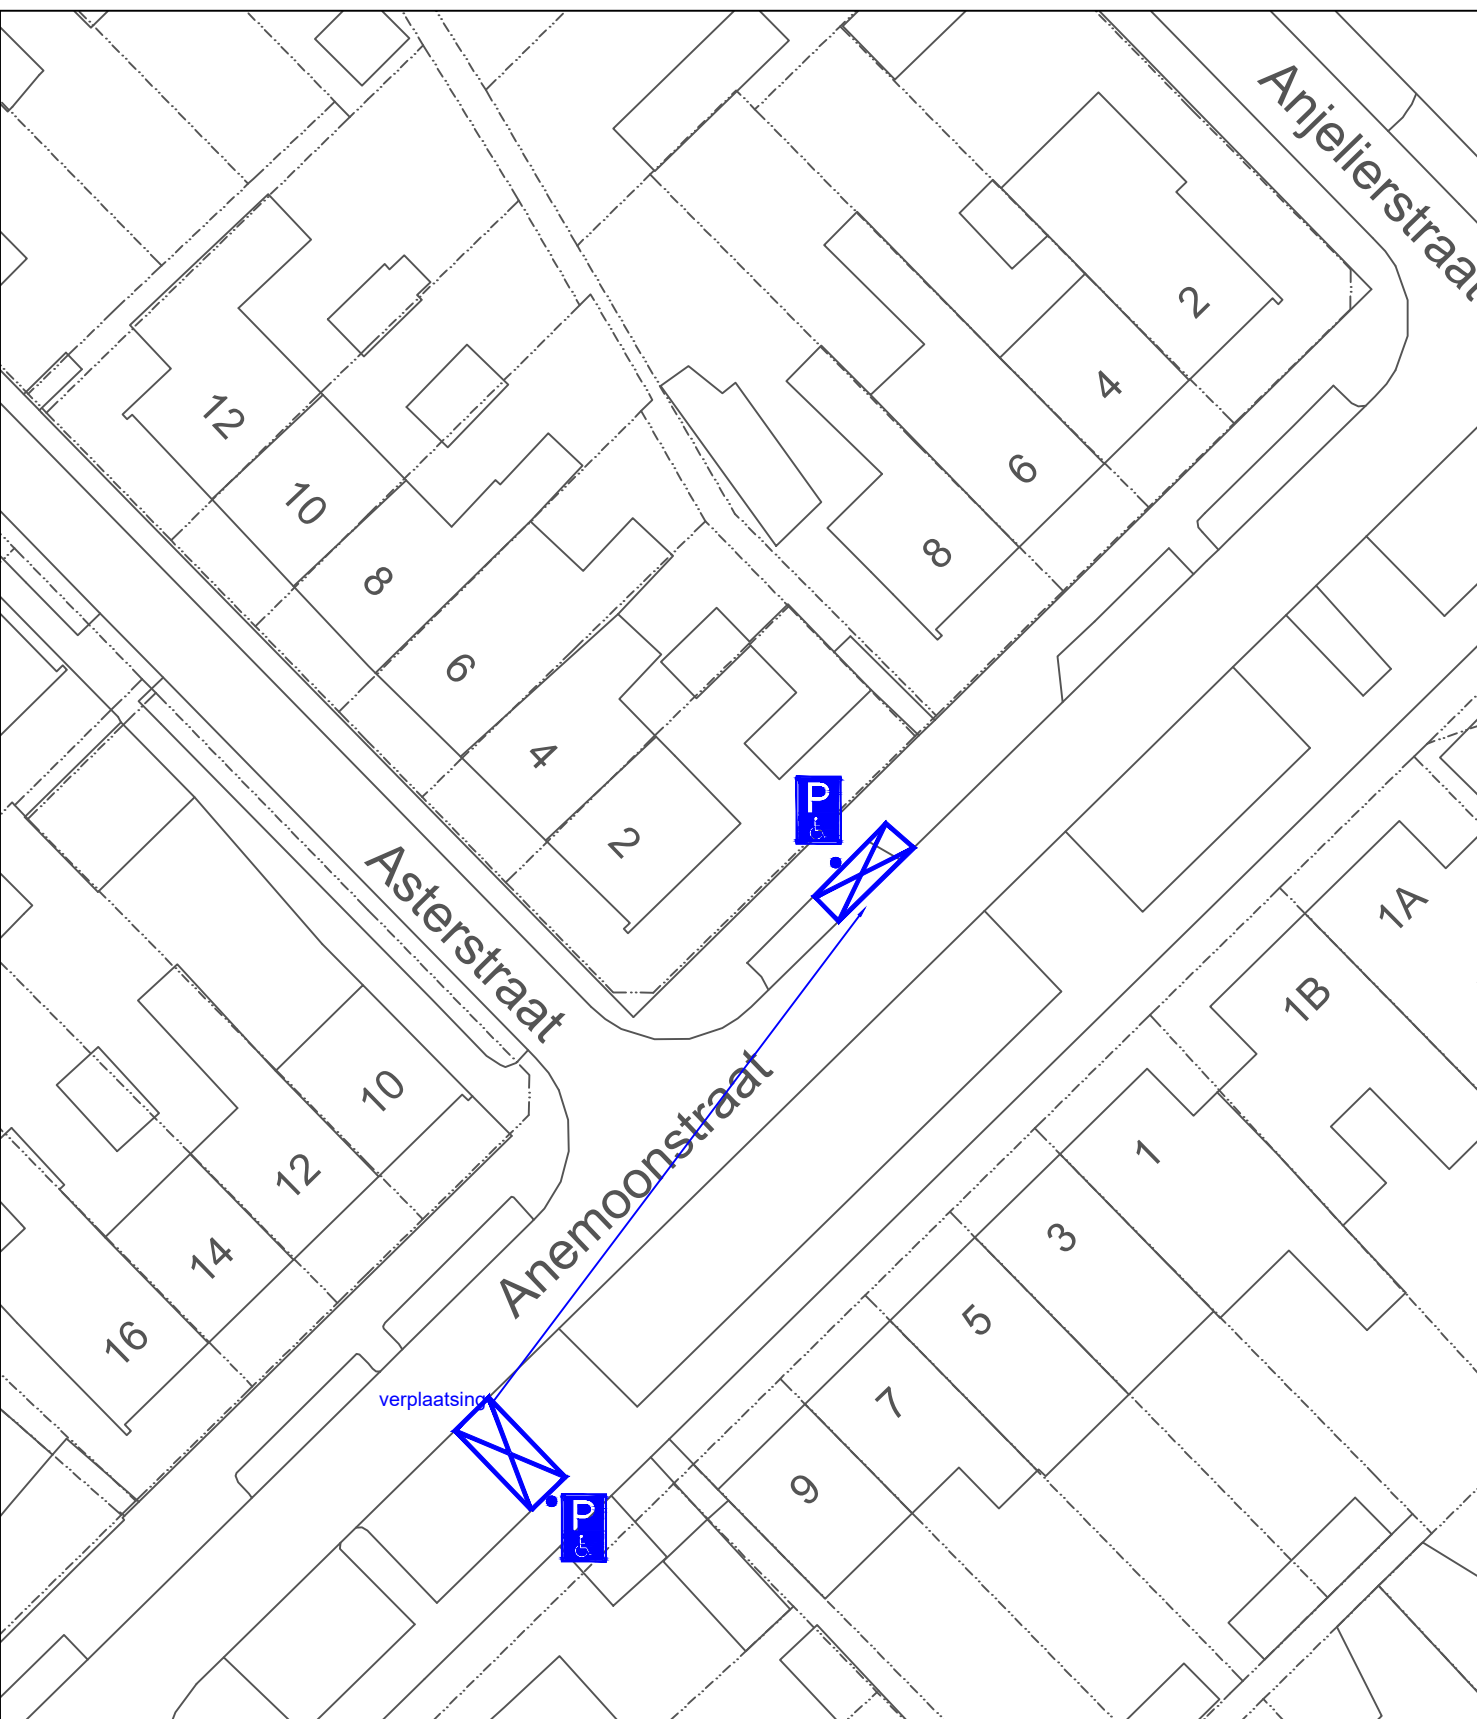

Afdeling Uitvoering

SINT-MICHIELSGESTEL
gemeente

Omschrijving

Tekening behorende bij verkeersbesluit 2019-007

Instellen van een GPP nabij Anemoonstraat 5 te Sint-Michielsgestel

Get.	Datum
RSS	28-11-2019
Gez.	Datum
Gew.	Datum
Form.	Teknr.
A 4	2019_0106_00

Opmerking:
tijdelijk i.v.m. bouw

VERSEON:
1221715

Besteknr.

Schaal
1: n.v.t.