




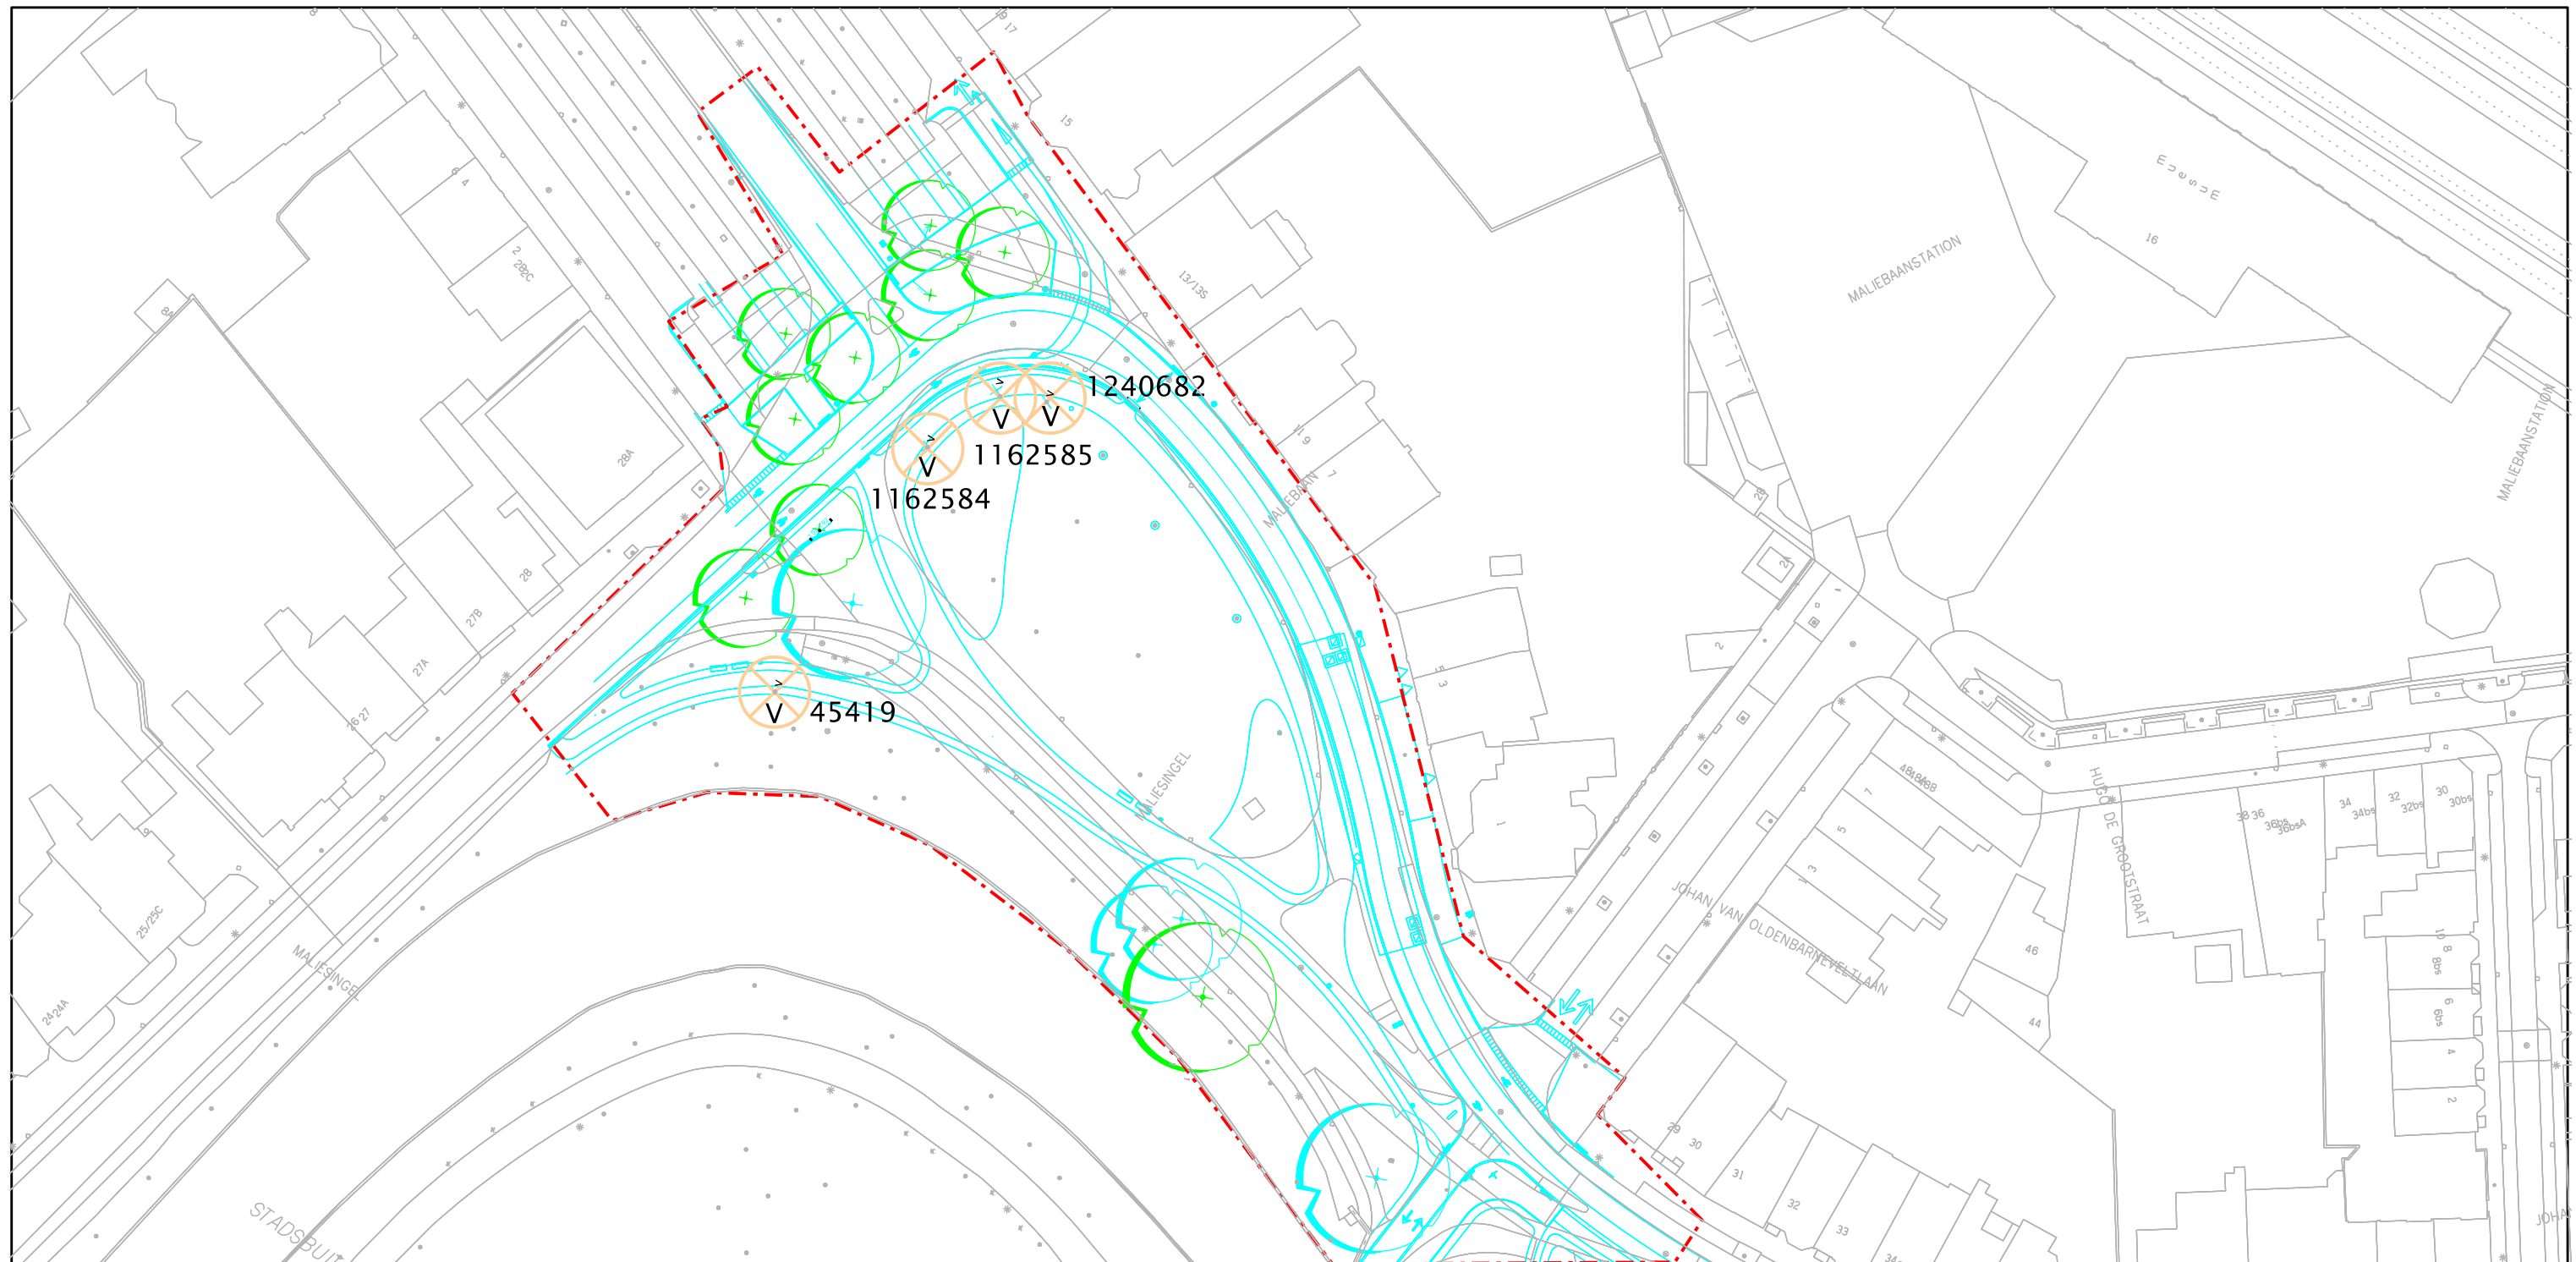


LEGENDA

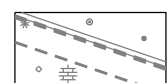

Bestaande situatie

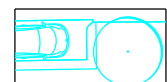

Toekomstige situatie

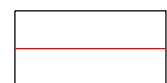

Werkgrens



Verplanten boom



Nieuwe locatie verplante boom



Nieuwe boom



Stadsbedrijven



Opdrachtgever
Gemeentebestuur van Utrecht

Schaal 1: 800
Beheer --

Formaat A3
Bestek n.v.t.

Project
Malieblad

Projectnummer
330.0061.02.40

Status
Definitief

Tekeningnummer
0061.02.40-1

Datum 26-8-2019
Versie

Onderdeel
Verplantingstekening

Getekend

Getoetst SO-SI

Vrijgegeven SO-SI

Stadsingenieurs

Bezoekadres Stadsplateau 1, Utrecht
Postadres Postbus 8375, 3503 RJ Utrecht
Telefoon
www.utrecht.nl

Fax