


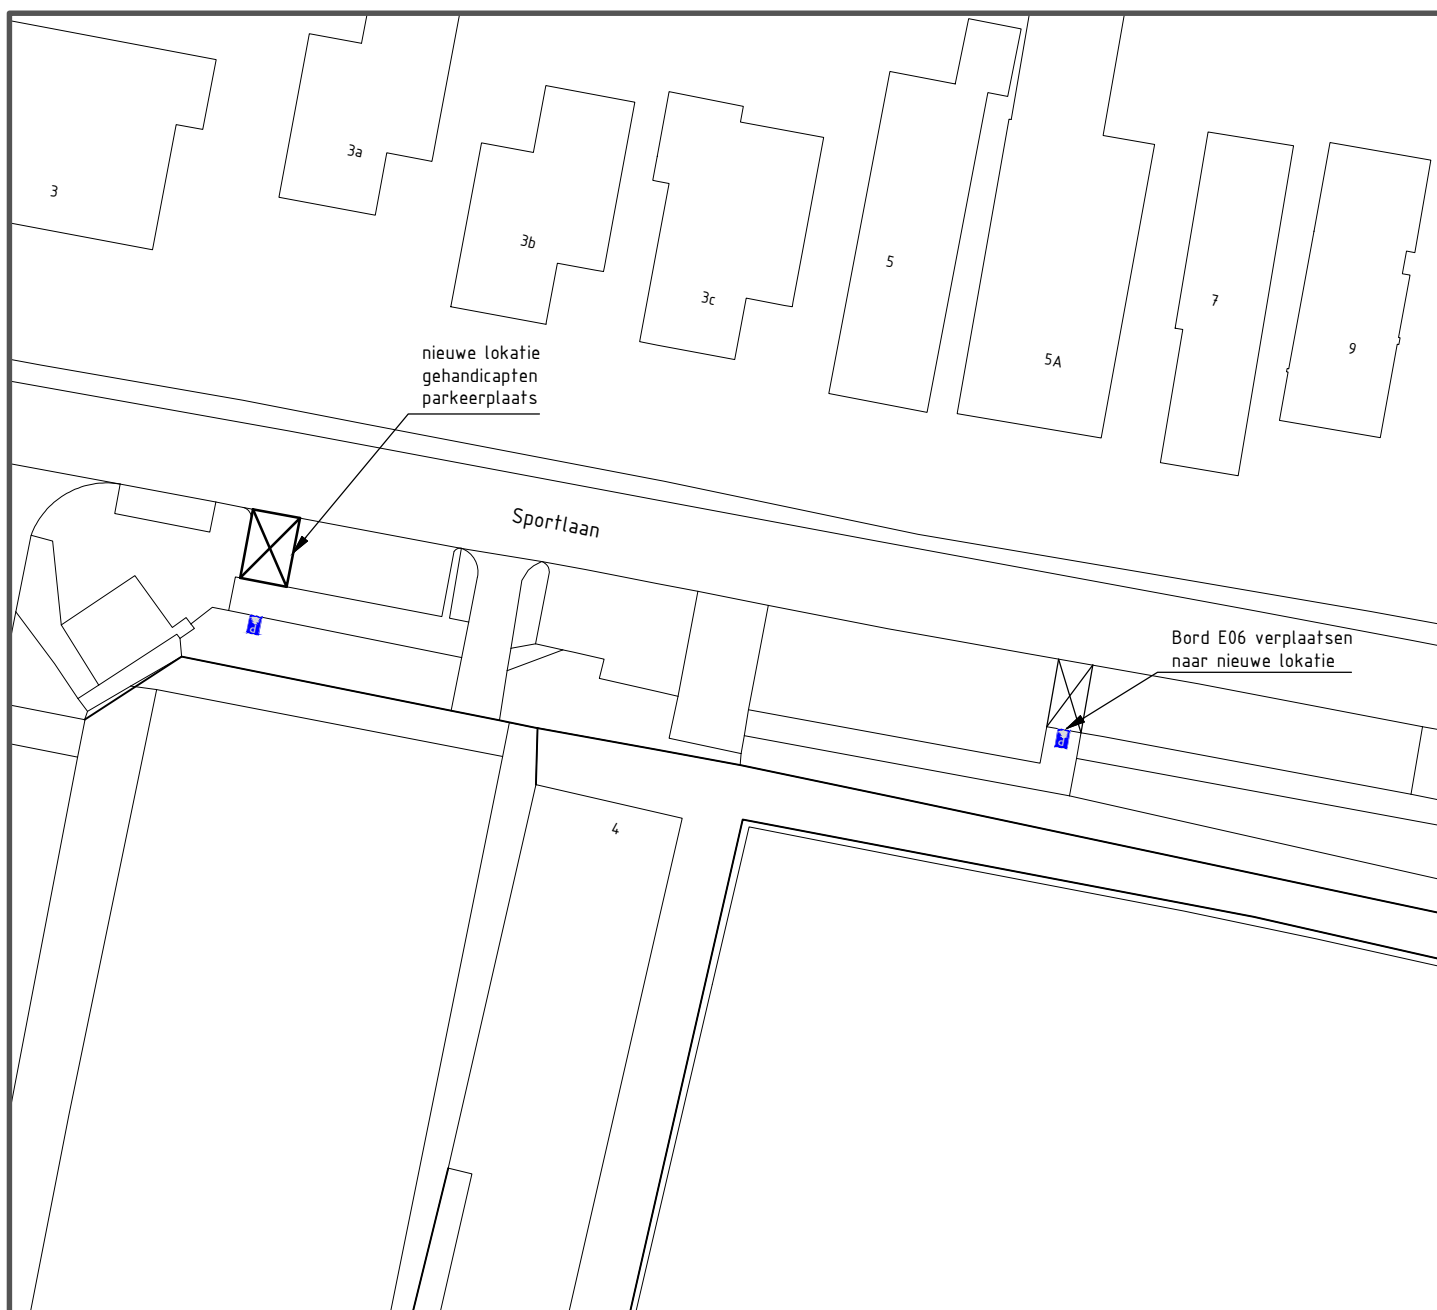

Bord E06: parkeren minder validen

onderwerp Verplaatsen gehandicapten parkeerplaats		schaal	1:500
		formaat	A4
		datum	27-11-2019
onderdeel Nabij Sportlaan 3a (nieuwe lokatie) en Sportlaan 5a (bestaande lokatie) in Tuitjenhorn		blad	1 van 1
		status	definitief
Afdeling Openbaar Gebied		 GEMEENTE Schagen	
getekend	RvB		
gezien	FJJ.W.		
tekening nr.	VB2019037		