Houtvaartkwartier-Noord

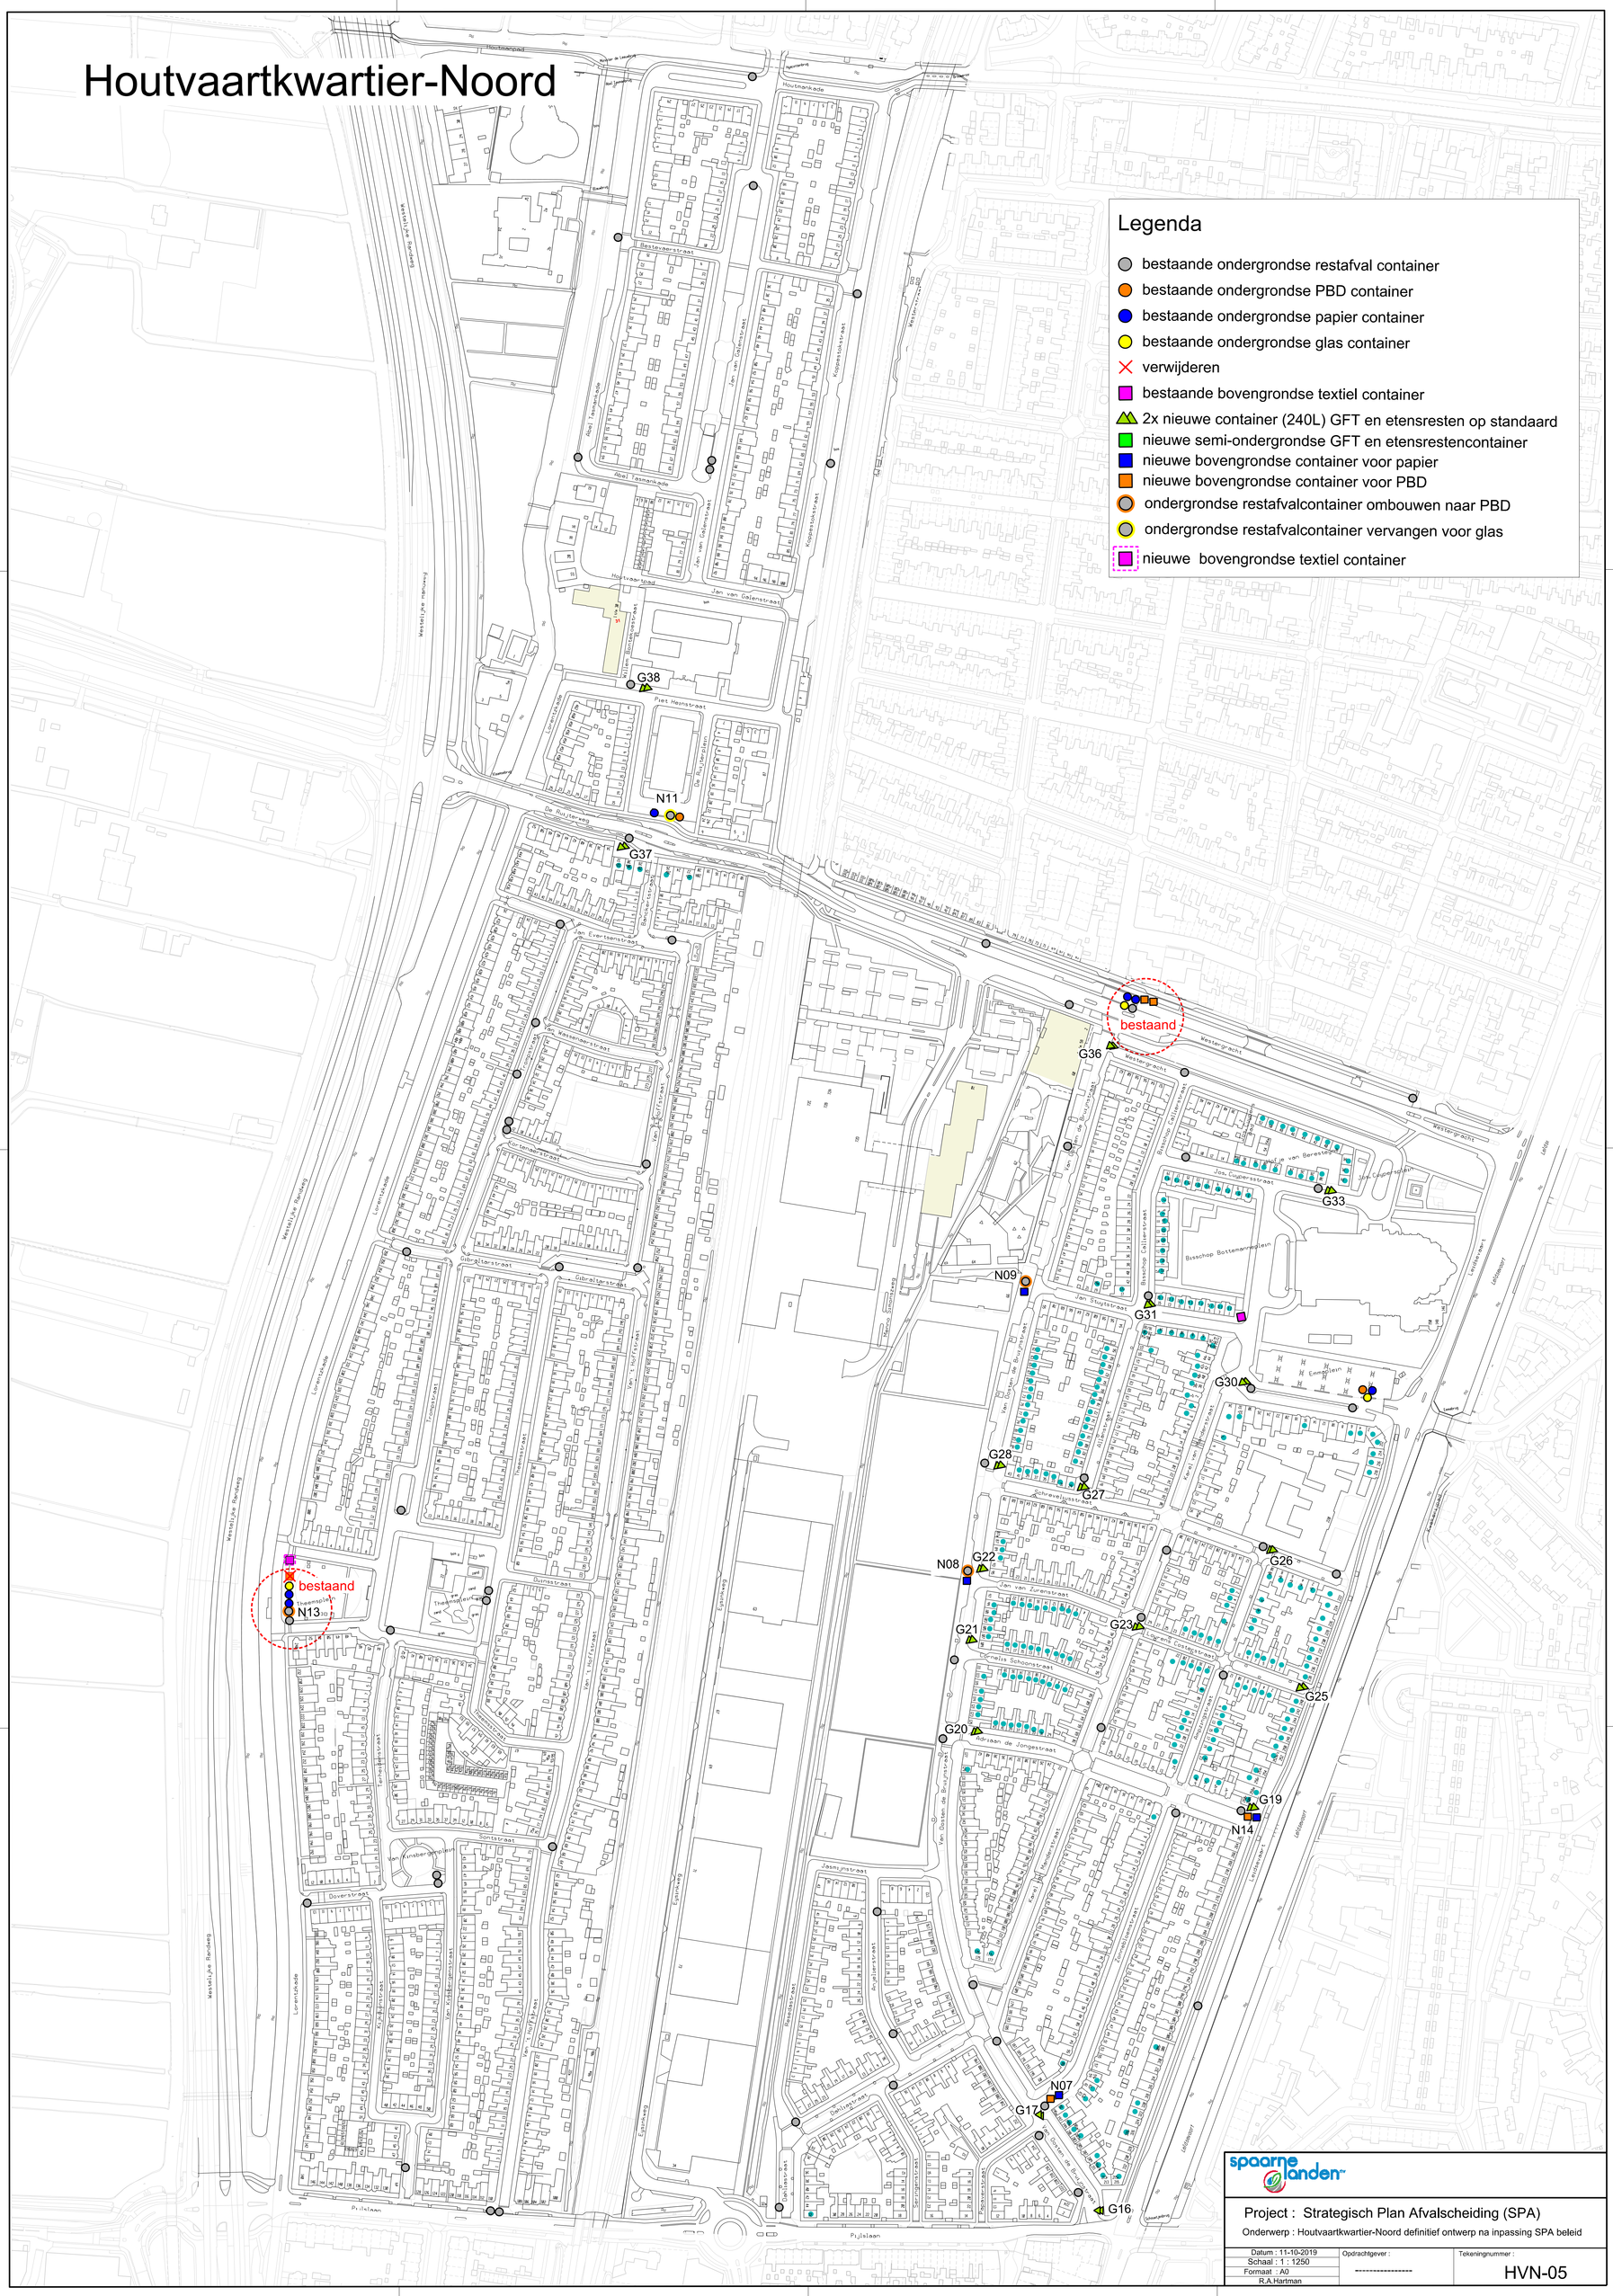

spaarne landen

Project : Strategisch Plan Afvalscheiding (SPA)

Onderwerp : Houtvaartkwartier-Noord definitief ontwerp na inpassing SPA beleid

Datum : 11-10-2019 Schaal : 1 : 1250 Formaat : A0 R.A.Hartman	Opdrachtgever : ----------	Tekeningnummer : HVN-05