




KOMGRENS MET PLATEAU  
schaal 1:200

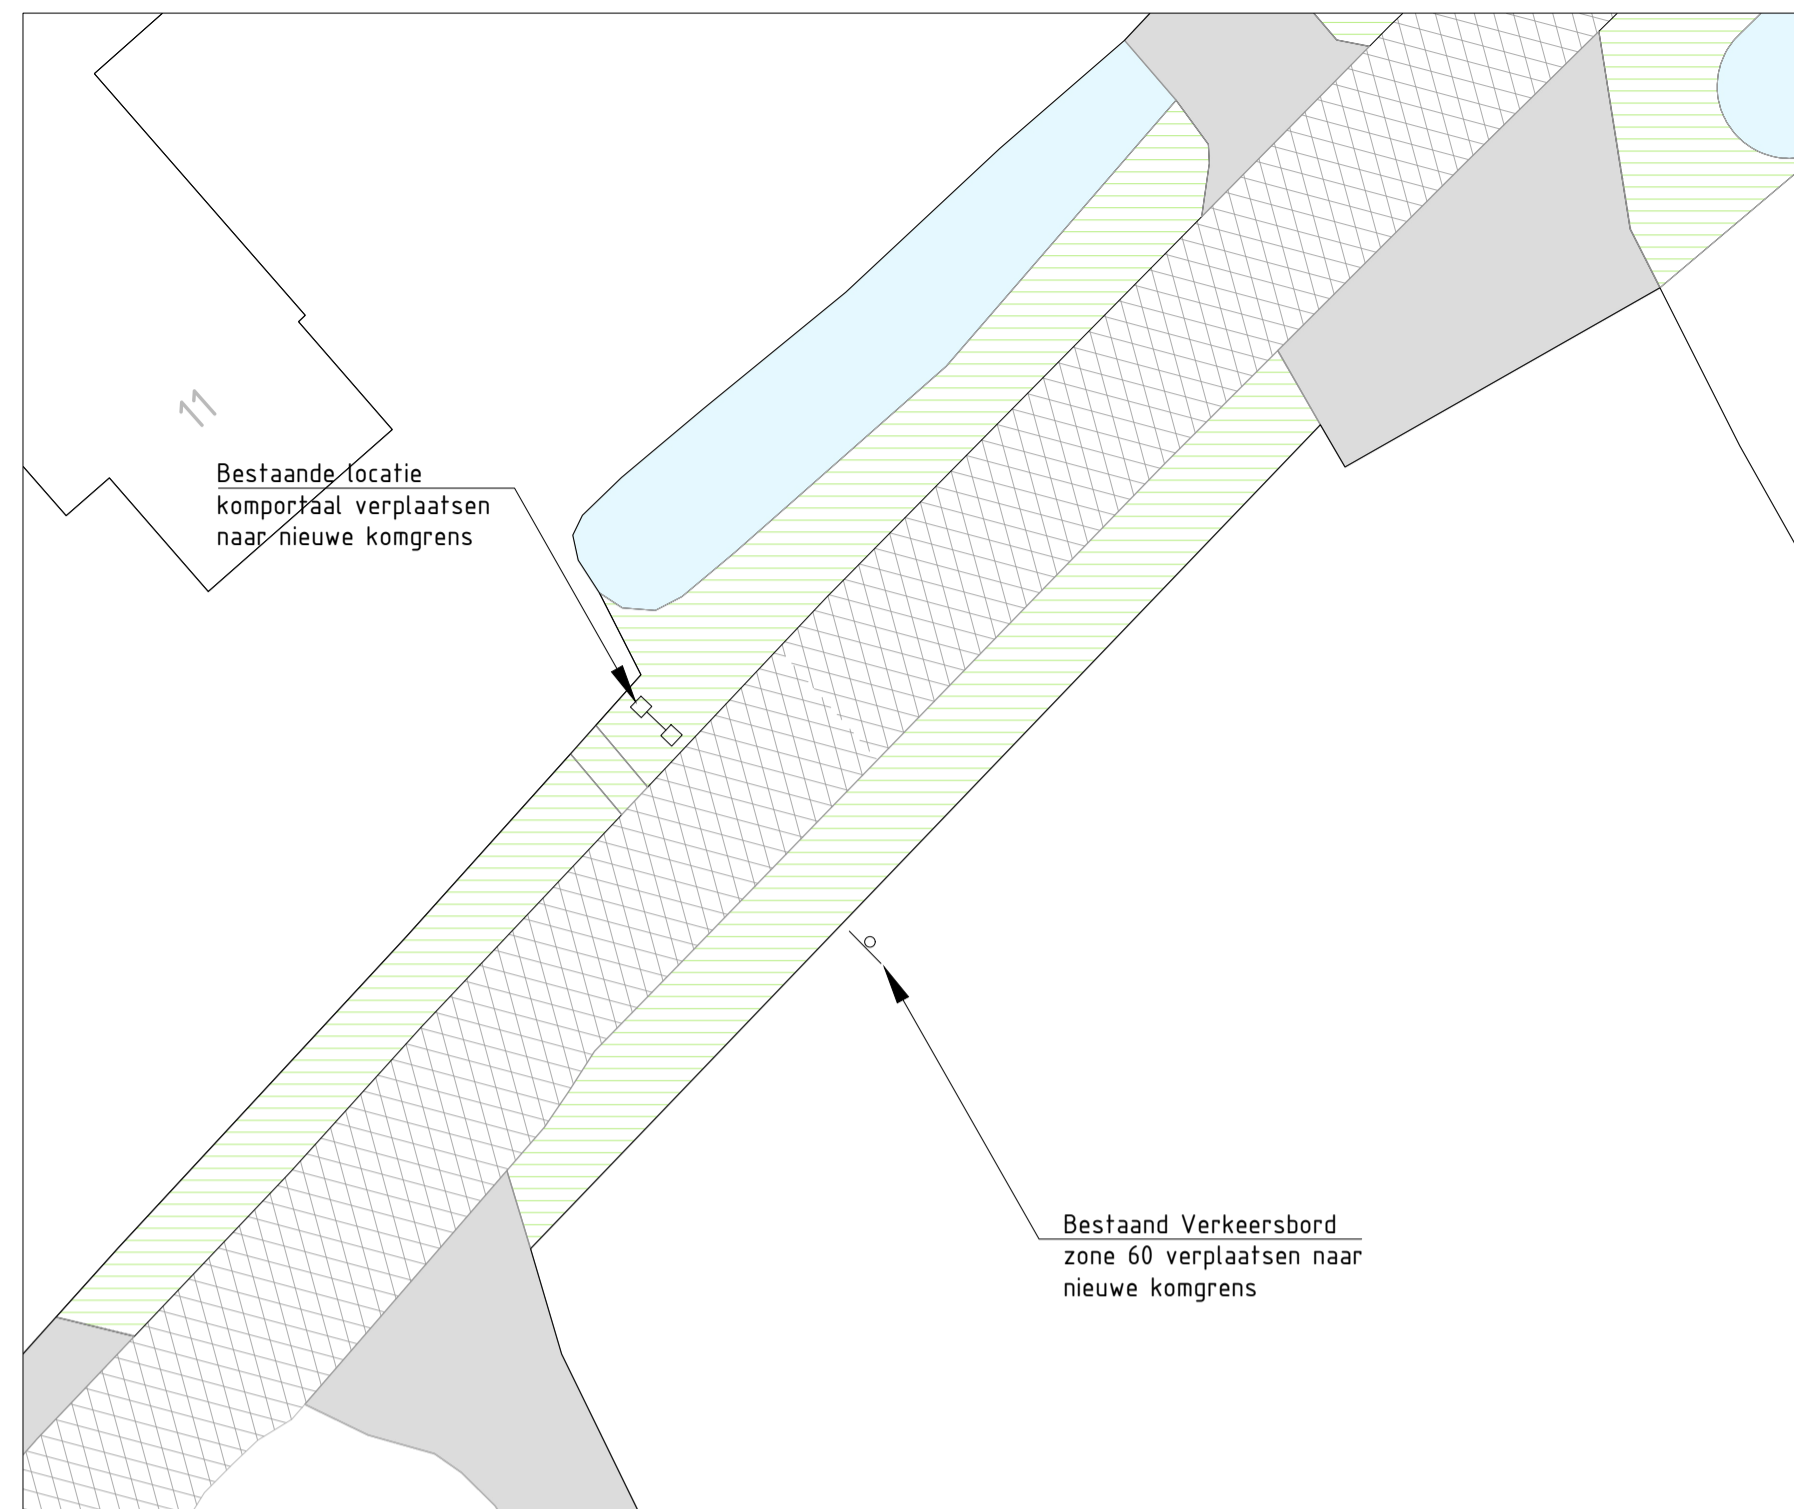

BESTAANDE KOMGRENS OPHEFFEN  
schaal 1:200

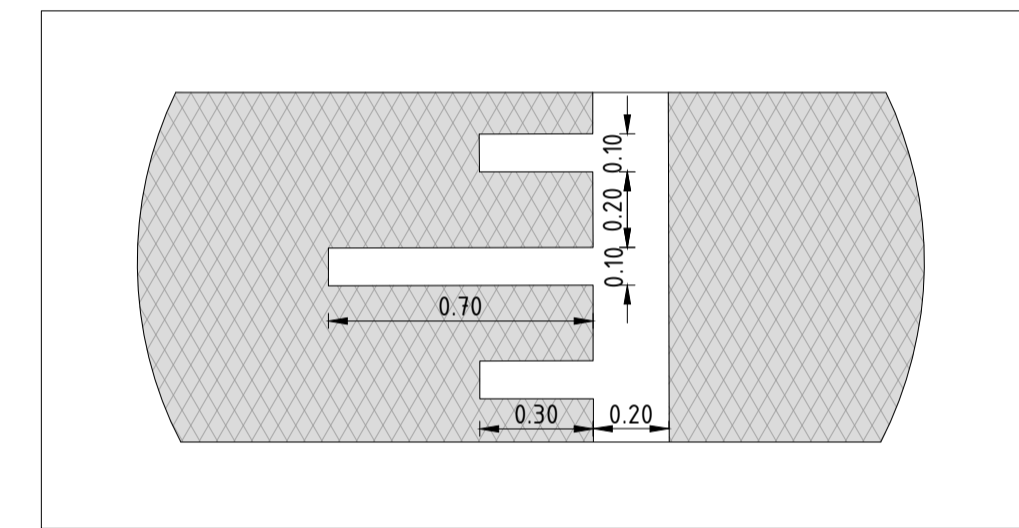


DETAIL MARKERING DREMPEL  
schaal 1:20

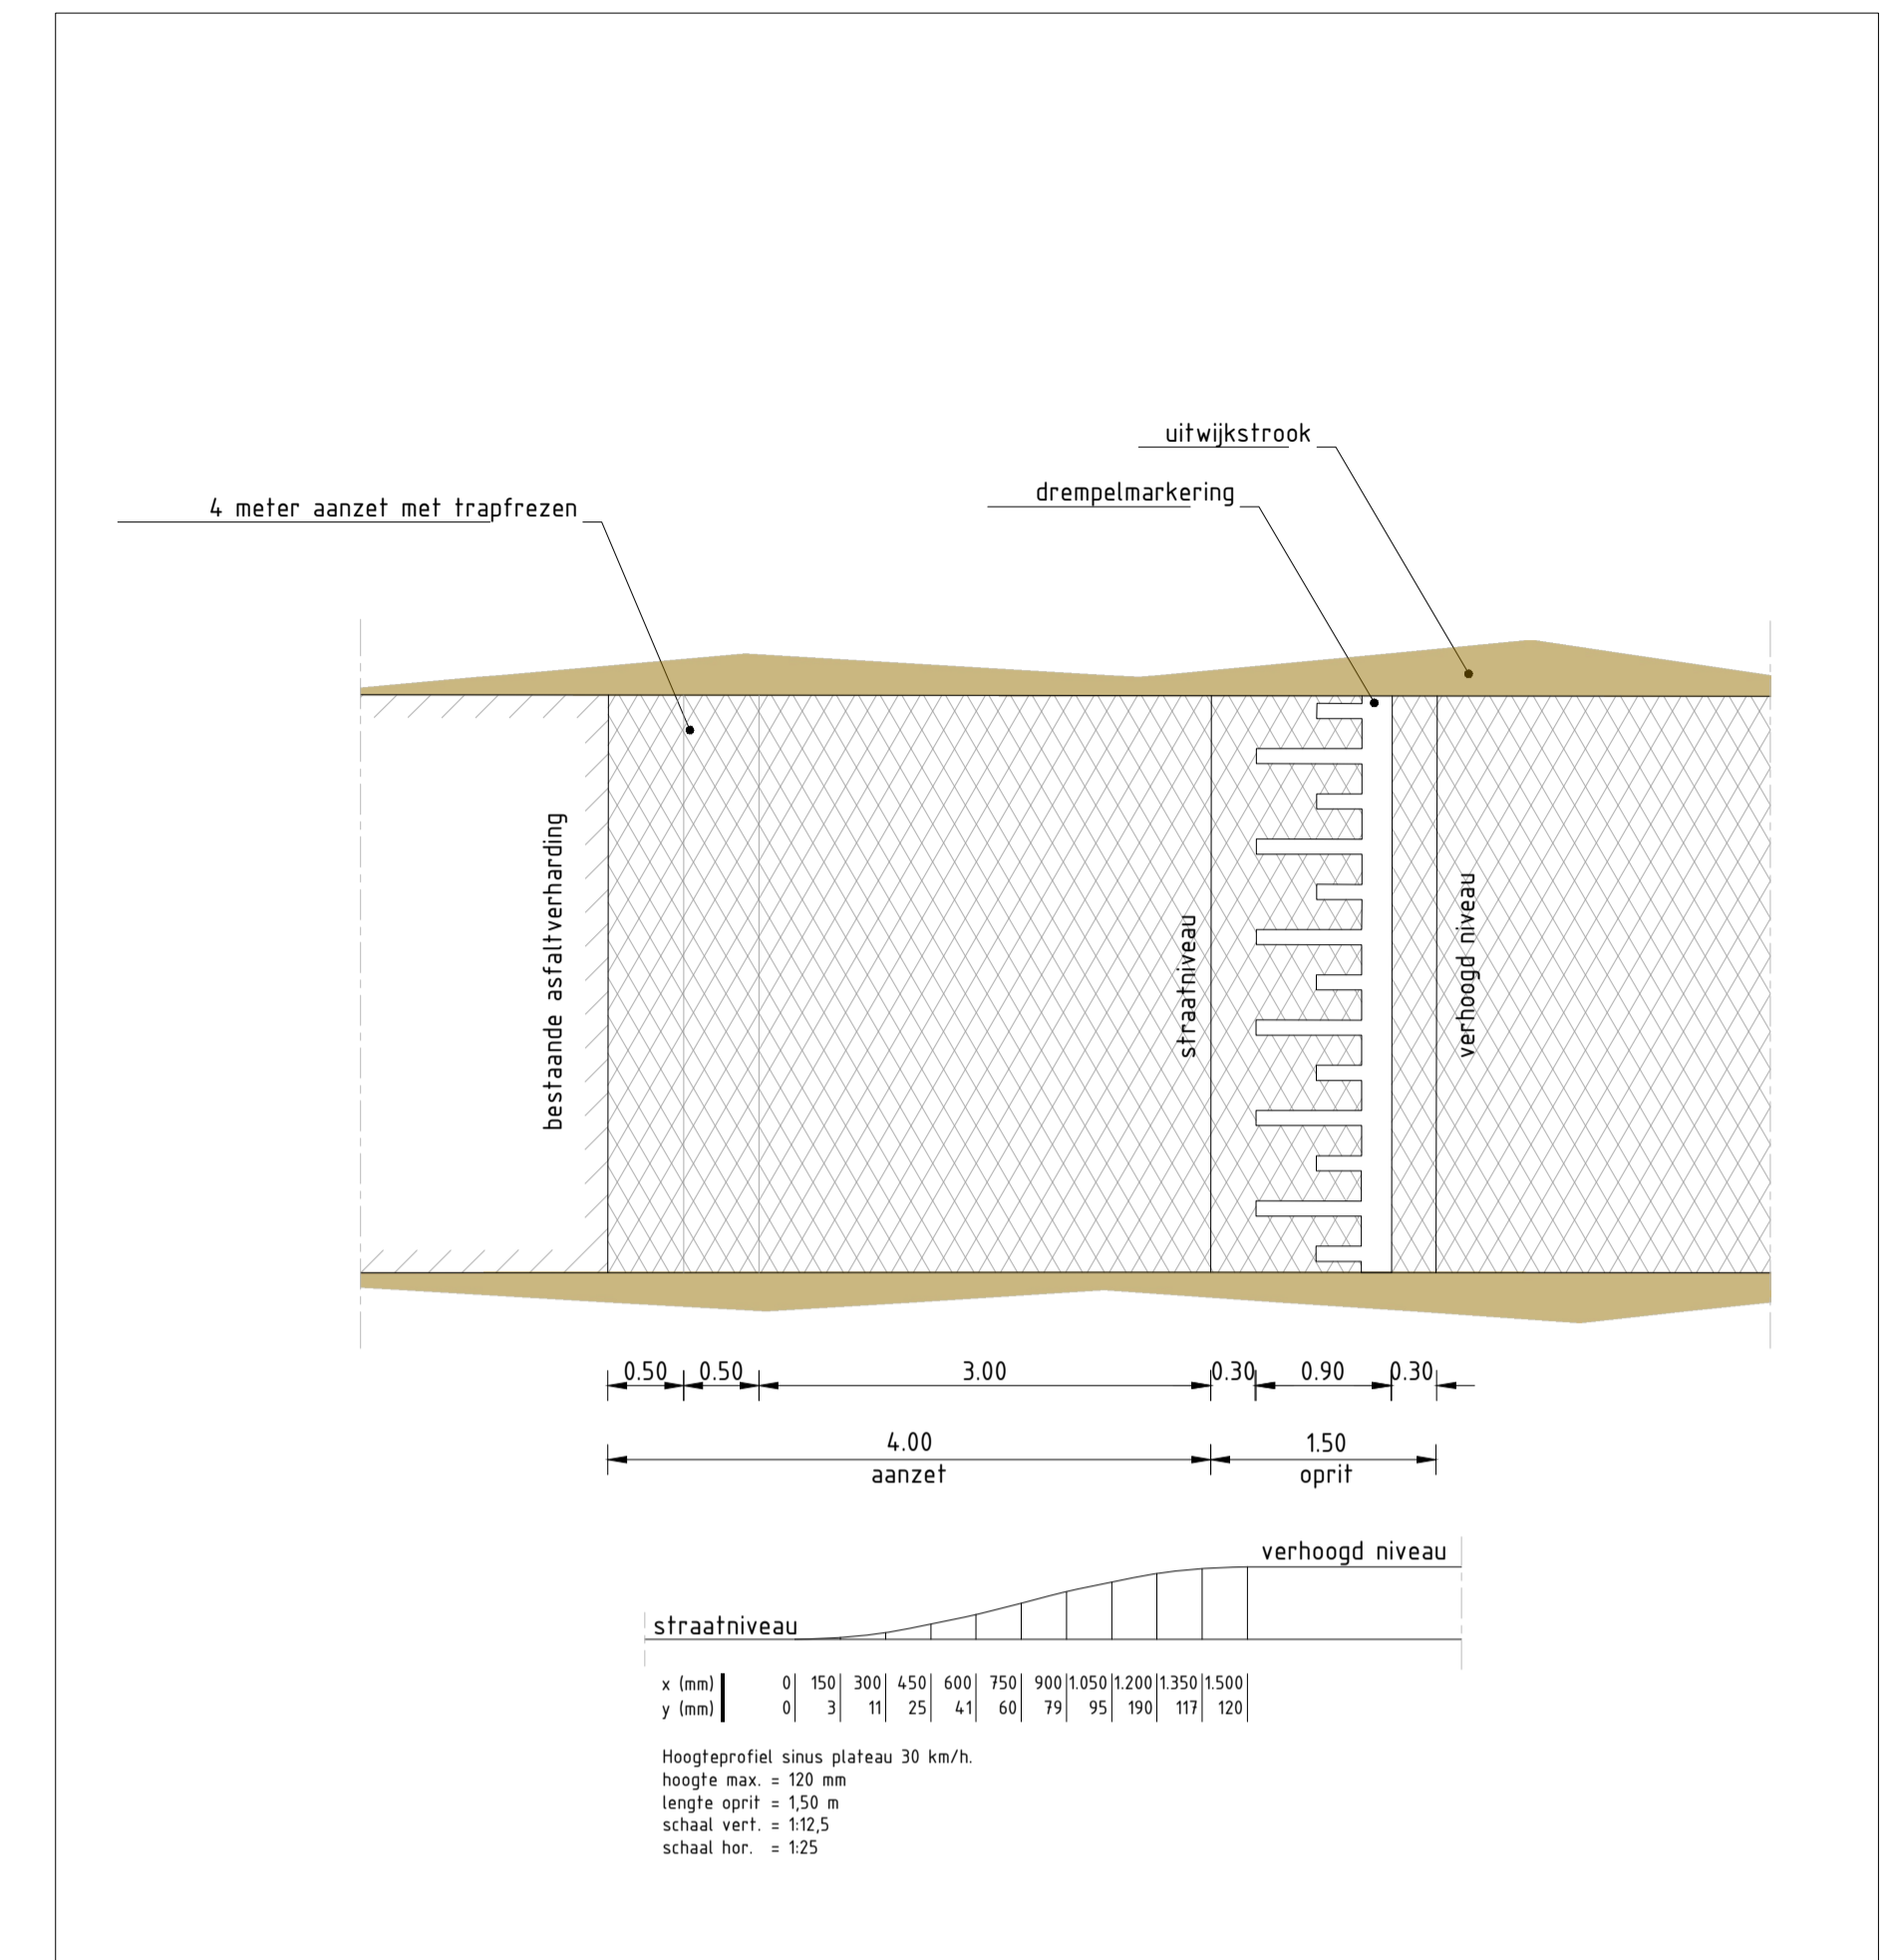

PRINCIPE DREMPEL 30 km/h, 120 mm hoog  
schaal 1:50



SITUATIE OVERZICHT  
schaal 1:2000

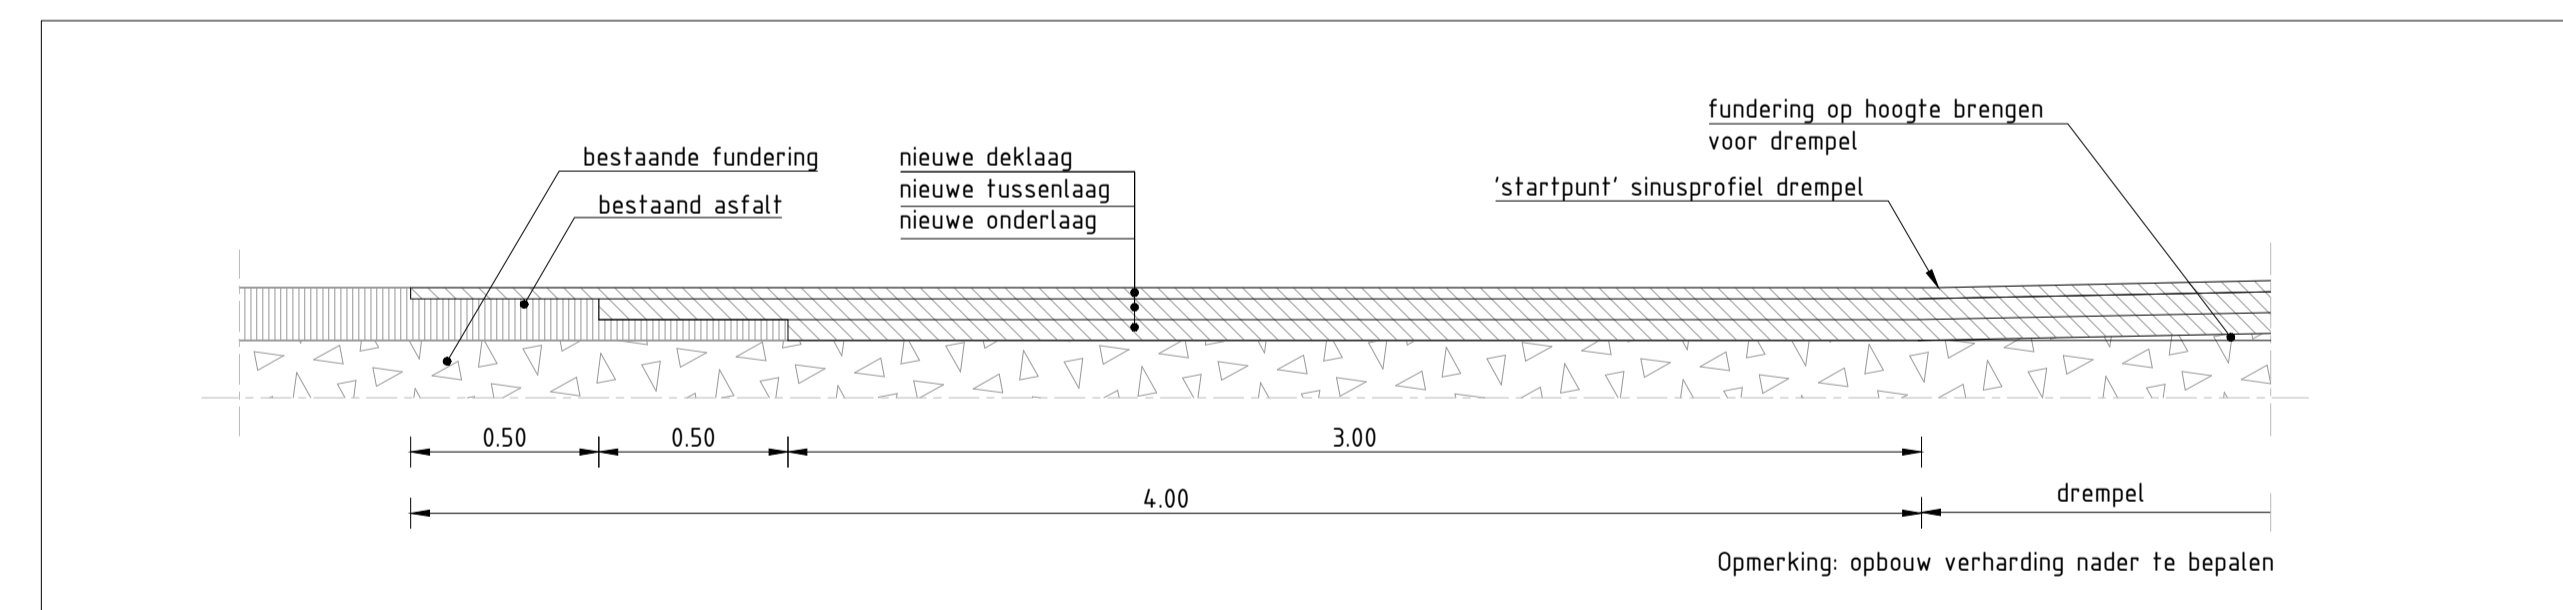

PRINCIPEDETAIL AANBRENGEN ASFALT  
schaal 1:20

Verklaring

Algemeen	Doorsnede

opdrachtgever: Gemeente Neder-Betuwe  
 project: Verkeersmaatregelen buitengebied  
 Onderdeel: Boveneindsestraat te kesteren  
 tekening: Situatie en details  
 N106\_DO\_NSI\_BES\_00 blad 1/1

— schaal —  
 1:2000  
 1:200  
 1:50  
 — formaat —  
 A1  
 — status —  
 concept