


Tijdelijke maatregel werkzaamheden Polmanshuis

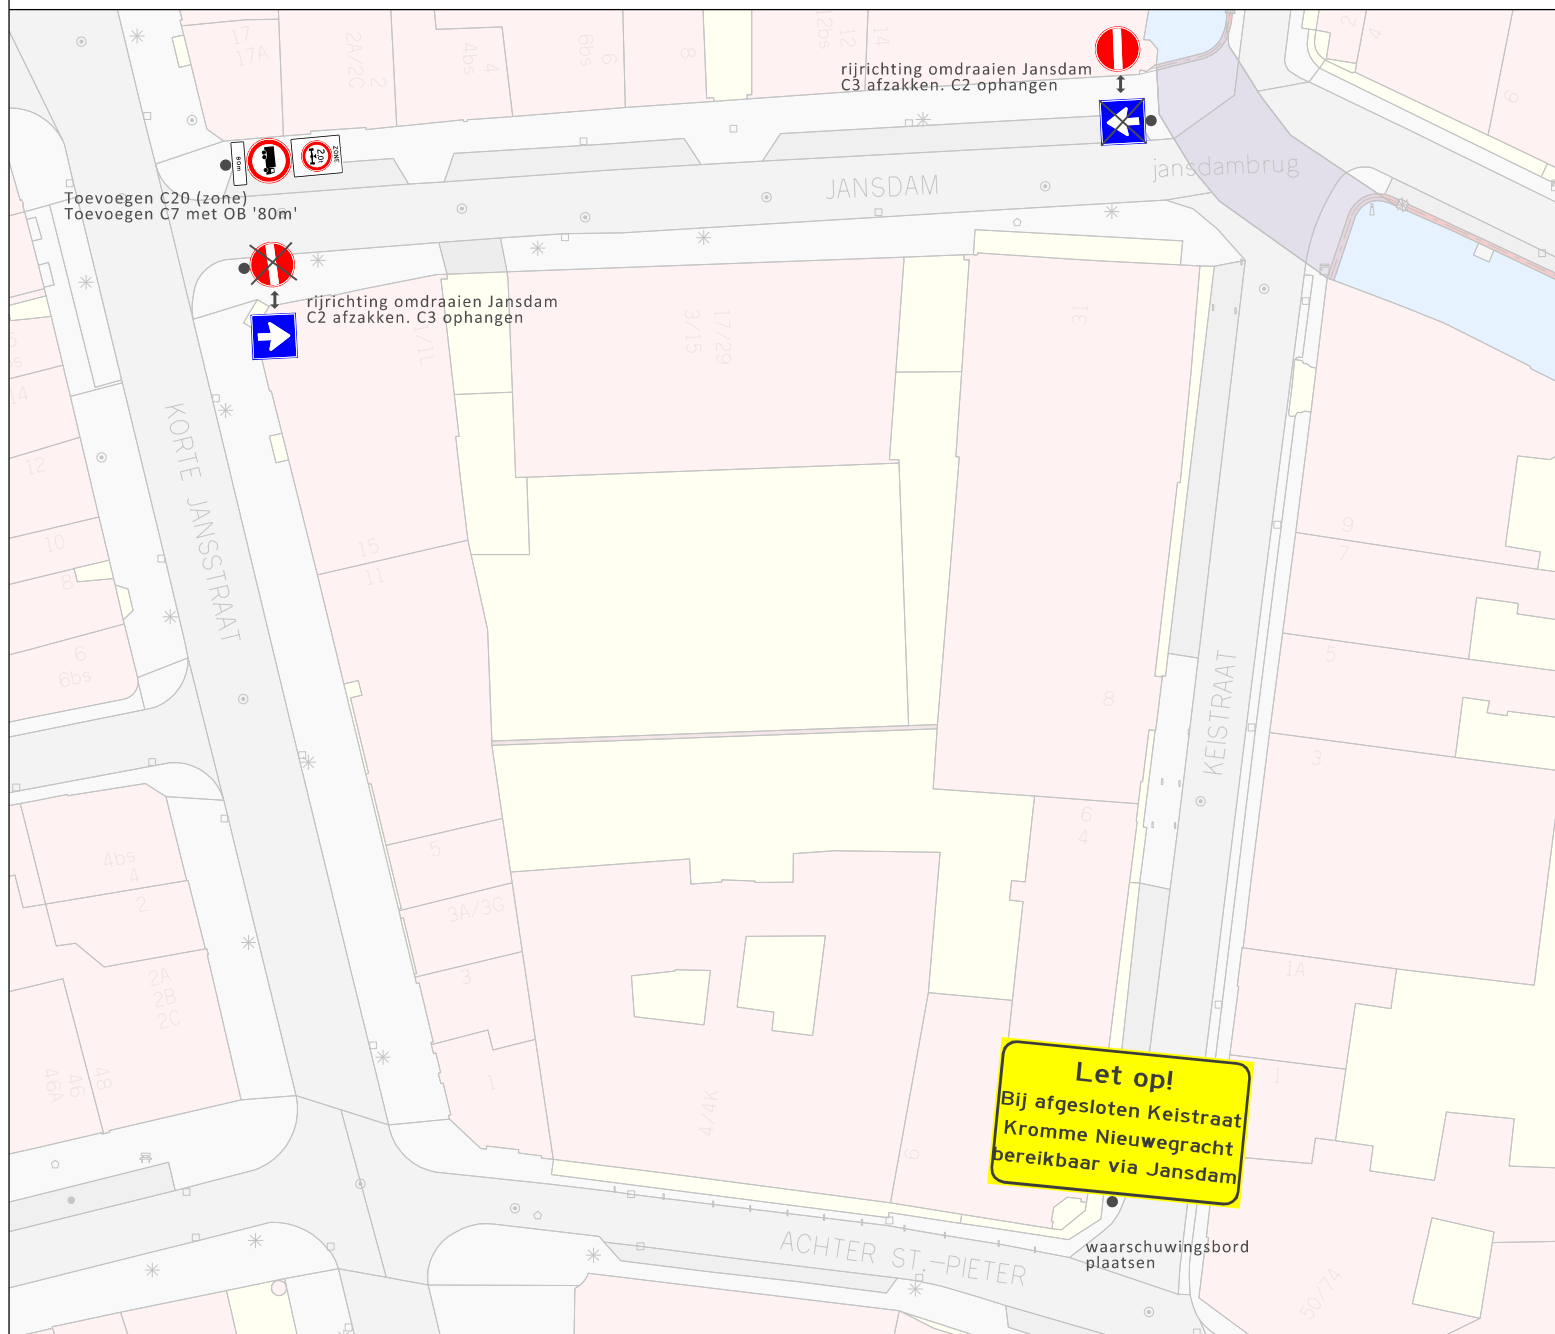

C2



C3



C7 + Onderbord '80m'



C20 (zone)

Let op!

Bij afgesloten Keistraat
Kromme Nieuwegracht
bereikbaar via Jansdam

tijdelijke waarschuwborden

- bebording wordt tijdelijk aangepast t/m mei 2020

Ontwikkelorganisatie Ruimte

Gilde Ruimtelijke kwaliteit en duurzaamheid
Subgilde Mobiliteit



Stadsplateau 1 Postbus 8406 3503 RK Utrecht Telefoon 030 - 28 623 78

1.	04-12-19	JS	ontwerp
Wijz.	Datum	Getek.	Aard der wijziging
definitief			
Datum:	4 december 2019	Akkoord:	dd-mm-jjjj
ontwerper:	J. Smets		
schaal:	1:500		
formaat:	A4		
datum:	4 december 2019		
tekeningstaal:	nl		



N