



Bestaande situatie

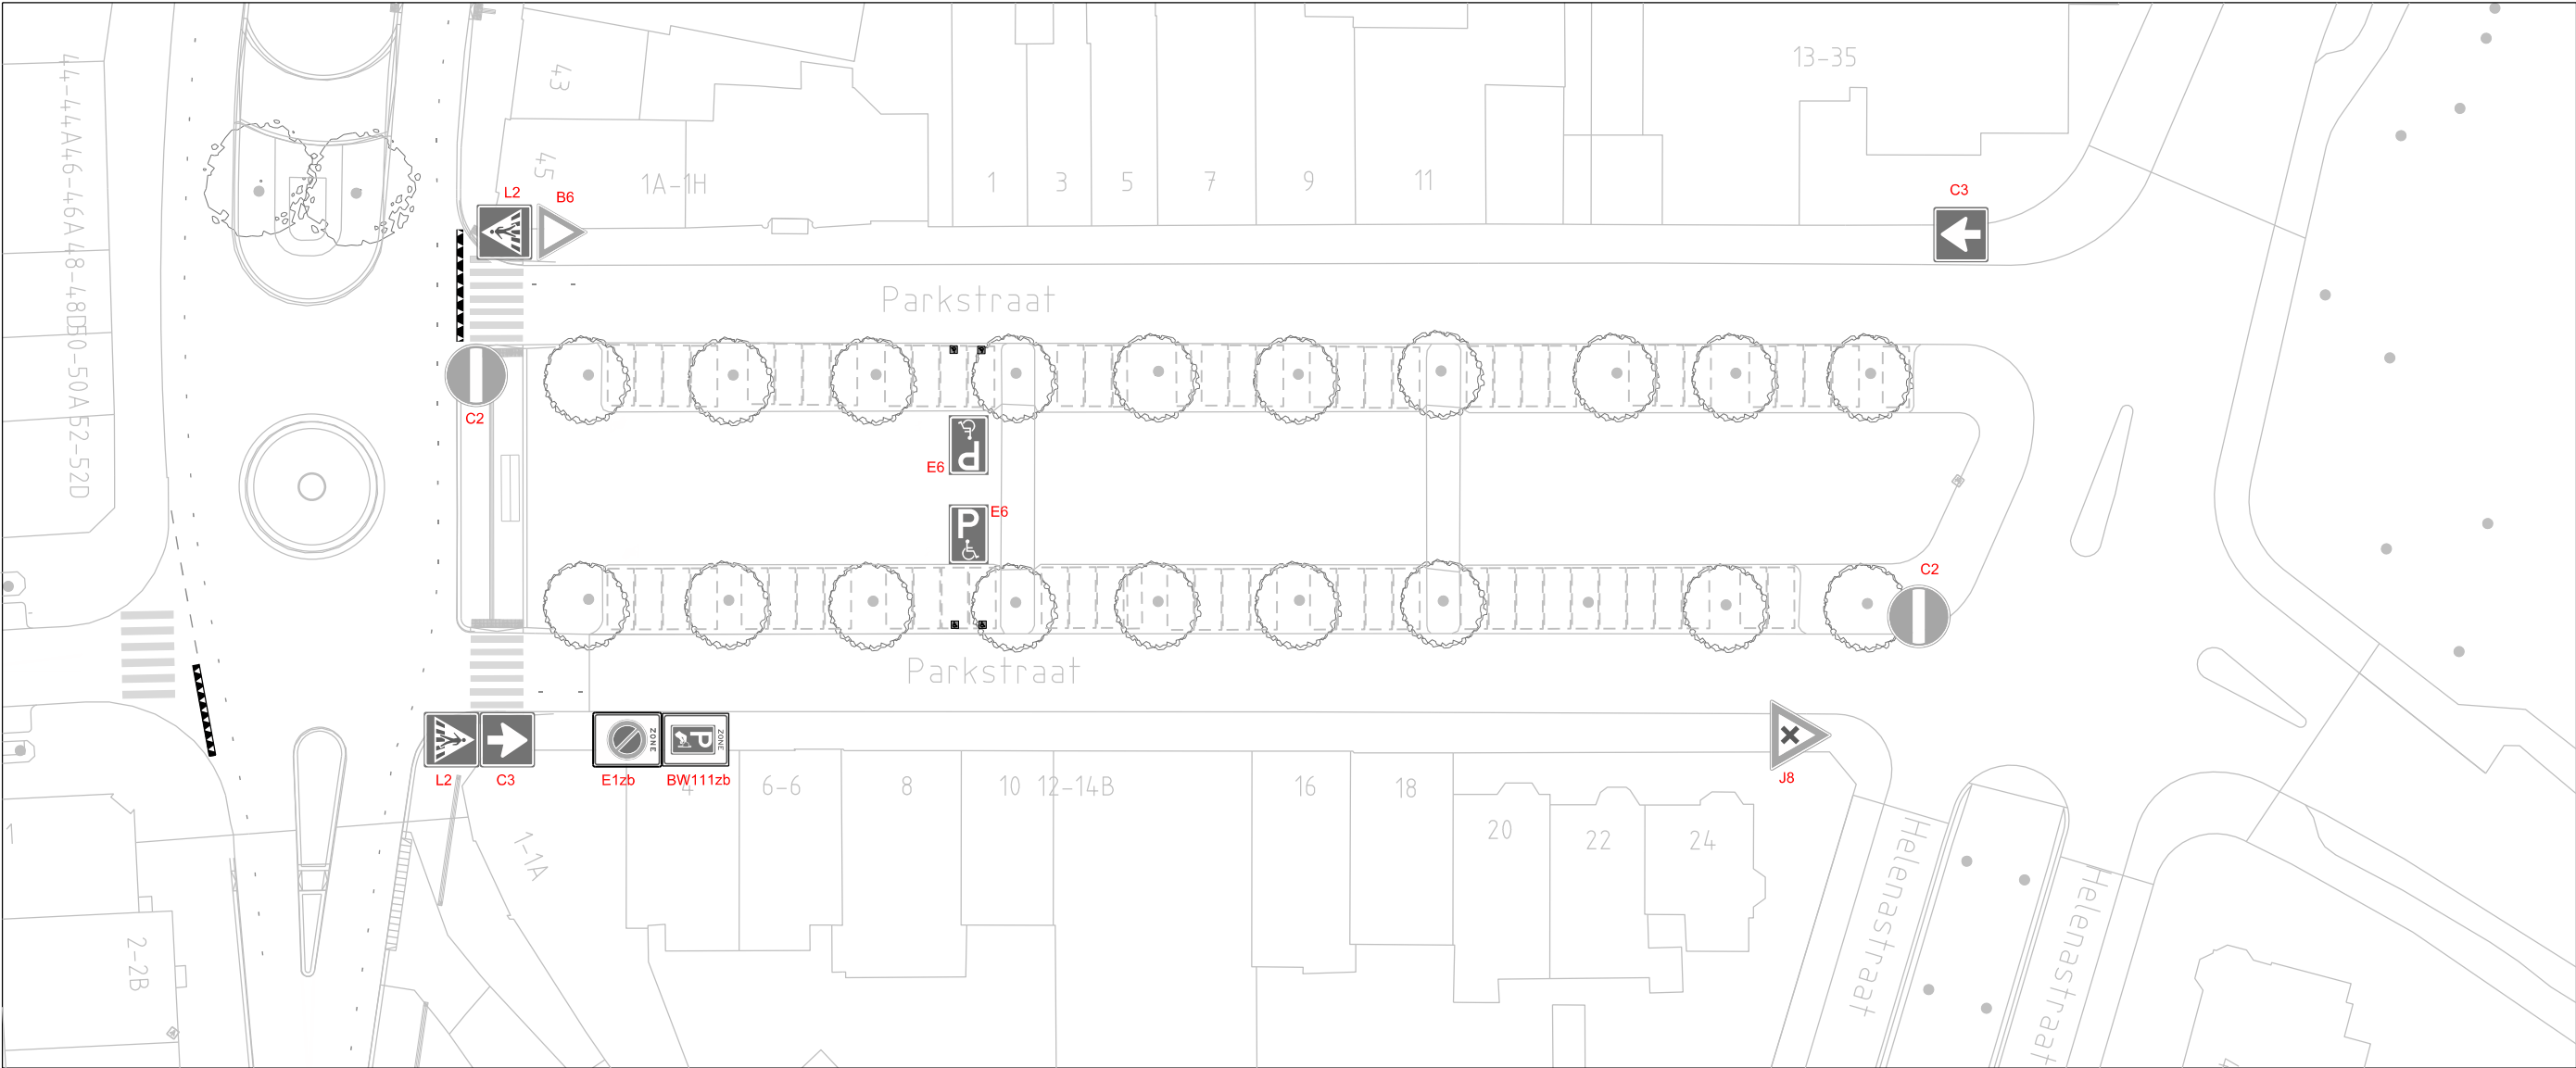

LEGENDA

-  bestaande bebording
-  nieuwe bebording
-  symbool tegel 'rolstoel'

Nieuwe situatie

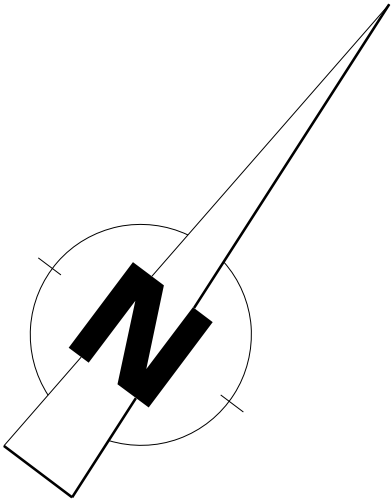

|   |  |                                                                                                  |  |
|---|--|--------------------------------------------------------------------------------------------------|--|
| Besteknummer: Oosterum, B.W.M. van<br>Projectmanager: 1:500<br>Schaa: A2<br>Formaat: A2<br>Getekend door: Haffmans, B.M.I.<br>Datum uitgifte: November 2019<br>Vrijgegeven door het teamhoofd: Haffmans, B.M.I.<br>Status: Aanmaken |  | Parkstraat<br>tekening t.b.v. verkeersbesluit                                                    |  |
| Gemeente Breda<br>Directie Beheer<br>Afdeling Stadsingenieurs Breda   |  | dms: 17296 SIB-PAR-ONT-0018.dgn<br>Documenttype: Tekening<br>Documentnummer: 313024<br>Versie: 0 |  |