





Bovenaanzicht schaal 1:200

Legenda aanbrengen verhardingen en rioleringen

- Werkgrens
- Geleideband 200/50x200 mm grijs
- Opsluitband 60x200 mm grijs
- 1 strek BSS grijs 210x105x80 mm
- Fietstraat deklaag AC 11 surf rood
- BSS zwart 210x105x80 mm zwart elleboogverband
- Trottoirtegels 300x300x60 grijs trottoirs
- Straatkolk AQUAWAY S3050/84 GB1
- Aan te brengen hoofdriolering PVC 250 mm met pvc drain PP 80 mm
- Volschuimen betonriolering 500 en 400/600 mm, incl. inspectieputten, afdekking verwijderen
- Bestaande inspectieput beton 800x800 mm, behouden
- Inspectieput beton 800x800 mm
- Nieuwe hoogte maaiveld/verharding
- 16,07+ B.o.b. te leggen riolering
- Lichtmast nieuwe locatie (door derden)
- Groenvak
- Te knappen boom
- Aanbrengen boom

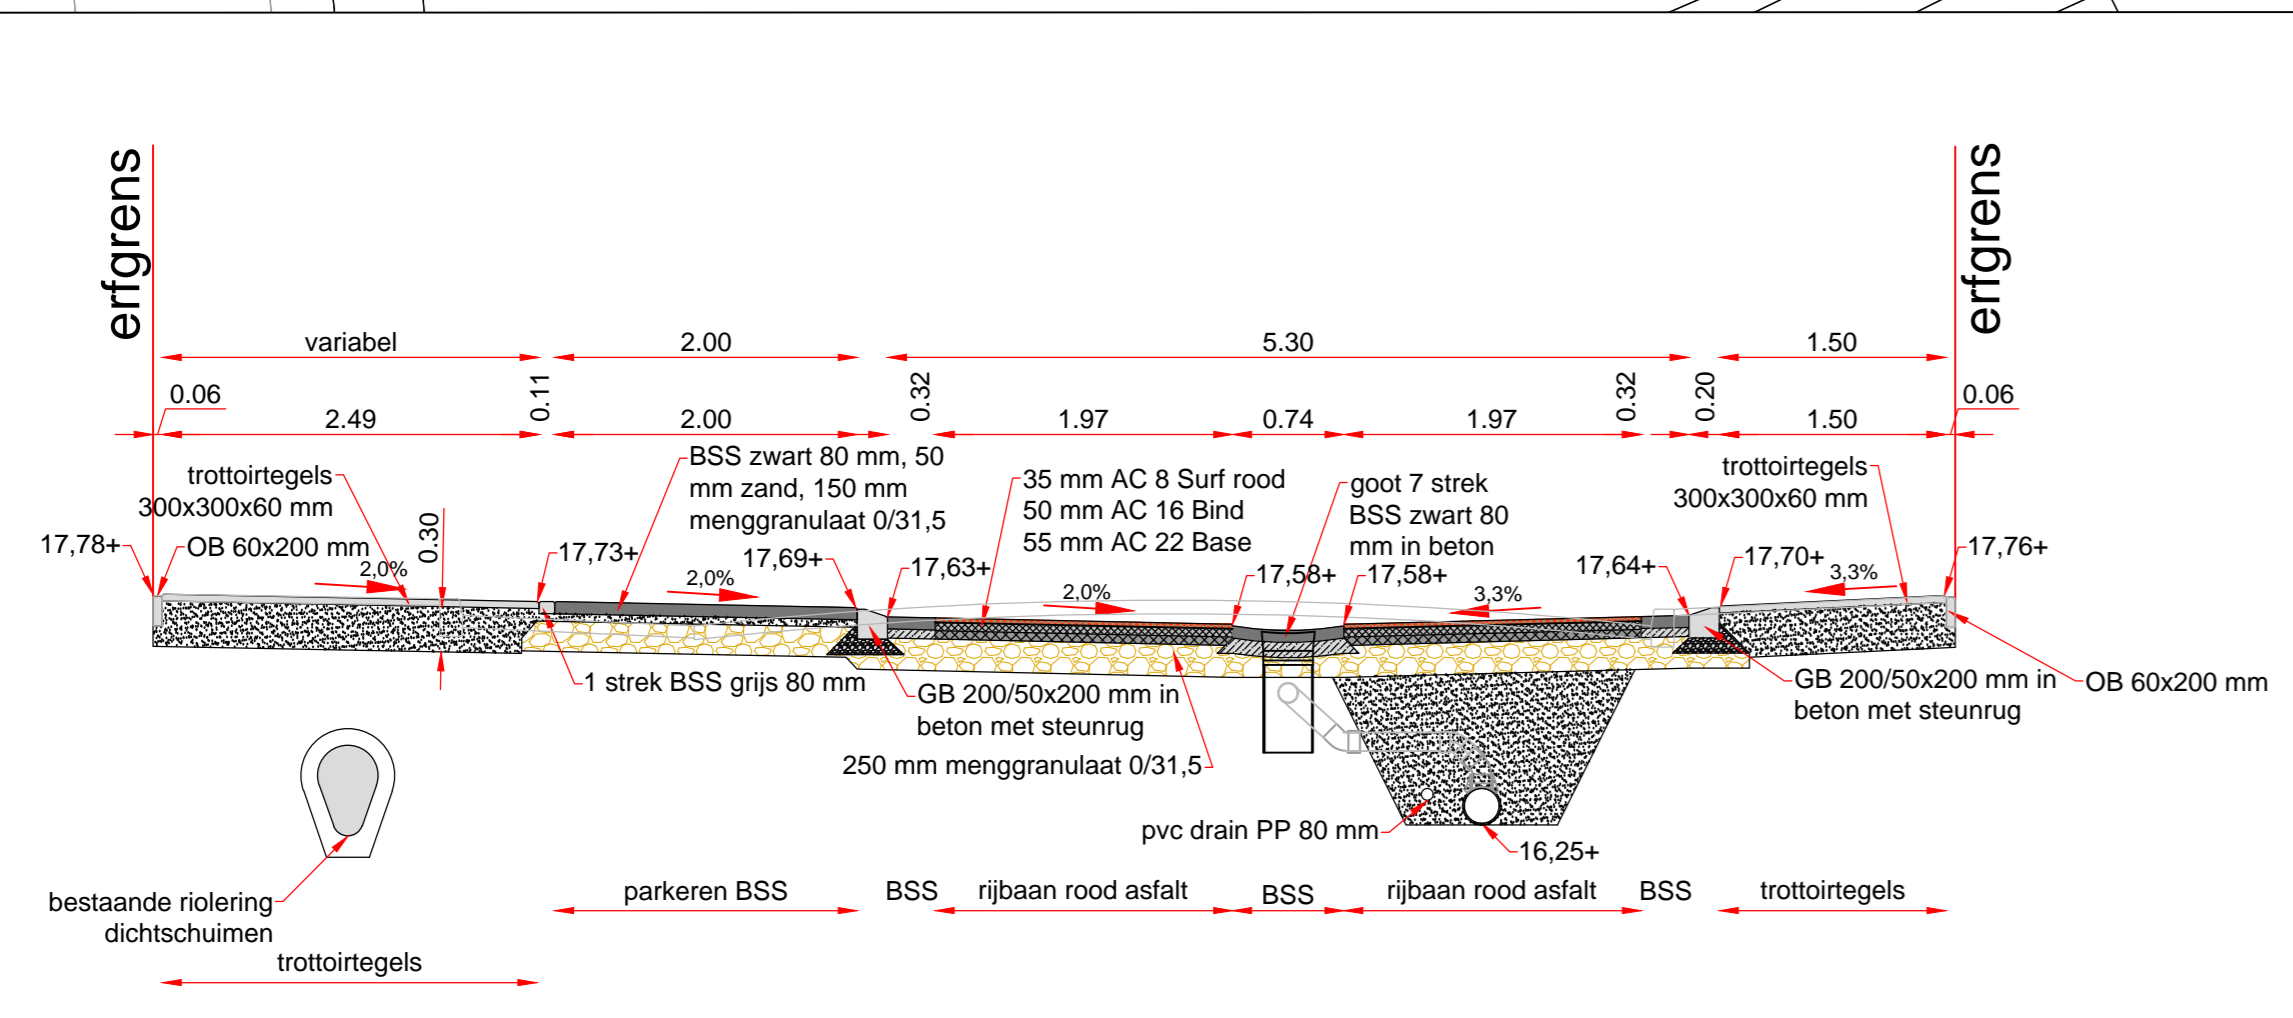

Doorsnede A-A schaal 1:50

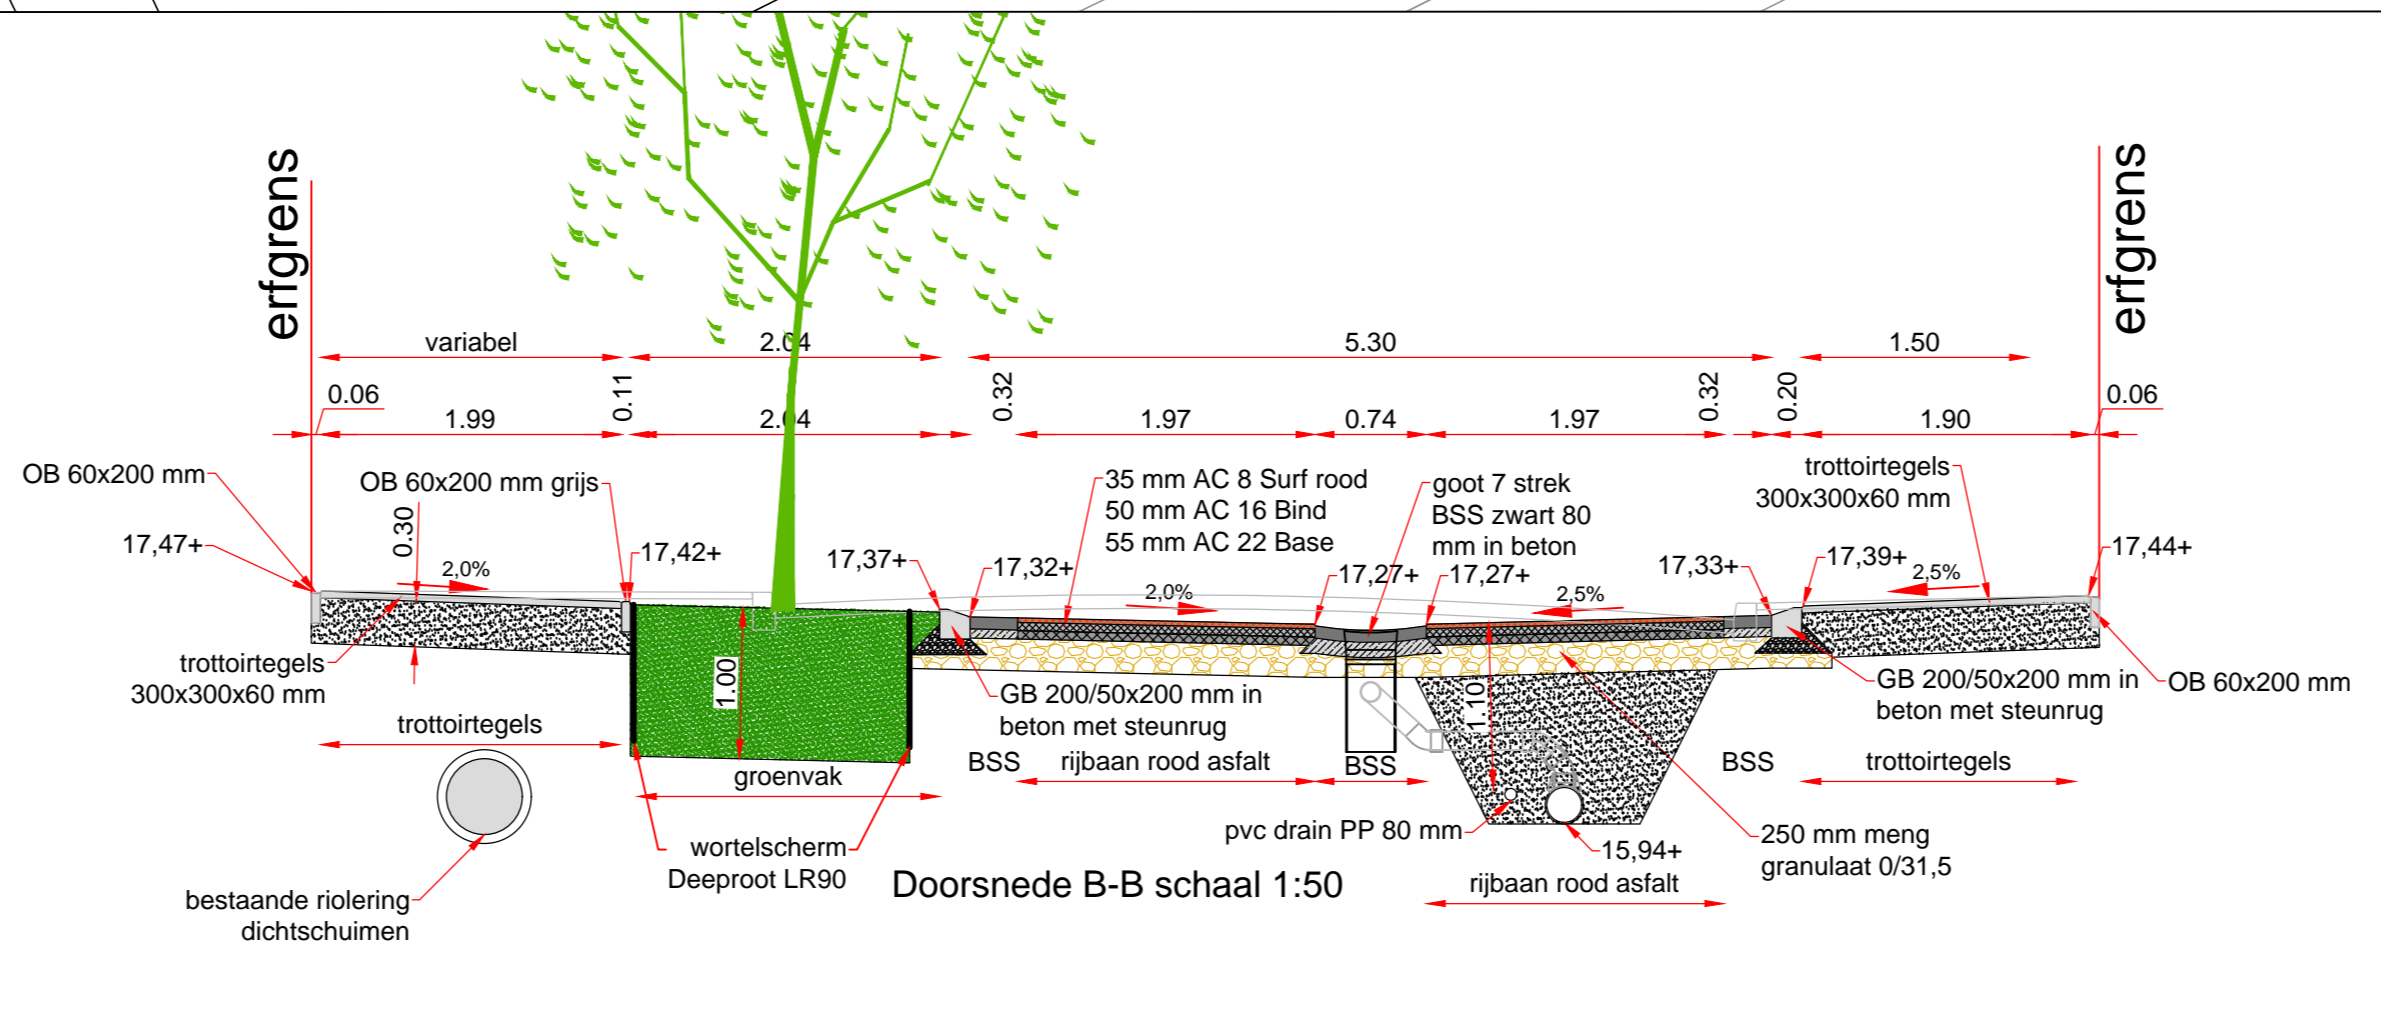

Doorsnede B-B schaal 1:50

3	2/10/19	RG	Diversen
2	18/6/19	RG	Detaileringen
1	17/6/19	RG	Insulin, riolering en opsluitingen
1	20/5/19	RG	Diverse
Status	datum	Initiaal	Wijzigingen
	Getekend		

Project: **Herinrichting Bornebroeksestraat Borne** Getekend: R. Gieris

Omschrijving: **Nieuwe Boven- en ondergrondse Infra** Opdrachtgever:

Projectnr: 2019106 Datum: 2-10-2019

Formaat: A0 Blad 2 van 2 Schaal: 1:200

Tekeningnummer: 2019105-02 Status: 3

Veldkamp Infra Totaal BV

Tel: 0872-309000
 Fax: 0872-309000
 Mob: 06-2121110
 Website: www.veldkampinfra.nl

1-voor commentaar 2-ter goedkeuring 3-geplaatst 4-voor uitvoering 5-revisie
 1-voor commentaar 2-ter goedkeuring 3-geplaatst 4-voor uitvoering 5-revisie