


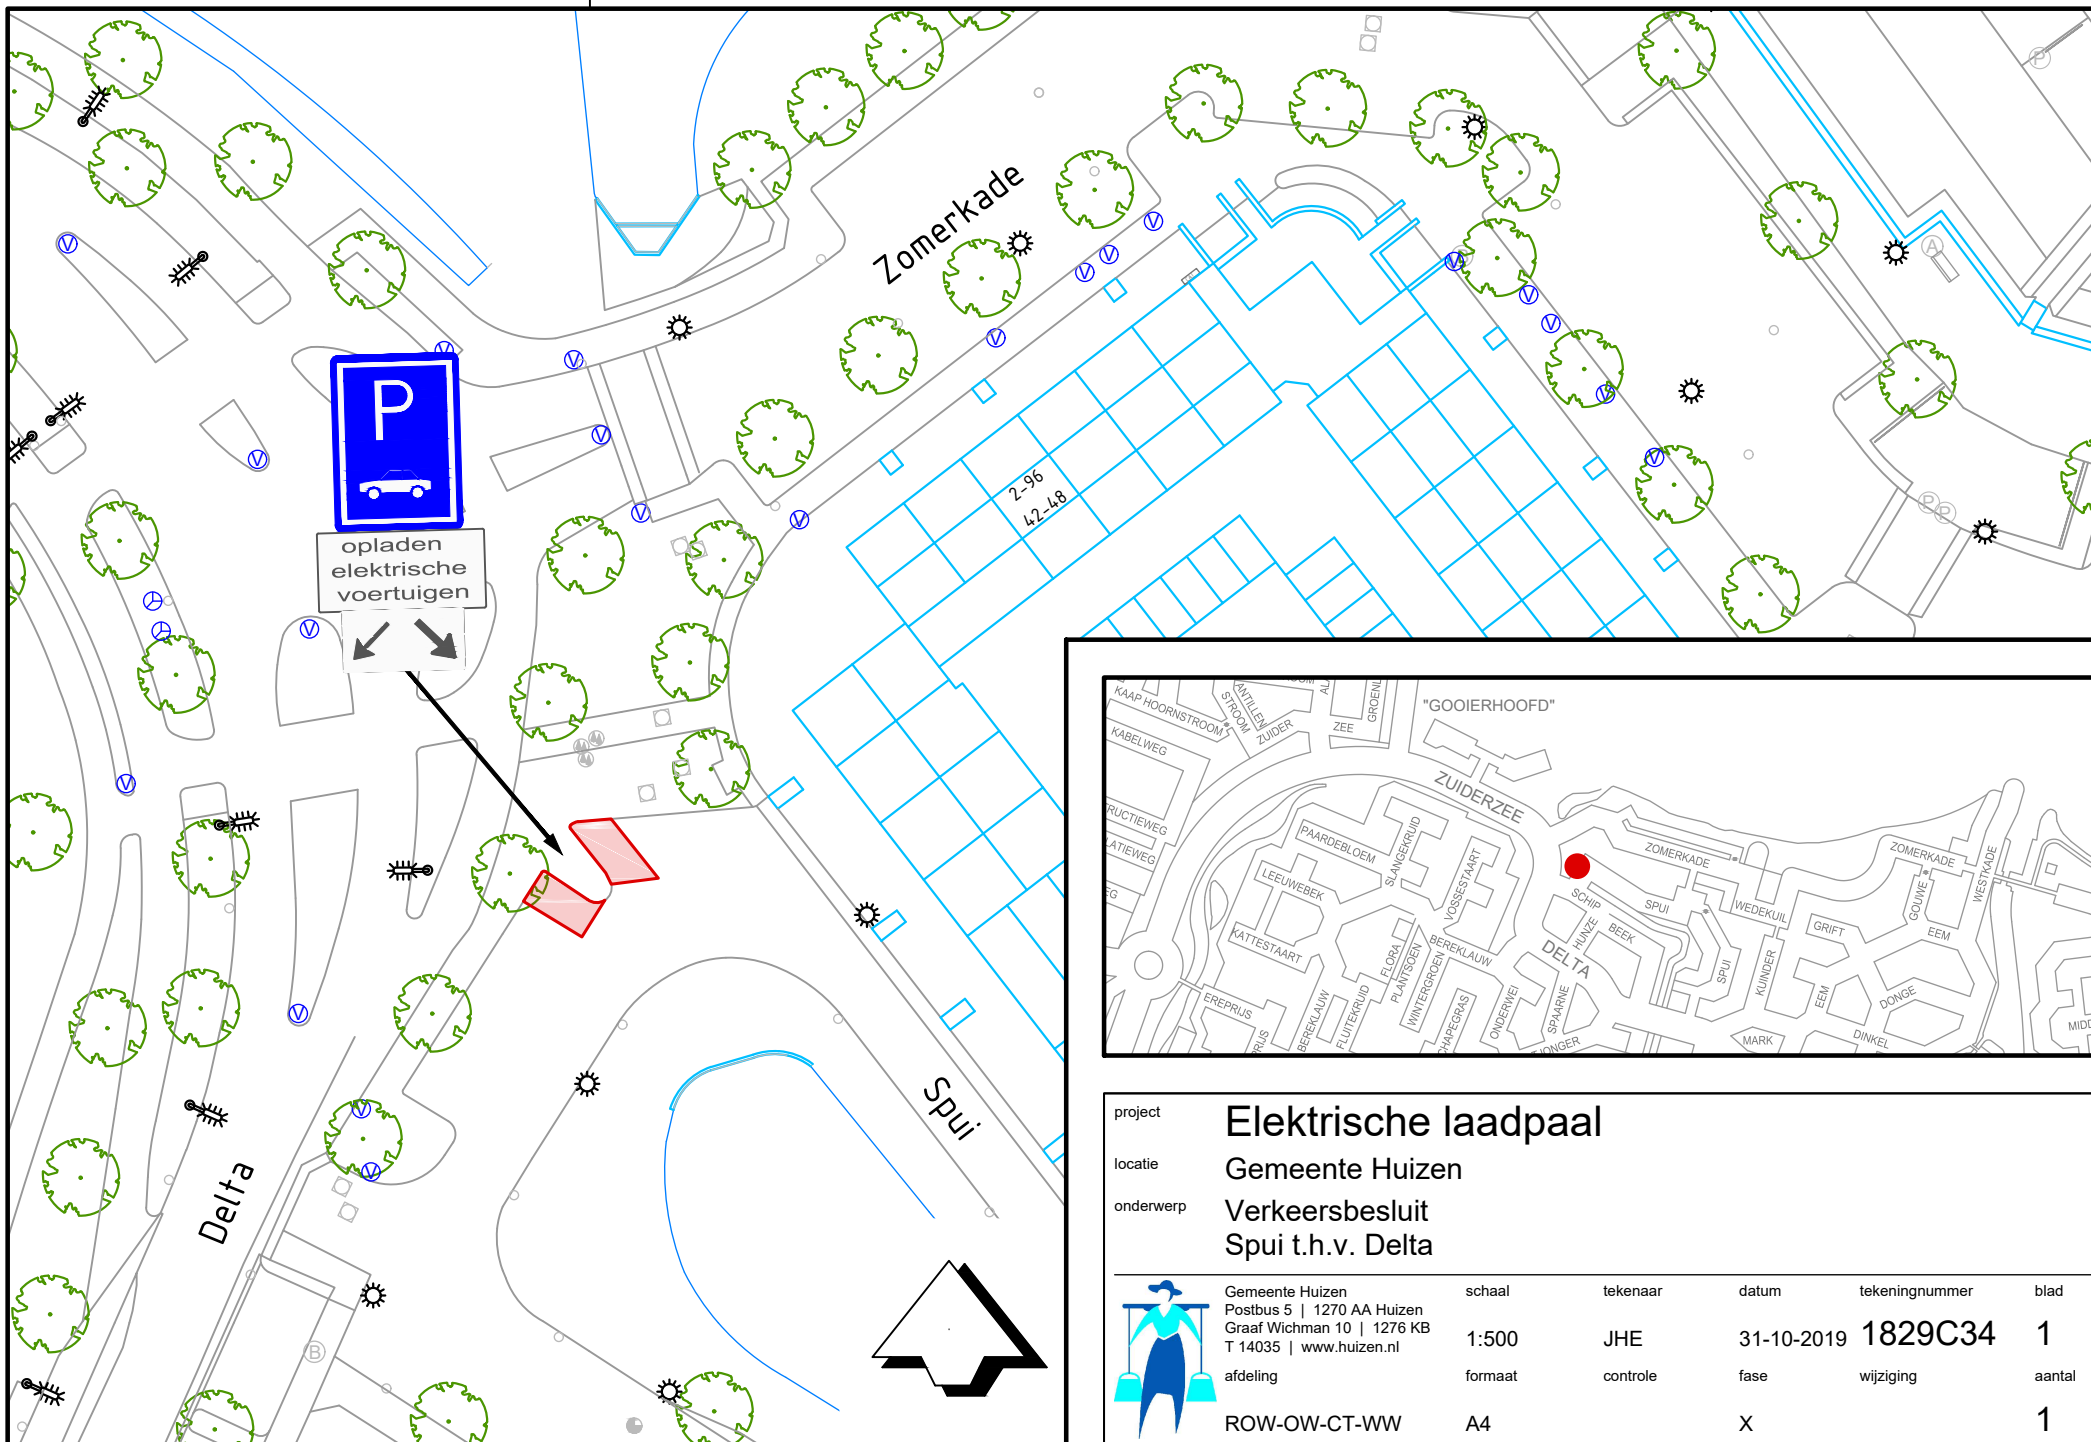

project

# Elektrische laadpaal

locatie

Gemeente Huizen

onderwerp

Verkeersbesluit  
Spui t.h.v. Delta



Gemeente Huizen  
Postbus 5 | 1270 AA Huizen  
Graaf Wichman 10 | 1276 KB  
T 14035 | [www.huizen.nl](http://www.huizen.nl)  
afdeling  
ROW-OW-CT-WW

schaal  
1:500  
formaat  
A4

tekenaar  
JHE  
controle

datum  
31-10-2019  
fase  
X

tekeningnummer  
1829C34  
wijziging

blad  
1  
aantal  
1