



opladen
elektrische
voertuigen

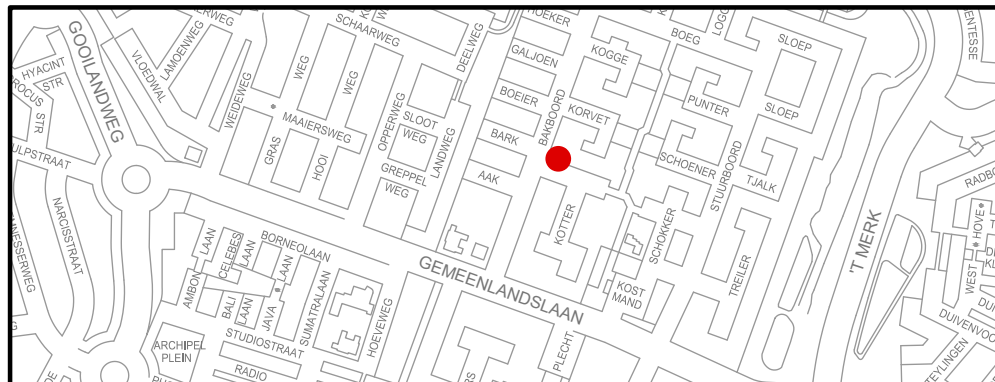

project	Elektrische laadpaal				
locatie	Gemeente Huizen				
onderwerp	Verkeersbesluit Korter t.h.v. Bakboord 51				
 Gemeente Huizen Postbus 5 1270 AA Huizen Graaf Wichman 10 1276 KB T 14035 www.huizen.nl afdeling ROW-OW-CT-WW	schaal 1:500	tekenaar JHE	datum 31-10-2019	tekeningnummer 1829C37	blad 1
	formaat A4	controle X	fase X	wijziging	aantal 1