
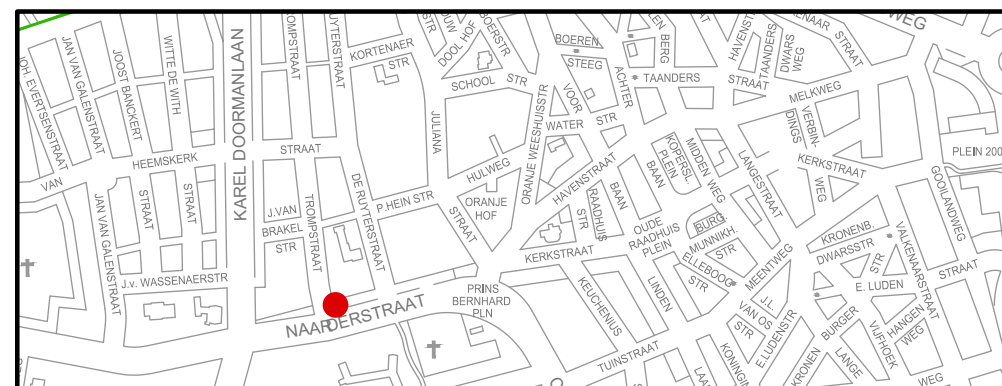


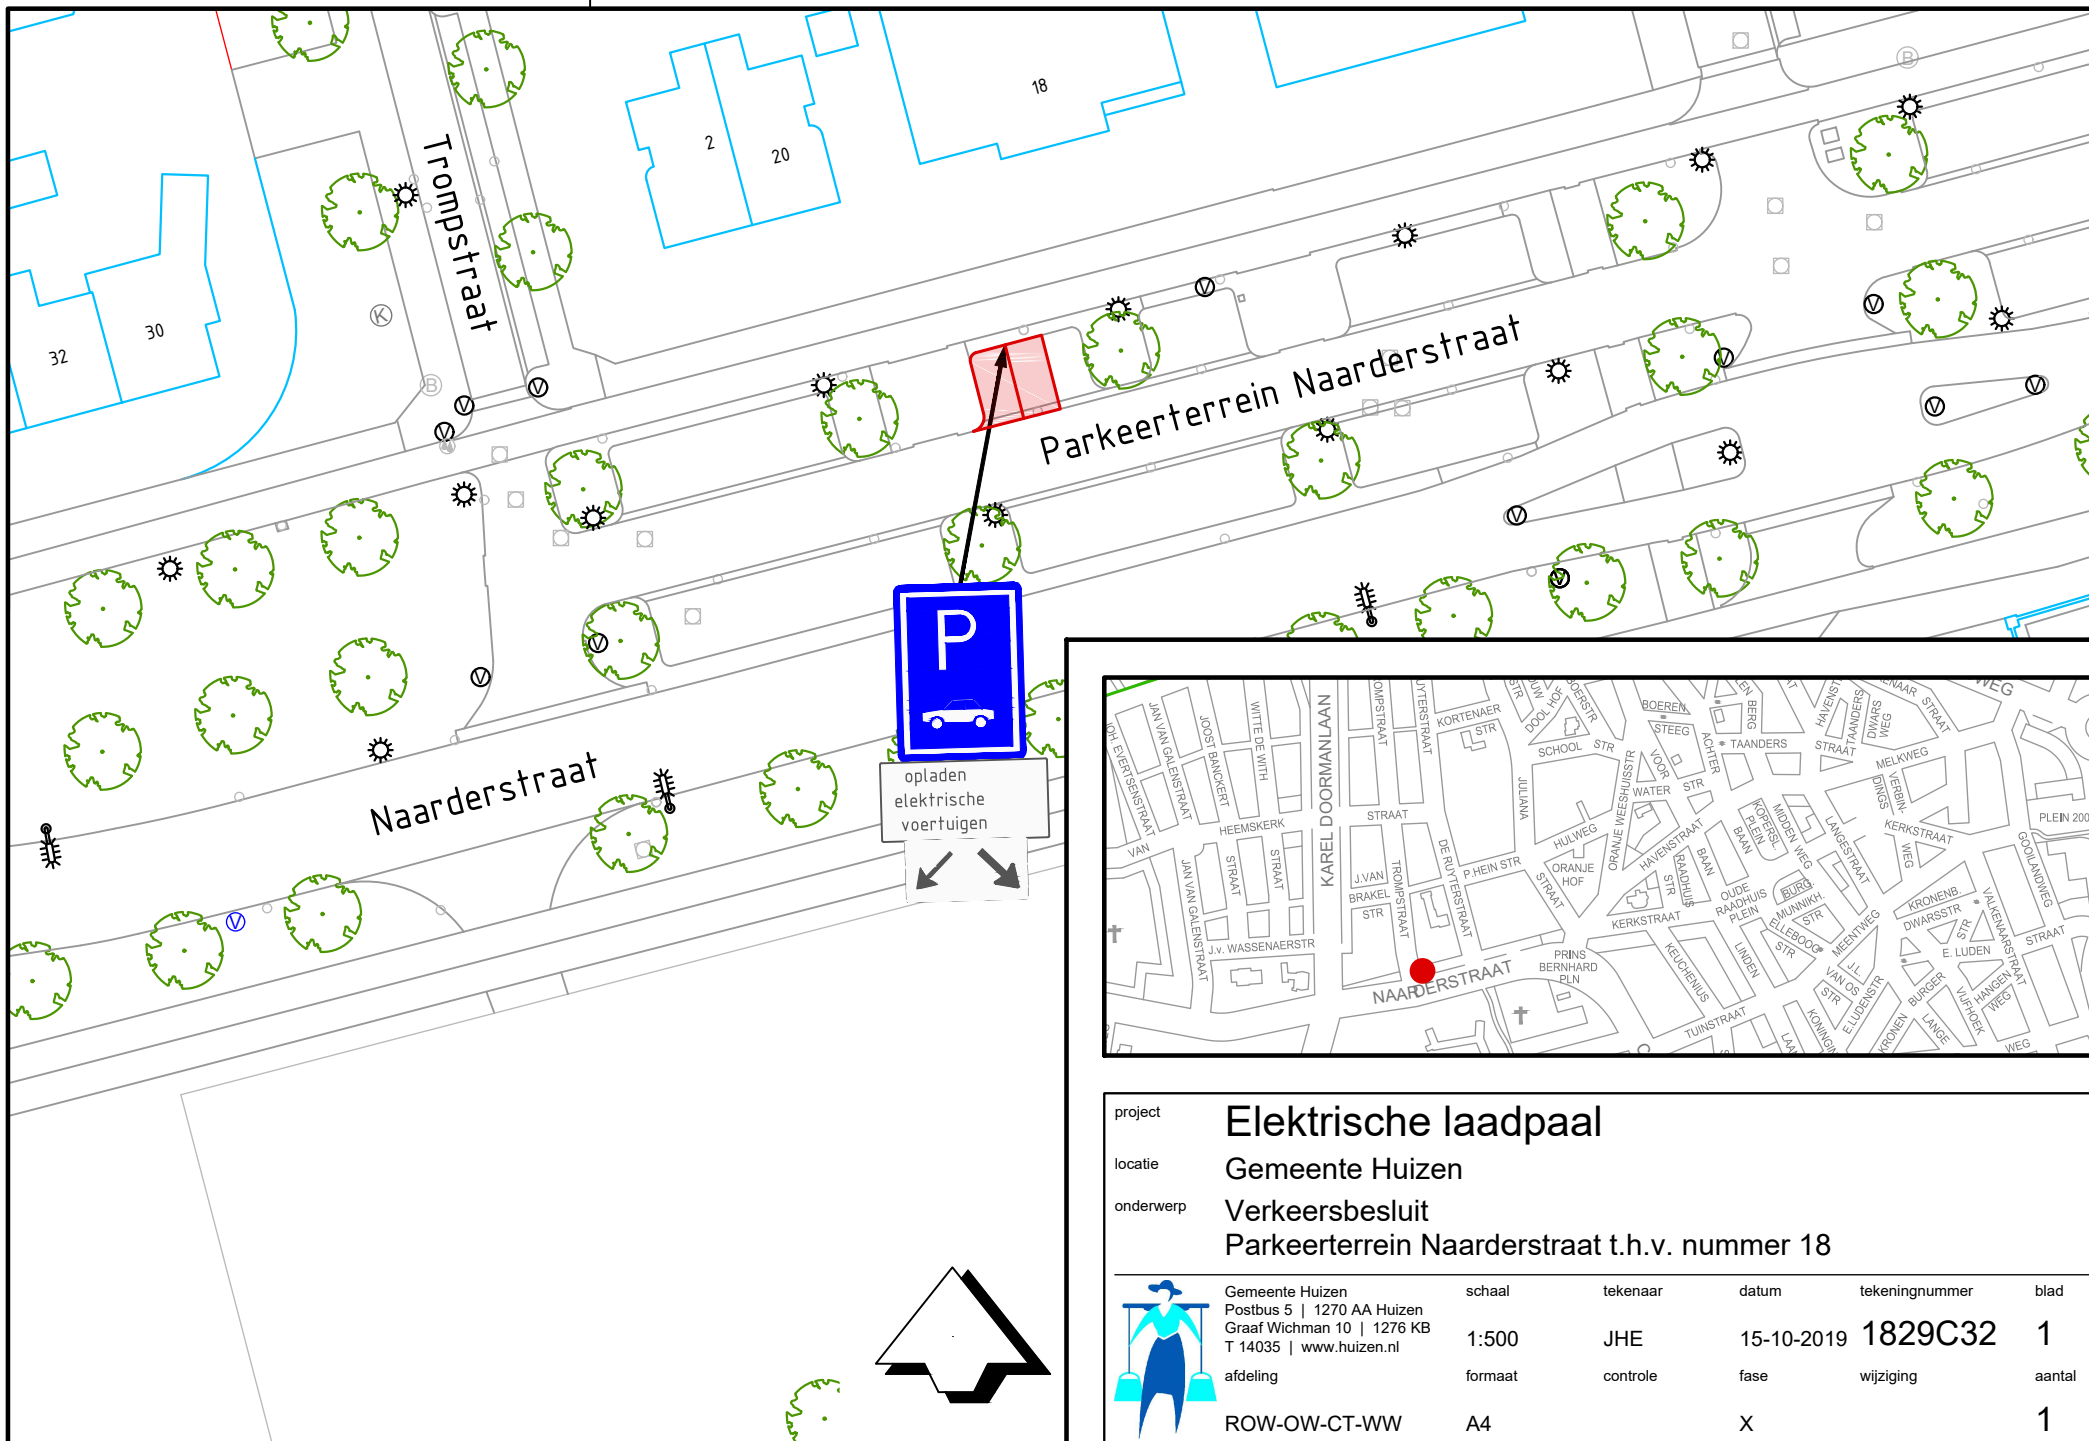

project

Elektrische laadpaal

locatie

Gemeente Huizen

onderwerp

Verkeersbesluit

Parkeerterrein Naarderstraat t.h.v. nummer 18



Gemeente Huizen
Postbus 5 | 1270 AA Huizen
Graaf Wichman 10 | 1276 KB
T 14035 | www.huizen.nl

afdeling

ROW-OW-CT-WW

schaal

1:500

formaat

A4

tekenaar

JHE

controle

datum

15-10-2019

fase

X

tekeningnummer

1829C32

wijziging

blad

1

aantal

1