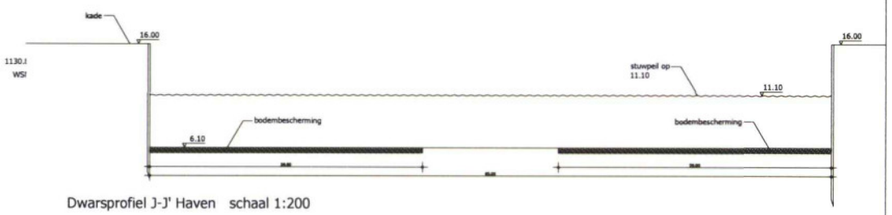

Dwarsprofiel J-J' Haven schaal 1:200

STRUWEEL

STRUWEEL

BESTAANDE HAVEN

UITBREIDING WESTELIJKE INSTEEKHAVEN

Detail 1 (V.T.A. door Nutsbedrijven)

Detail 2

Detail 3.

Situatie dwarsprofielen zie bijbeh. tekeningen 16107DWb1-A0-50, 16107 DWb2-A0-50 en DWH1H5-A2-50

Detail 1, 2 en 3 zie rechtsboven in tekening

16.00+ Nieuwe aanleghoogte t.o.v. NAP

Bestaande maaiveldhoogte t.o.v. NAP

Nieuwe Geijtsterseweg en nieuwe toegangsweg

Nieuw fietspad

Nieuwe strook kabels & leidingen

Nieuwe keerwandconstructie

Nieuw havenbassin

Bestaande kade BCTN

Systeemgrens Project Ooijen-Wanssum

Nieuwe kadeconstructie (verdere uitwerking tekening Kandt)

Grens bodembescherming

30 m. zone hoge grond

16.00 + NAP grens (i.v.m. aansluiting bestaande containerterminal)

Aan te brengen gras op kleilaag

Aan te brengen straatlantaarn

Inspectieruimte op niet-openbaar terrein

Definitief versie 4.0 07-07-2017

Uitbreiding westelijke insteekhaven Wanssum

Definitief Ontwerp

Exclusief Project B.V.

Projectnr: 16 VNR 011 Schaal: 1:1000

Tekeningnr: 16107 D-A0 -1000 Datum: 15-09-2017

Advies- en Ontwerpbureau Geert Janssen