


Detail Veddersweg
schaal 1:200

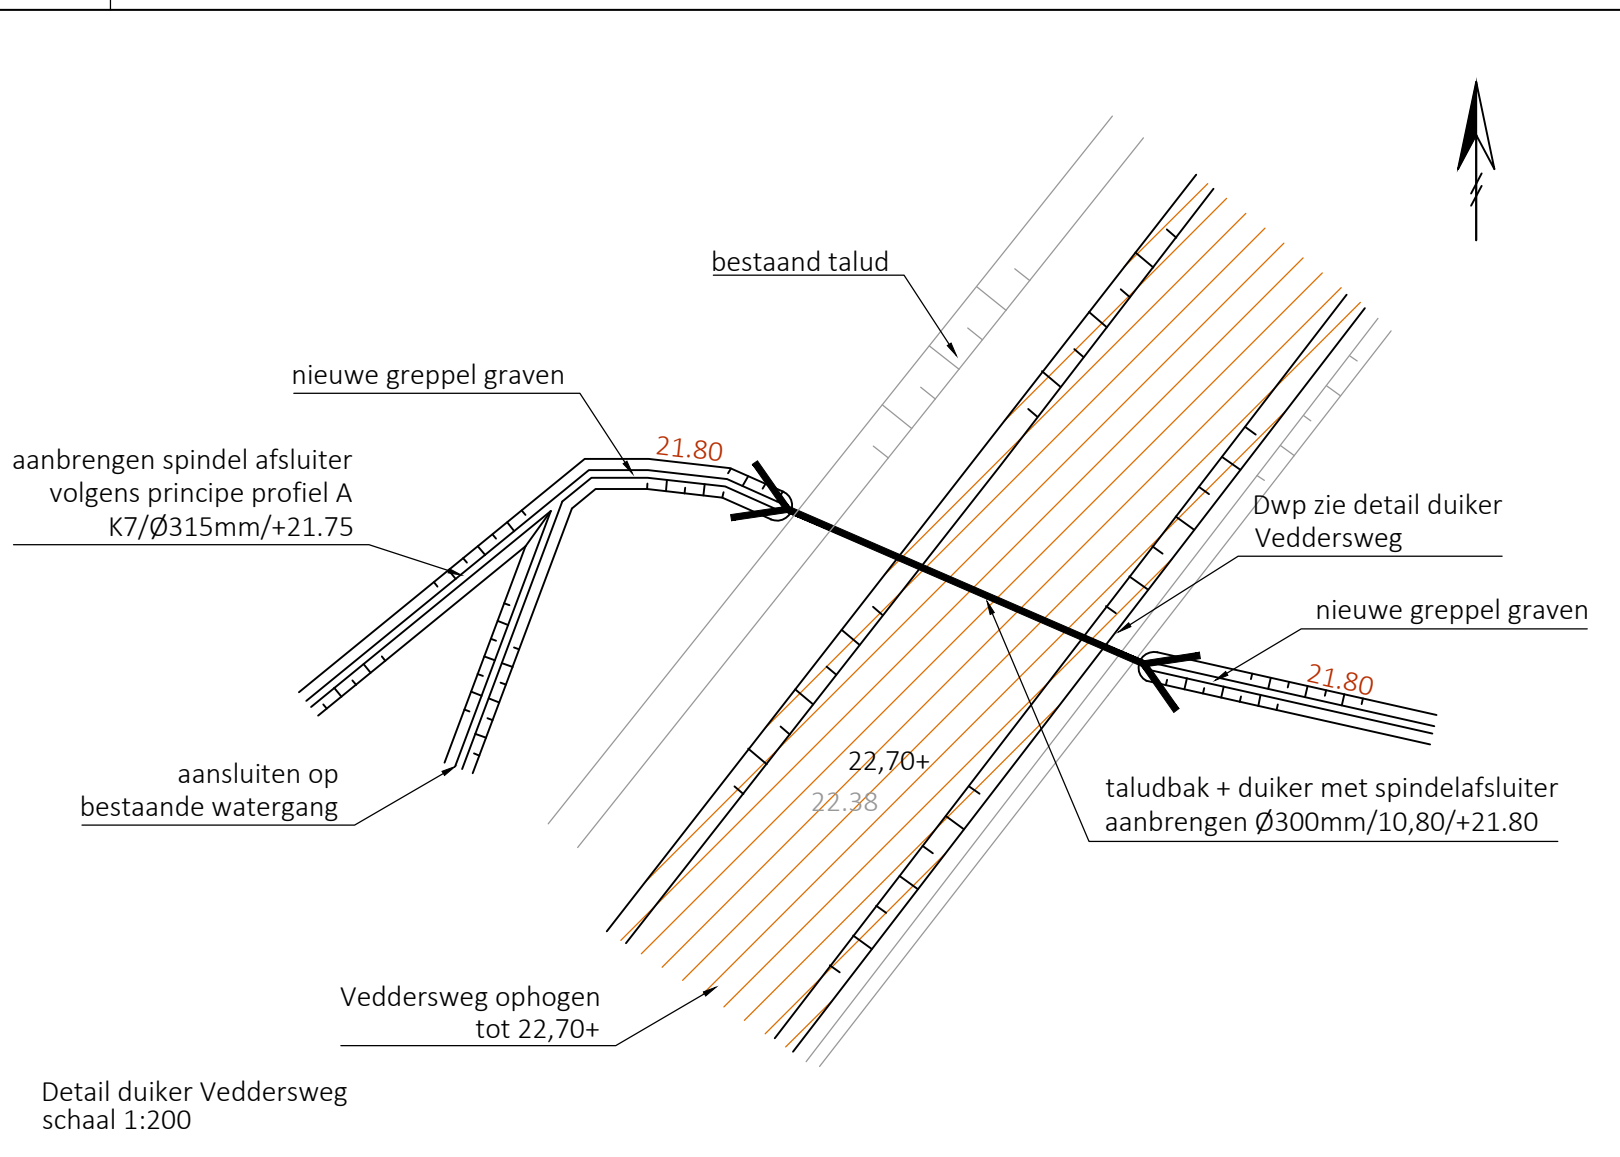

Detail duiker Veddersweg
schaal 1:200

Project		
Nieuwe Buurserbeek, Haaksbergen		
Onderwerp		
Details Veddersweg		
Datum	Opdrachtgever	
18-06-2019	Waterschap Rijn en IJssel	
Versie	Schaal	Getekend door
DO	1:1000	
Blad	Formaat	Projectnummer
2.3	A3	18-423



Zuiderzeelaan 53
8017 Jv ZWOLLE
T 038-4236464
I www.ecogroen.nl

