






Detail duiker zijtak Buurserbeek
schaal 1:50

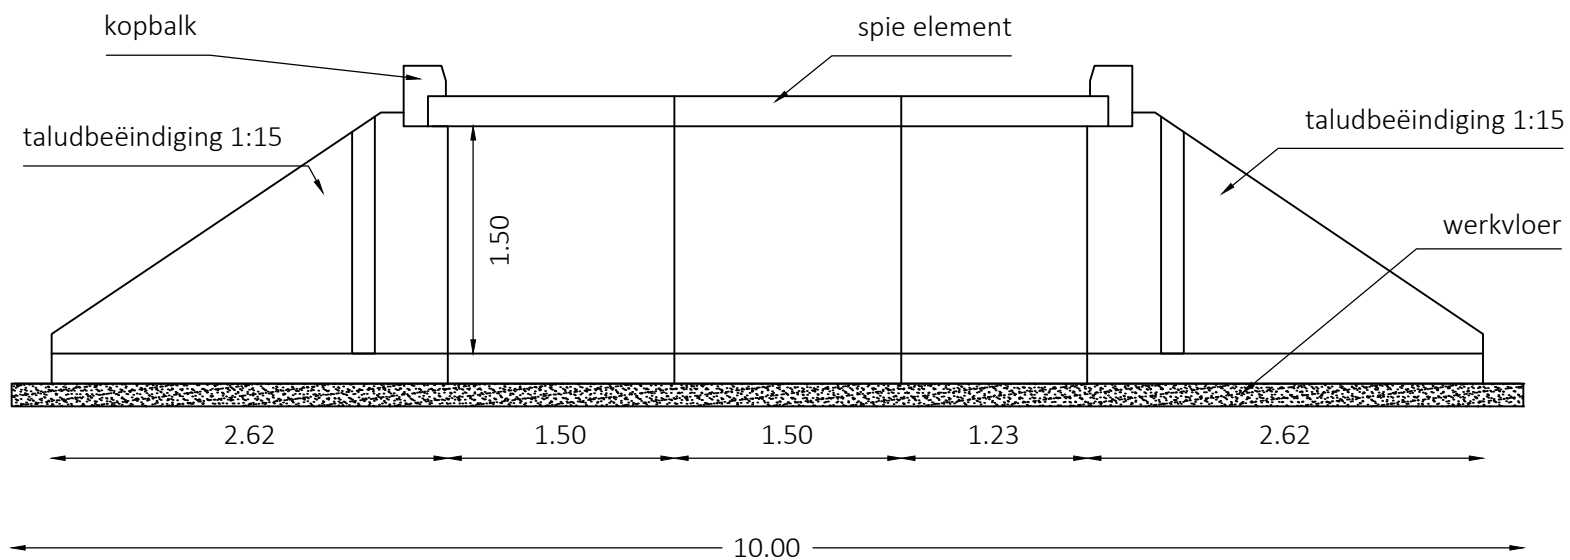

Langsdoorsnede

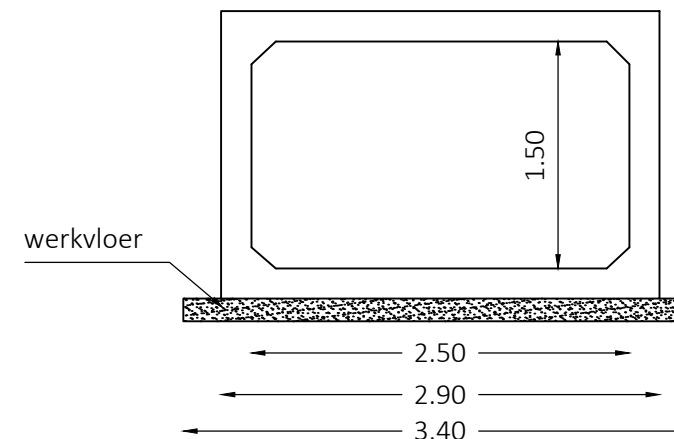

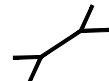Legenda

-  aanbrengen rechthoekige duiker
-  bestaande watergang
-  verwijderen beschoeiing en taluds natuurvriendelijk inrichten (taluds 0:1 - 1:4)

Project		
Nieuwe Buurserbeek, Haaksbergen		
Onderwerp		
Zijtak Buurserbeek sbk24.000		
Datum	Opdrachtgever	Getekend door
18-06-2019	Waterschap Rijn en IJssel	
Versie	Schaal	Projectnummer
DO	1:1000	18-423
Blad	Formaat	
7	A3	



Waterschap
Rijn en IJssel

Zuiderzeelaan 53
8017 JV ZWOLLE

T 038-4236464
I www.ecogroen.nl



ecogroen
advies & ingenieursbureau